Désignation : Puits NORD n°2

Projet ALSP170528

Commune : REICHSTETT (67)

Lieu-dit : Ancienne RAFFINERIE

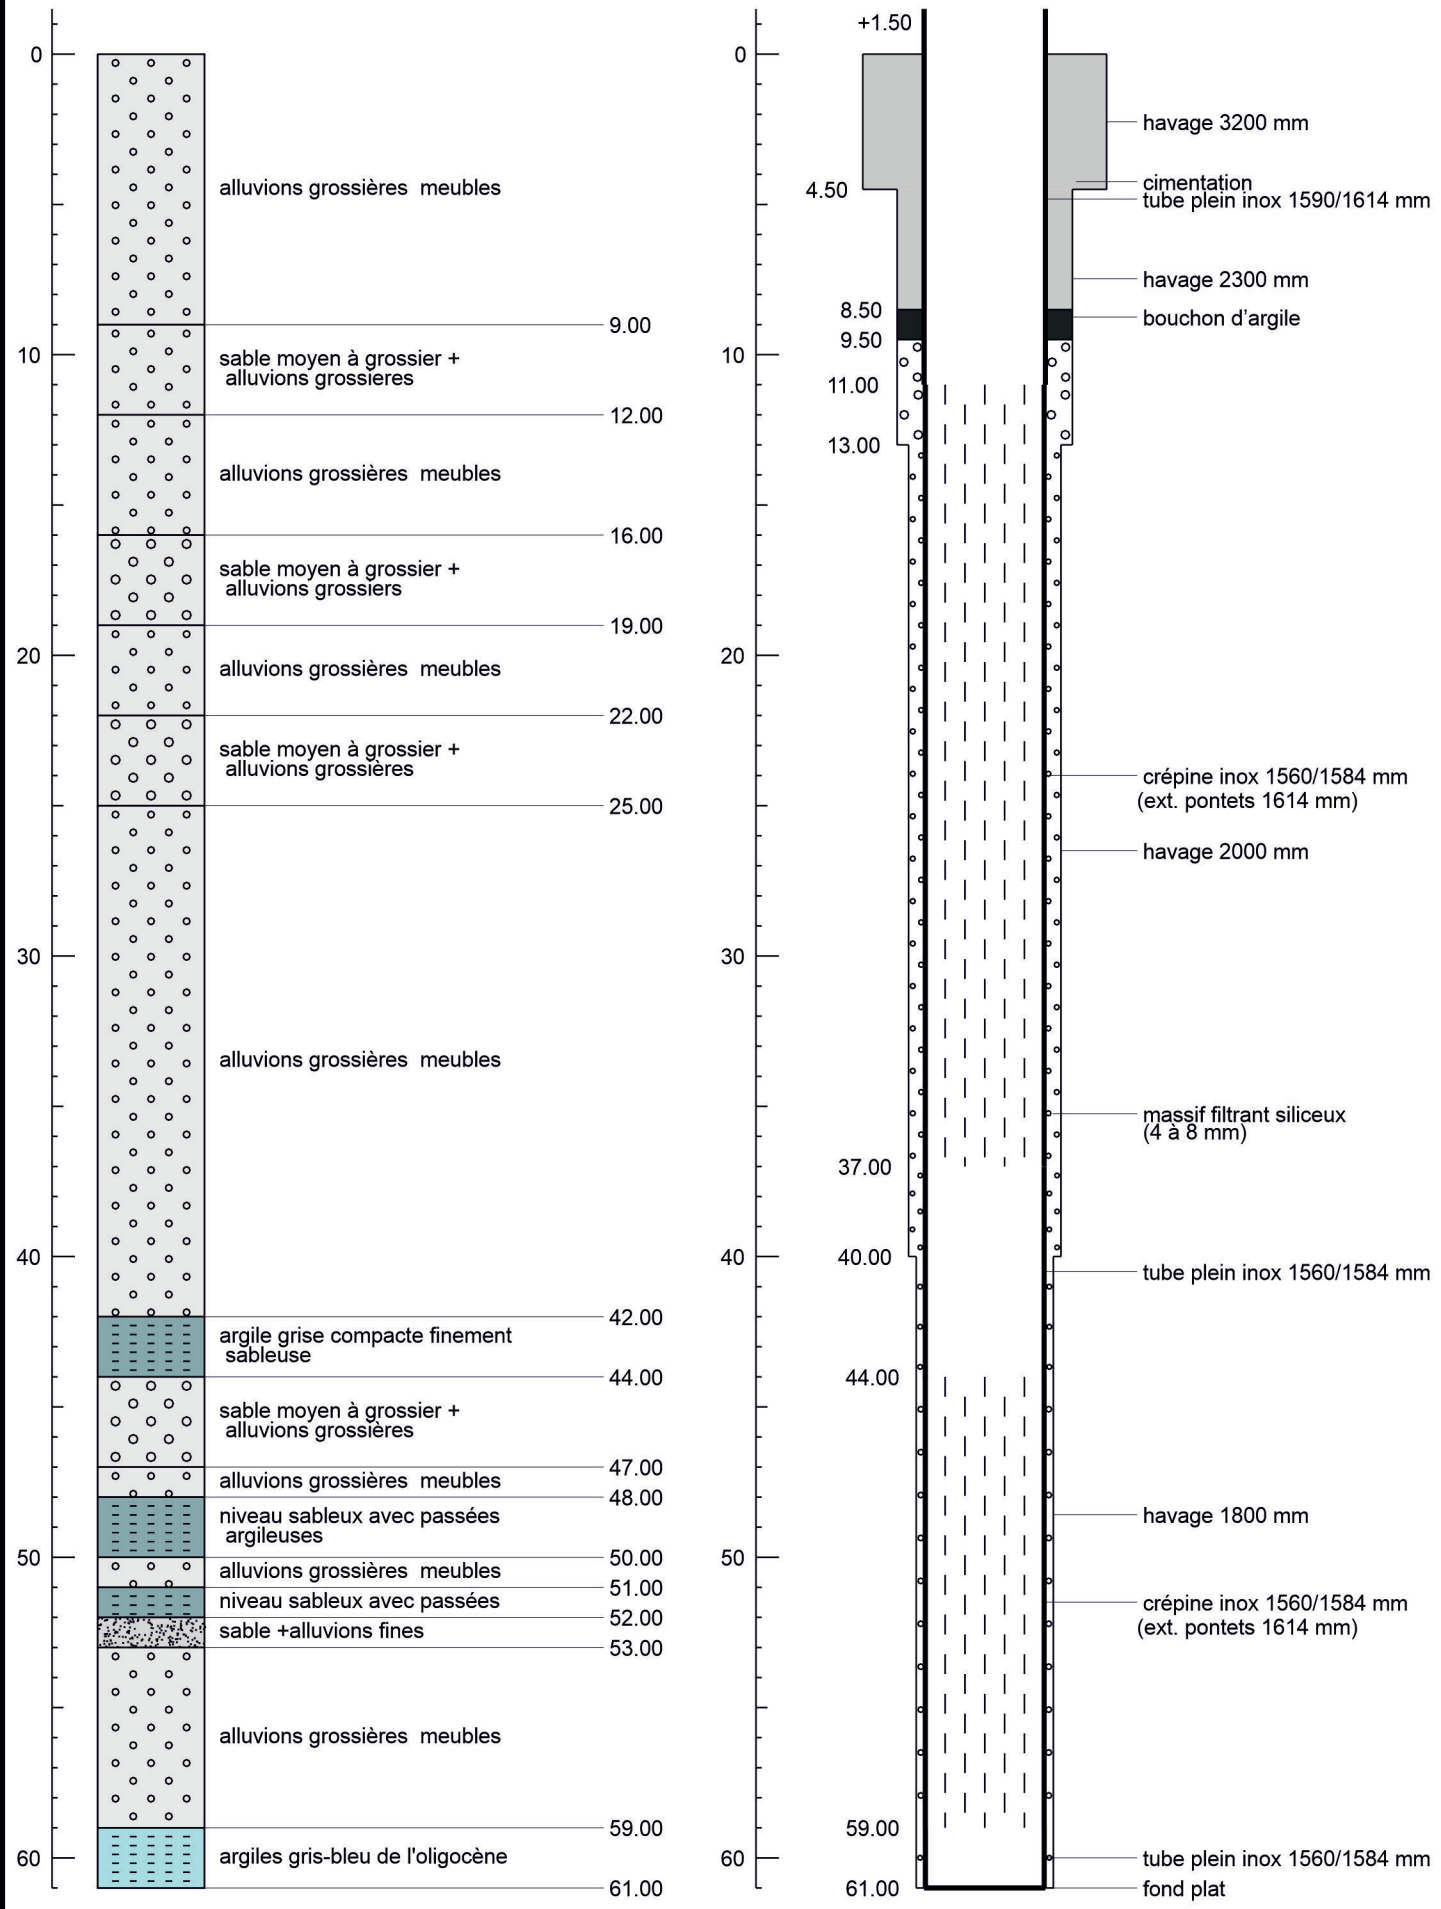

ANTEAGROUP AGENCE NORD-EST- 26/11/2019