

# DOSSIER TECHNIQUE

## FORAGE D'EAU



Charte qualité

Entreprise: ETS ROBERT MENTZLER

Client:

Exploitant:

Code National BSS : / X

N° Déclaration \*\* :

Police de l'eau \* :

\* Numéro de déclaration au titre de la police de l'eau

\*\* N° d'enregistrement de déclaration préalable

**Lieu de l'ouvrage :** 30 Rue des champs des champs  
67240 SCHIRRHOFEN

**Coordonnées :** Longitude 007°55'35,08"E Latitude 048°48'24,23"N **Altitude :** 0.00 m

**Nombre de forages :** 1

**Date début de l'ouvrage :** 19/05/2022

**Resp. M. Ouvrage :**

**Date fin de l'ouvrage :** 07/06/2022

**Resp. M. Oeuvre :**

**Machine :** Fraste

**Resp. Chantier :**

**Date début pompage :** 01/06/2022

**Niveau statique non perturbé :** 4.25 m

**Date fin de pompage :** 07/06/2022

**Débit Maxi. d'essai :** 12.00 m3/h

**Nombre de nappes identifiées :**

**Rabattement correspondant :** 0.00 m

**Notes :**

## TRONCONS de L'OUVRAGE

## FORAGE D'EAU



Charte qualité

Client:

Maître d'oeuvre:

Lieu de l'ouvrage :

67240

SCHIRRHOFEN

## LITHOLOGIE

| De    | à     | Libellé      |
|-------|-------|--------------|
| 0.00  | 7.00  | Tourbe noire |
| 7.00  | 8.00  | Sable brun   |
| 8.00  | 14.00 | Sable        |
| 14.00 | 20.00 | Roche        |
| 20.00 | 33.00 | Gravier      |

## FORAGE

| De   | à     | Ø"    | Ømm    | Mode de forage | Fluide de forage |
|------|-------|-------|--------|----------------|------------------|
| 0.00 | 33.00 | 9"3/8 | 240.00 | M.f.t.         | Air              |

\* Reconnaissance

## ARRIVEES D'EAU

| Profondeur (m) | Débit (m3/heure) |
|----------------|------------------|
| 6.00           | 2.50             |
| 10.30          | 7.20             |
| 15.00          | 12.00            |

## TUBAGE

| De    | à     | Ø"    | Ømm    | Epais. | Ecra. | Nature du tubage | Type           | Slot | Vide % |
|-------|-------|-------|--------|--------|-------|------------------|----------------|------|--------|
| 0.00  | 8.00  | 5"1/2 | 140.00 | 0.00   |       | P.v.c.           | Tube-plein     |      |        |
| 8.00  | 12.00 | 5"1/2 | 140.00 | 0.00   |       | P.v.c.           | Crepine fentes | 2.00 |        |
| 12.00 | 20.00 | 5"1/2 | 140.00 | 0.00   |       | P.v.c.           | Tube-plein     |      |        |
| 20.00 | 24.00 | 5"1/2 | 140.00 | 0.00   |       | P.v.c.           | Crepine fentes | 2.00 |        |
| 24.00 | 28.00 | 5"1/2 | 140.00 | 0.00   |       | P.v.c.           | Tube-plein     |      |        |
| 28.00 | 32.00 | 5"1/2 | 140.00 | 0.00   |       | P.v.c.           | Crepine fentes | 2.00 |        |
| 32.00 | 33.00 | 5"1/2 | 140.00 | 0.00   |       | P.v.c.           | Tube-plein     |      |        |

## REEMPLISSAGE

| De    | à     | Ø"    | Ømm    | Matériau      | Nature          | Méthode de pose | Texture | Gra. (mm) | Vol. m3 |
|-------|-------|-------|--------|---------------|-----------------|-----------------|---------|-----------|---------|
| 0.00  | 14.00 | 5"1/2 | 140.00 | Ciment        | Cpa 55          | Gravitaire      |         |           |         |
| 14.00 | 15.00 | 5"1/2 | 140.00 | Billes-argile | Compactonite    |                 |         |           |         |
| 15.00 | 33.00 | 5"1/2 | 140.00 | Gravier       | Gravier ø 4 - 8 | Gravitaire      | Roule   |           |         |

Code BSS : / X

FORAGE D'EAU

Travaux réalisés :  
du : 19/05/2022 au : 07/06/2022

1/1

Client :

Maitre d'oeuvre :

Localisation de l'ouvrage : 30 Rue des champs des champs


Coordonnées de l'ouvrage :  
Géographique  
Longitude (X): 007°55'35,08"E  
Latitude (Y): 048°48'24,23"N  
Altitude sol (Z): +0,000 m

67240 SCHIRRHOFFEN

Echelle : 1/166

Profondeurs en m au-dessous du repère zéro sol (signe + au-dessus)

Nombre de forages : 1

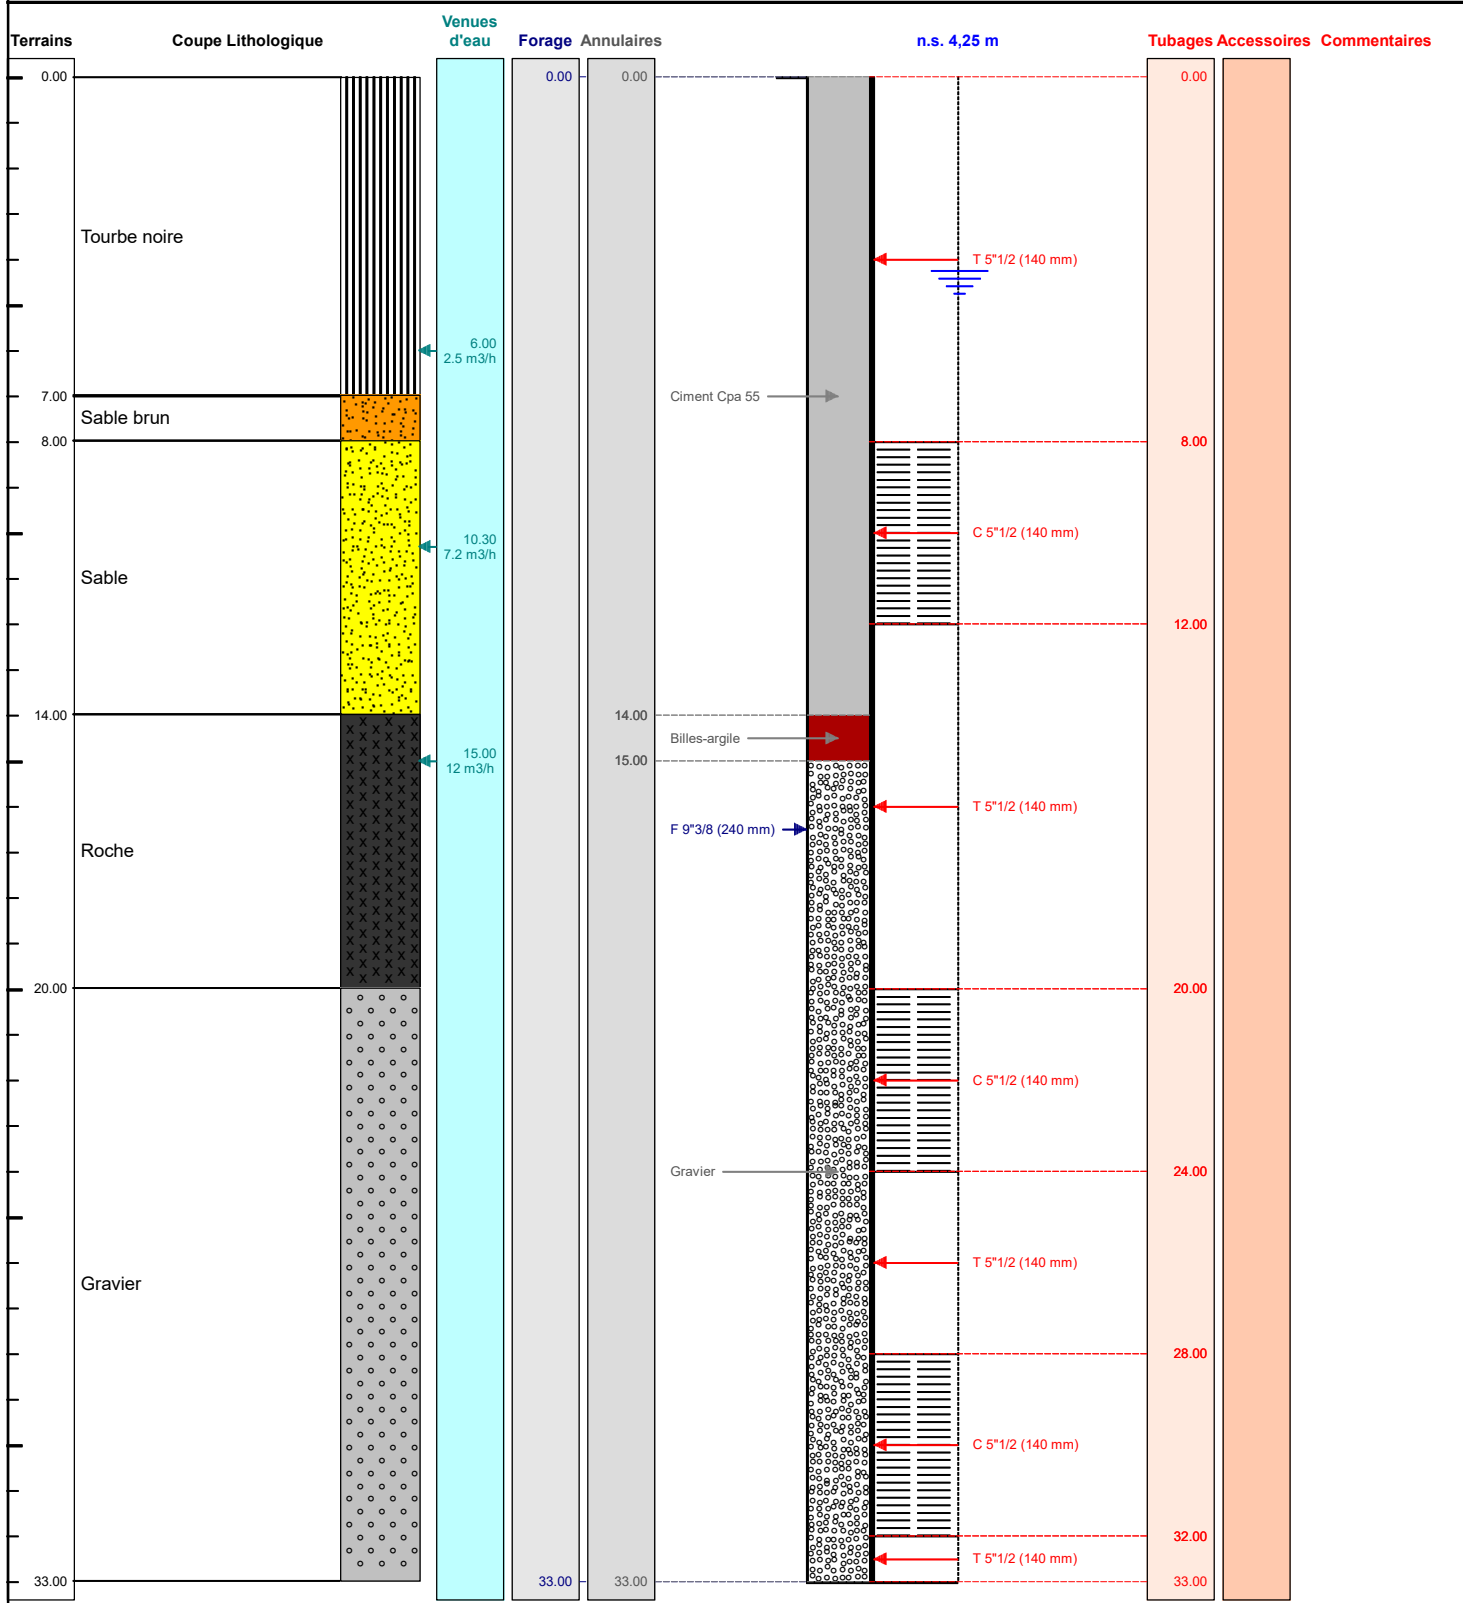

Le ...../...../..... à .....

CERTIFIE CONFORME A L'OUVRAGE EXECUTE

Tampon et signature du chef d'entreprise