

# DOSSIER TECHNIQUE

## FORAGE D'EAU REJET



Charte qualité

Entreprise: ETS ROBERT MENTZLER

Client:

Maître d'oeuvre:

Exploitant:

Code National BSS : / X

N° Déclaration \*\* :

Police de l'eau \* :

\* Numéro de déclaration au titre de la police de l'eau

\*\* N° d'enregistrement de déclaration préalable

### Lieu de l'ouvrage :

67150 HINDISHEIM

Coordonnées :      **Longitude** 007°38'31,88"E      **Latitude** 048°28'5,99"N      Altitude : 0.00 m

Nombre de forages : 1

Date début de l'ouvrage : 08/09/2022

Resp. M. Ouvrage :

Date fin de l'ouvrage : 13/09/2022

Resp. M. Oeuvre :

Machine : COMMACHIO

Resp. Chantier :

Date début pompage : 12/09/2022

Niveau statique non perturbé : 3.80 m

Date fin de pompage : 13/09/2022

Débit Maxi. d'essai : 4.00 m3/h

Nombre de nappes identifiées : 1

Rabattement correspondant : 0.07 m

Notes : PUIITS DE REJET

## TRONCONS de L'OUVRAGE

## FORAGE D'EAU REJET



Charte qualité

Client:

Maître d'oeuvre:

Lieu de l'ouvrage :

67150

HINDISHEIM

## LITHOLOGIE

De	à	Libellé
0.00	1.00	TERRE
1.00	3.00	ARGILE JAUNE
3.00	9.00	SABLE GRAVIER
9.00	13.00	GRAVIER EAU

## FORAGE

De	à	Ø"	Ømm	Mode de forage	Fluide de forage
0.00	13.00	7"	178.00	M.f.t.	Air

\* Reconnaissance

## TUBAGE

De	à	Ø"	Ømm	Epais.	Ecra.	Nature du tubage	Type	Slot	Vide %
0.00	9.00	4"7/8	125.00	6.50	11	P.v.c.	Tube-plein		
9.00	13.00	4"7/8	125.00	6.50	11	P.v.c.	Crepine fentes	2.00	13

## REMPLISSAGE


De	à	Ø"	Ømm	Matériau	Nature	Méthode de pose	Texture	Gra. (mm)	Vol. m3
0.00	7.00	4"7/8	125.00	Ciment	Cpa 55	Gravitaire			
7.00	8.00	4"7/8	125.00	Billes-argile	Compactonite				
8.00	13.00	4"7/8	125.00	Gravier	Gravier ø 4 - 8	Gravitaire	Roule	4.00-8.00	

Code BSS : / X	<b>FORAGE D'EAU REJET</b>		Travaux réalisés : 1/1 du : 08/09/2022 au : 13/09/2022	
Client :			Coordonnées de l'ouvrage : Géographique Longitude (X): 007°38'31,88"E Latitude (Y): 048°28'5,99"N Altitude sol (Z): +0,000 m	
Maitre d'oeuvre :				
Localisation de l'ouvrage :				
	67150	HINDISHEIM		

Echelle : 1/65

Profondeurs en m au-dessous du repère zéro sol (signe + au-dessus)

Nombre de forages : 1

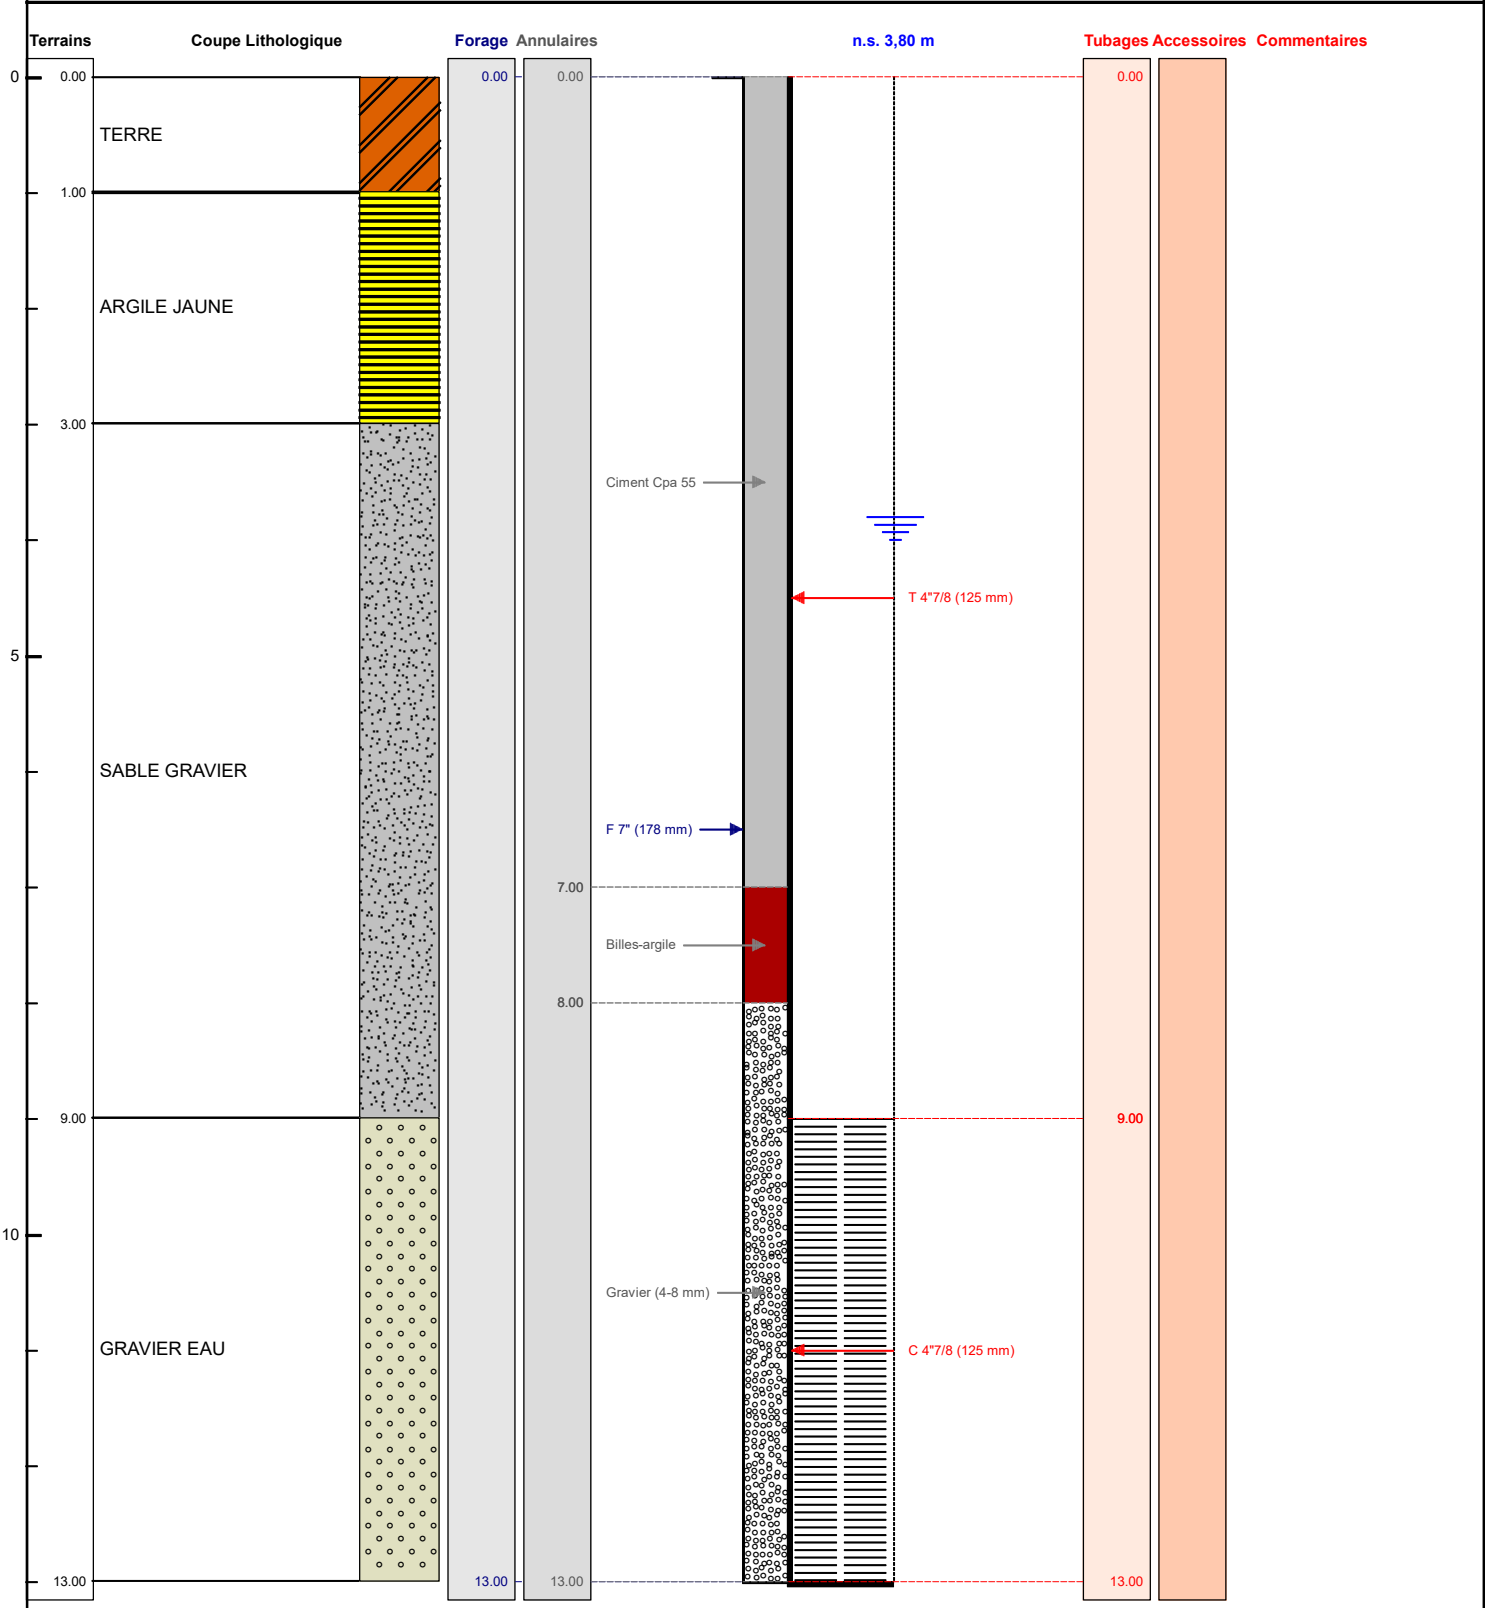

Le ...../...../..... à .....  
CERTIFIE CONFORME A L'OUVRAGE EXECUTE  
Tampon et signature du chef d'entreprise