

# DOSSIER TECHNIQUE

## RECHEMISAGE PUIITS SUD N 1

Entreprise: ETS LUCIEN SPEYSER & CIE S.A.

Client:

Maître d'oeuvre:

Exploitant:

Code National BSS : BSS004GECN /

N° Déclaration \*\* :

Police de l'eau \* :

\* Numéro de déclaration au titre de la police de l'eau

\*\* N° d'enregistrement de déclaration préalable

Lieu de l'ouvrage : Niederwald  
68127 NIEDERHERGHEIM

Coordonnées : Longitude 007°19'44"E Latitude 047°59'49"N Altitude : 0.00 m

Nombre de forages : 1

Date début de l'ouvrage : 25/01/2021 Resp. M. Ouvrage :

Date fin de l'ouvrage : 04/02/2021 Resp. M. Oeuvre :

Machine : Sennebogen 624 Resp. Chantier :

Date début pompage : 01/02/2021 Niveau statique non perturbé : 4.29 m

Date fin de pompage : 02/02/2021 Débit Maxi. d'essai : 0.00 m3/h

Nombre de nappes identifiées : Rabattement correspondant : 0.00 m

Notes : rechemisage puits sud N 1

## TRONCONS de L'OUVRAGE

### RECHEMISAGE PUIT SUD N 1

Client:

Maître d'oeuvre:

Lieu de l'ouvrage : Niederwald

68127

NIEDERHERGHEIM

#### FORAGE

De	à	Ø"	Ømm	Mode de forage	Fluide de forage
0.00	19.90	35"3/8	900.00	Havage	Autre

\* Reconnaissance

#### TUBAGE

De	à	Ø"	Ømm	Epais.	Ecra.	Nature du tubage	Type	Slot	Vide %
0.00	6.20	29"1/2	750.00	0.00		Inox-aisi-304	Tube-plein		
6.20	19.00	29"1/2	750.00	0.00		Inox-aisi-304	Crepine nervures-rep.	3.00	
19.00	19.50	29"1/2	750.00	0.00		Inox-aisi-304	Tube-decanteur		

#### REMPLISSAGE

De	à	Ø"	Ømm	Matériau	Nature	Méthode de pose	Texture	Gra. (mm)	Vol. m3
0.00	19.90	29"1/2	750.00	Gravier	Autre	Gravitaire	Roule		

Code BSS : BSS004GECN /

**RECHEMISAGE PUIS SUD N 1**Travaux réalisés :  
du : 25/01/2021 au : 04/02/2021

1/1

Client :

Maitre d'oeuvre :

Localisation de l'ouvrage : Niederwald

68127 NIEDERHERGHEIM

Coordonnées de l'ouvrage :

Géographique

Longitude (X): 007°19'44"E


Latitude (Y): 047°59'49"N

Altitude sol (Z): +0,000 m

Echelle : 1/100

Profondeurs en m au-dessous du repère zéro sol (signe + au-dessus)

Nombre de forages : 1

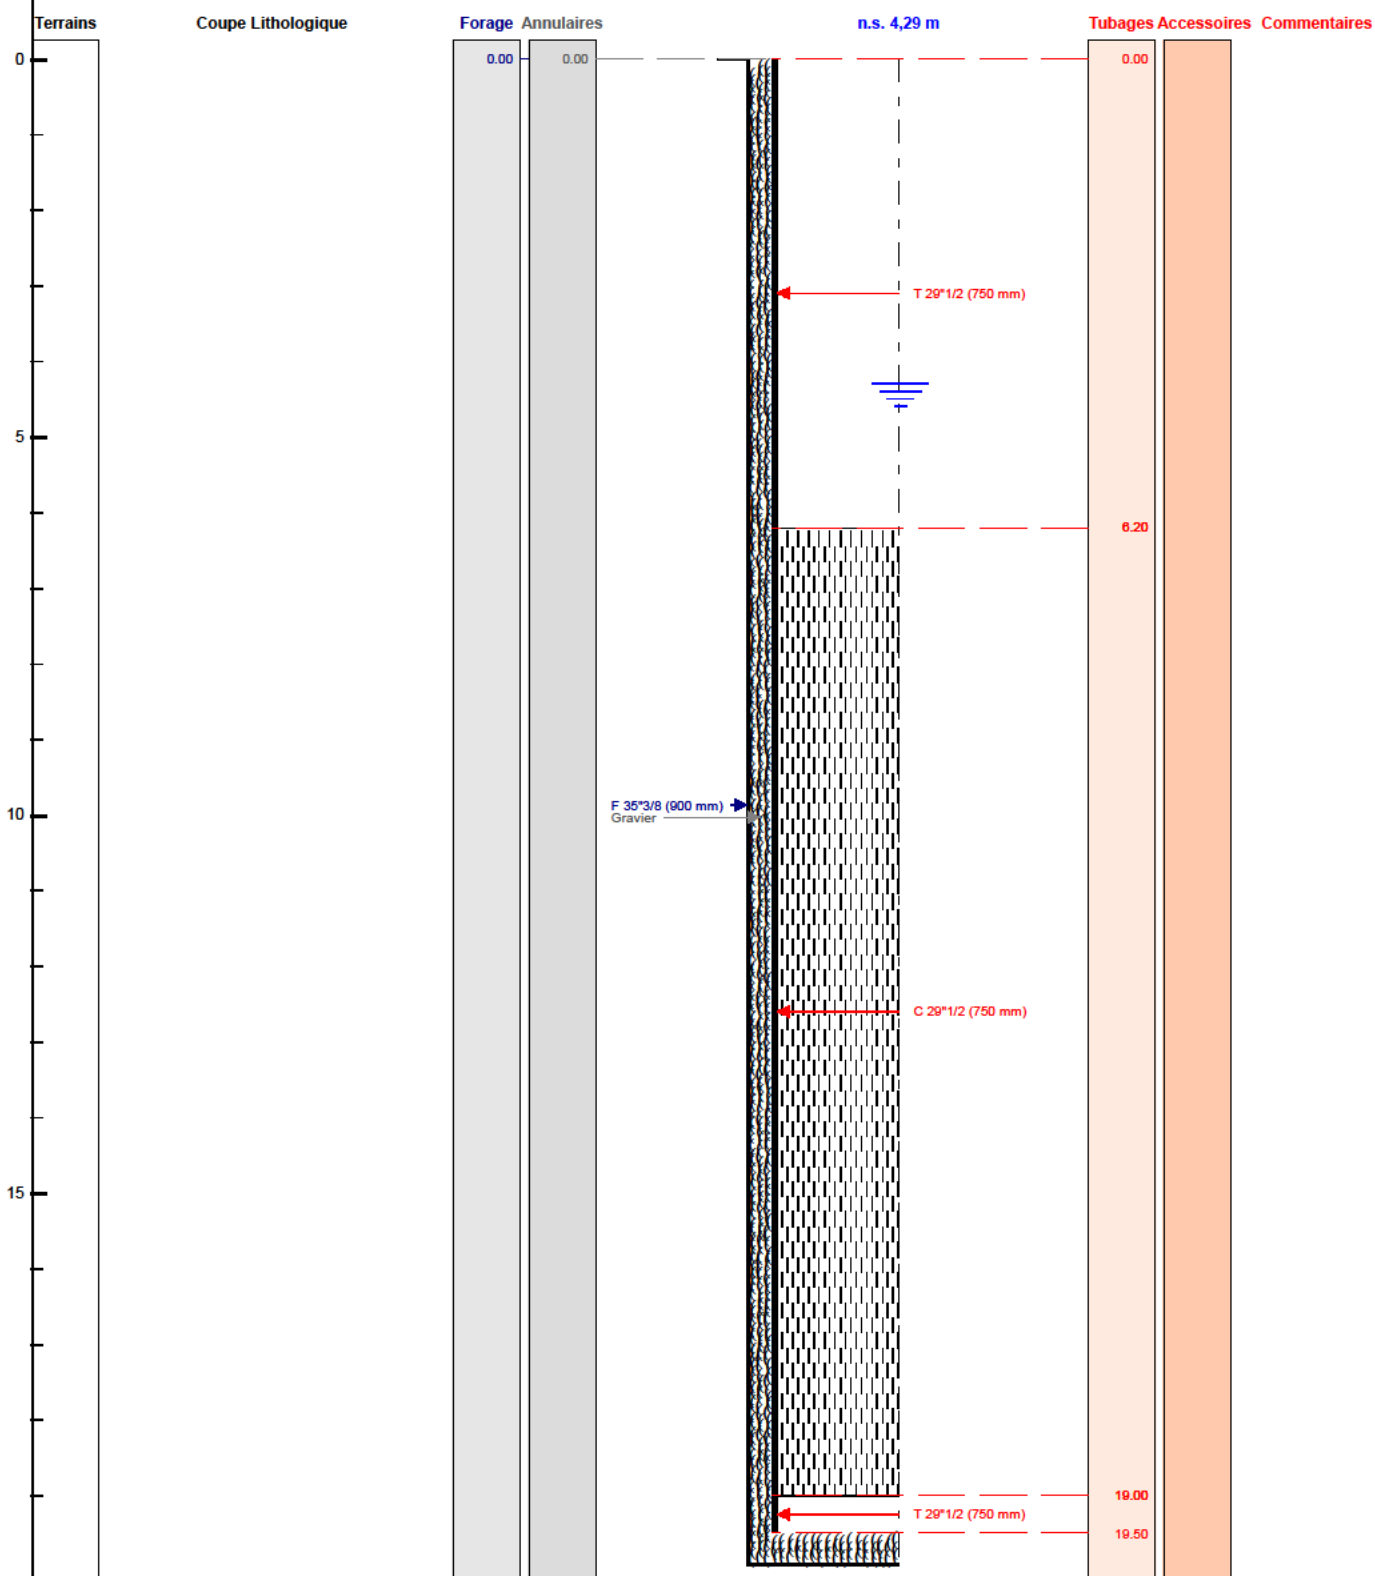

Le ...../...../..... à .....  
 CERTIFIE CONFORME A L'OUVRAGE EXECUTE  
 Tampon et signature du chef d'entreprise

## POMPAGE D'ESSAI

## RECHEMISAGE PUITS SUD N 1

## Pompage d'essai

Client:			
Maître d'oeuvre:			
Lieu de l'ouvrage :		Niederwald	
		68127 NIEDERHERGHEIM	
Profondeur utile du forage:	19.90	m	Niveau repère/sol: 4.29 m
Diamètre de la chambre de pompage:	750	mm	Niveau statique/sol: 0.00 m
Type de la pompe:			Puissance de la pompe: 0 Kw
Diamètre nominal:	4"		Diamètre hors tout de la pompe: 0 mm
Débit maxi de la pompe:	0.00	m3/h	Hauteur de refoulement maxi: 0 mm
Installée à (profondeur):	0.00	m	Longueur de refoulement: 0 m

Observations :

Date et heure de début de pompage le 01/02/2021 à 08:50

Type de sonde : Sonde de Niveau


Date	Heure	Temps	Débit	Sonde	Niveau/sol	Rabatt.	Observation
01/02/2021	08:51	0h01	50.00	4.37	0.08	0.08	
	09:00	0h10		4.37	0.08	0.08	
	09:20	0h30		4.37	0.08	0.08	
	09:21	0h31	0.00	4.29	0.00	0.00	
	09:30	0h40		4.29	0.00	0.00	
	09:50	1h00		4.29	0.00	0.00	
	09:51	1h01	100.00	4.48	0.19	0.19	
	10:00	1h10		4.48	0.19	0.19	
	10:20	1h30		4.48	0.19	0.19	
	10:21	1h31	0.00	4.29	0.00	0.00	
	10:30	1h40		4.29	0.00	0.00	
	10:50	2h00		4.29	0.00	0.00	
	10:51	2h01	150.00	4.60	0.31	0.31	
	11:00	2h10		4.60	0.31	0.31	
	11:20	2h30		4.60	0.31	0.31	
	11:21	2h31	0.00	4.29	0.00	0.00	
	11:30	2h40		4.29	0.00	0.00	
	11:50	3h00		4.29	0.00	0.00	
	11:51	3h01	200.00	4.75	0.46	0.46	
	12:00	3h10		4.75	0.46	0.46	
	12:20	3h30		4.75	0.46	0.46	
	12:21	3h31	0.00	4.29	0.00	0.00	
	12:30	3h40		4.29	0.00	0.00	
	12:50	4h00		4.29	0.00	0.00	

Date début: 01/02/2021

## RECHEMISAGE PUIT SUD N 1

Heure début: 08:50

Pompage d'essai

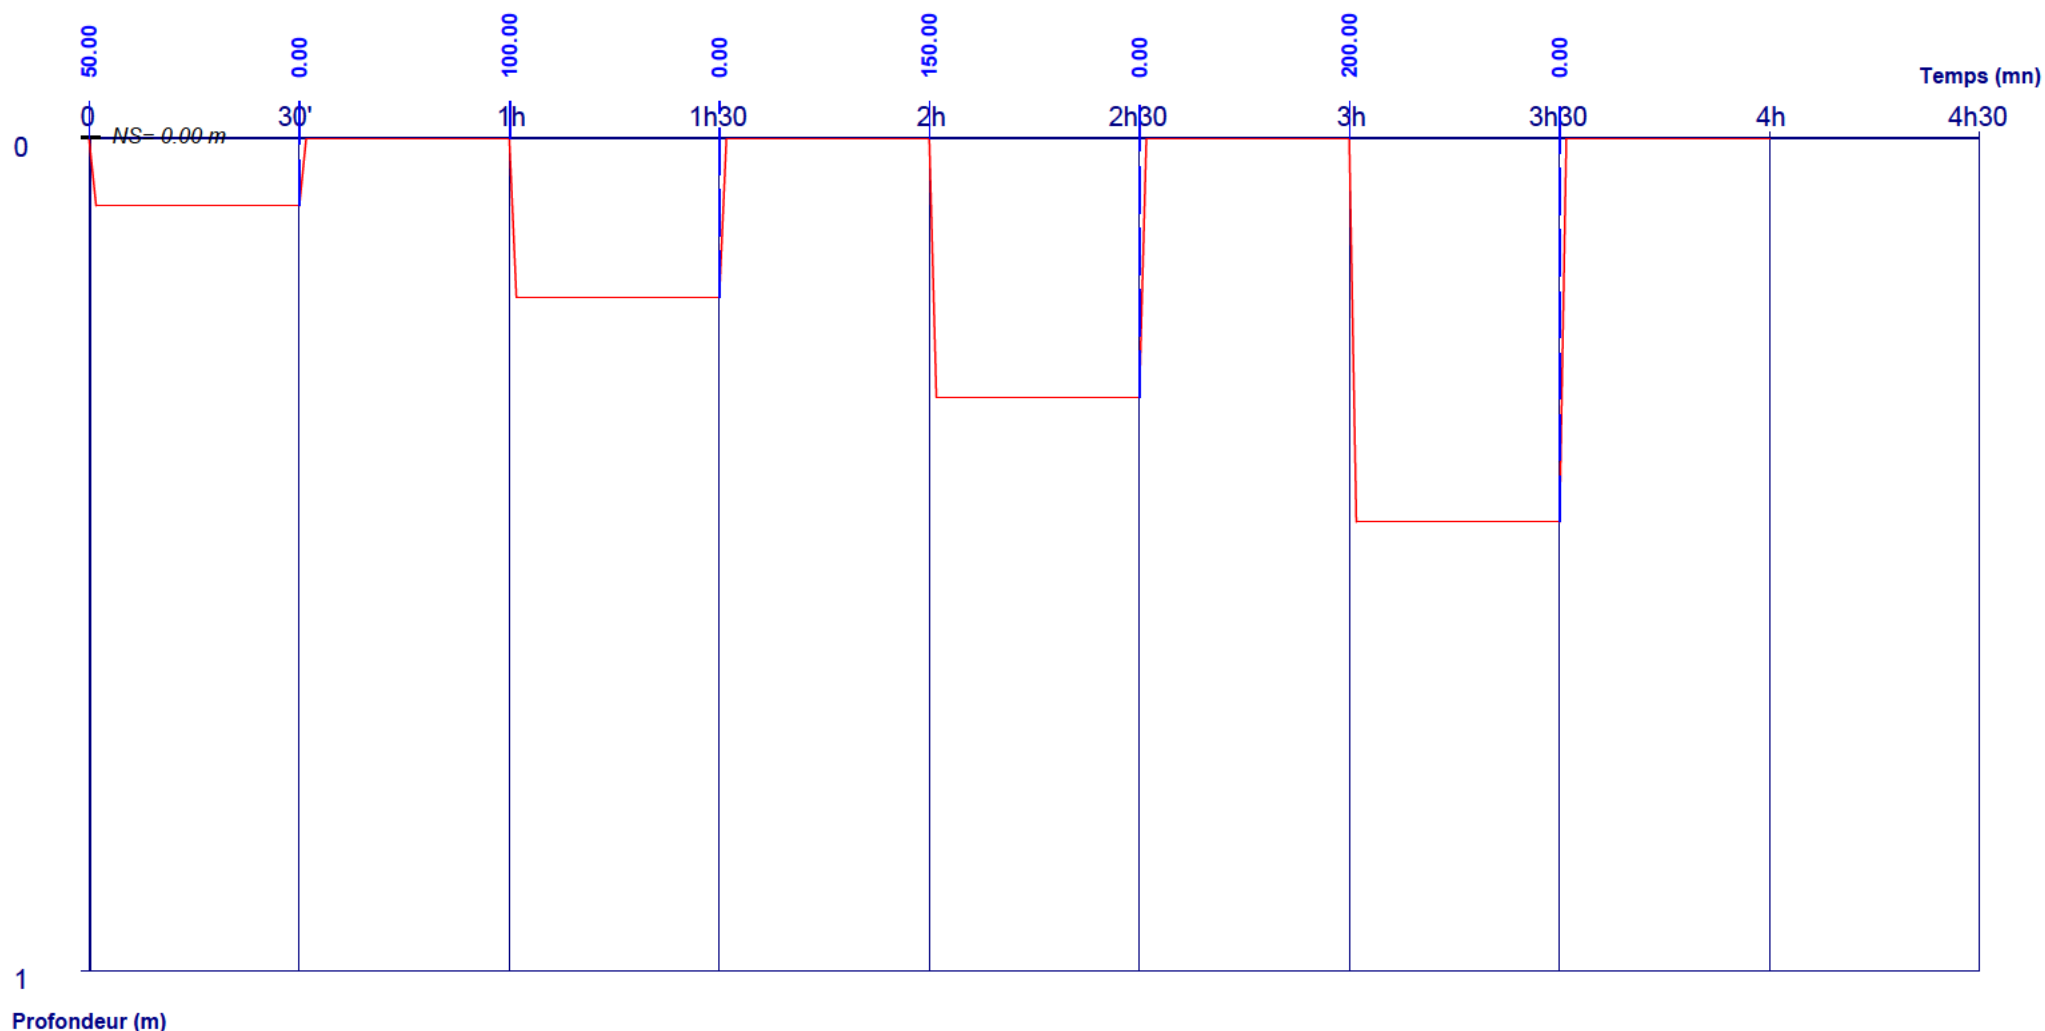Débits:

0h00 - 0h30	=	50.00 m3/h	1h30 - 2h00	=	0.00 m3/h	3h00 - 3h30	=	200.00 m3/h
0h30 - 1h00	=	0.00 m3/h	2h00 - 2h30	=	150.00 m3/h	3h30 - 4h00	=	0.00 m3/h
1h00 - 1h30	=	100.00 m3/h	2h30 - 3h00	=	0.00 m3/h			