

DOSSIER TECHNIQUE

PUITS INCENDIE 3

Entreprise:	ETS LUCIEN SPEYSER & CIE S.A.
Client:	
Maître d'oeuvre:	
Exploitant:	

Code National BSS : BSS004GEDE /

N° Déclaration ** :

Police de l'eau * :

* Numéro de déclaration au titre de la police de l'eau

** N° d'enregistrement de déclaration préalable

Lieu de l'ouvrage : 12 allée de l'ecoparc rhenan
67550 VENDENHEIM

Coordonnées : Longitude 007°46'35,28"E Latitude 048°39'52,46"N **Altitude :** 133.88 m

Nombre de forages : 1

Date début de l'ouvrage : 20/01/2020

Resp. M. Ouvrage :

Date fin de l'ouvrage : 21/02/2020

Resp. M. Oeuvre :

Machine : Sennebogen 624

Resp. Chantier :

Date début pompage : 17/02/2020

Niveau statique non perturbé : 2.94 m

Date fin de pompage : 20/02/2020

Débit Maxi. d'essai : 0.00 m3/h

Nombre de nappes identifiées :

Rabattement correspondant : 0.00 m

Notes : puits incendie 3

TRONCONS de L'OUVRAGE

PUITS INCENDIE 3

Client:	
Maître d'oeuvre:	
Lieu de l'ouvrage :	12 allée de l'ecoparc rhenan
	67550 VENDENHEIM

LITHOLOGIE

De	à	Libellé
0.00	3.00	Argile
3.00	12.00	Gravier

FORAGE

De	à	Ø"	Ømm	Mode de forage	Fluide de forage
2.00	12.00	31"1/2	800.00	Havage	Autre

* Reconnaissance

TUBAGE

De	à	Ø"	Ømm	Epais.	Ecra.	Nature du tubage	Type	Slot	Vide %
0.00	2.00	59"	1500.00	0.00		Beton	Buses		
1.50	4.00	23"5/8	600.00	0.00		Acier-ordinaire	Tube-plein		
4.00	12.00	23"5/8	600.00	0.00		Acier-ordinaire	Crepine nervures-rep.	2.00	

REMPLISSAGE

De	à	Ø"	Ømm	Matériau	Nature	Méthode de pose	Texture	Gra. (mm)	Vol. m3
1.80	2.00	23"5/8	600.00	Ciment	Cpa 55	Gravitaire			
2.00	3.00	23"5/8	600.00	Ciment	Cpa 55	Gravitaire			
3.00	3.50	23"5/8	600.00	Billes-argile	Compactonite				
3.50	12.00	23"5/8	600.00	Gravier	Gravier roulé 4/8	Gravitaire	Roule		

Client :

Maitre d'oeuvre :

Localisation de l'ouvrage : 12 allée de l'ecoparc rhenan

67550 VENDENHEIM

Coordonnées de l'ouvrage :

Géographique

Longitude (X): 007°46'35,28"E


Latitude (Y): 048°39'52,46"N

Altitude sol (Z): +133,880 m

Echelle : 1/60

Profondeurs en m au-dessous du repère zéro sol (signe + au-dessus)

Nombre de forages : 1

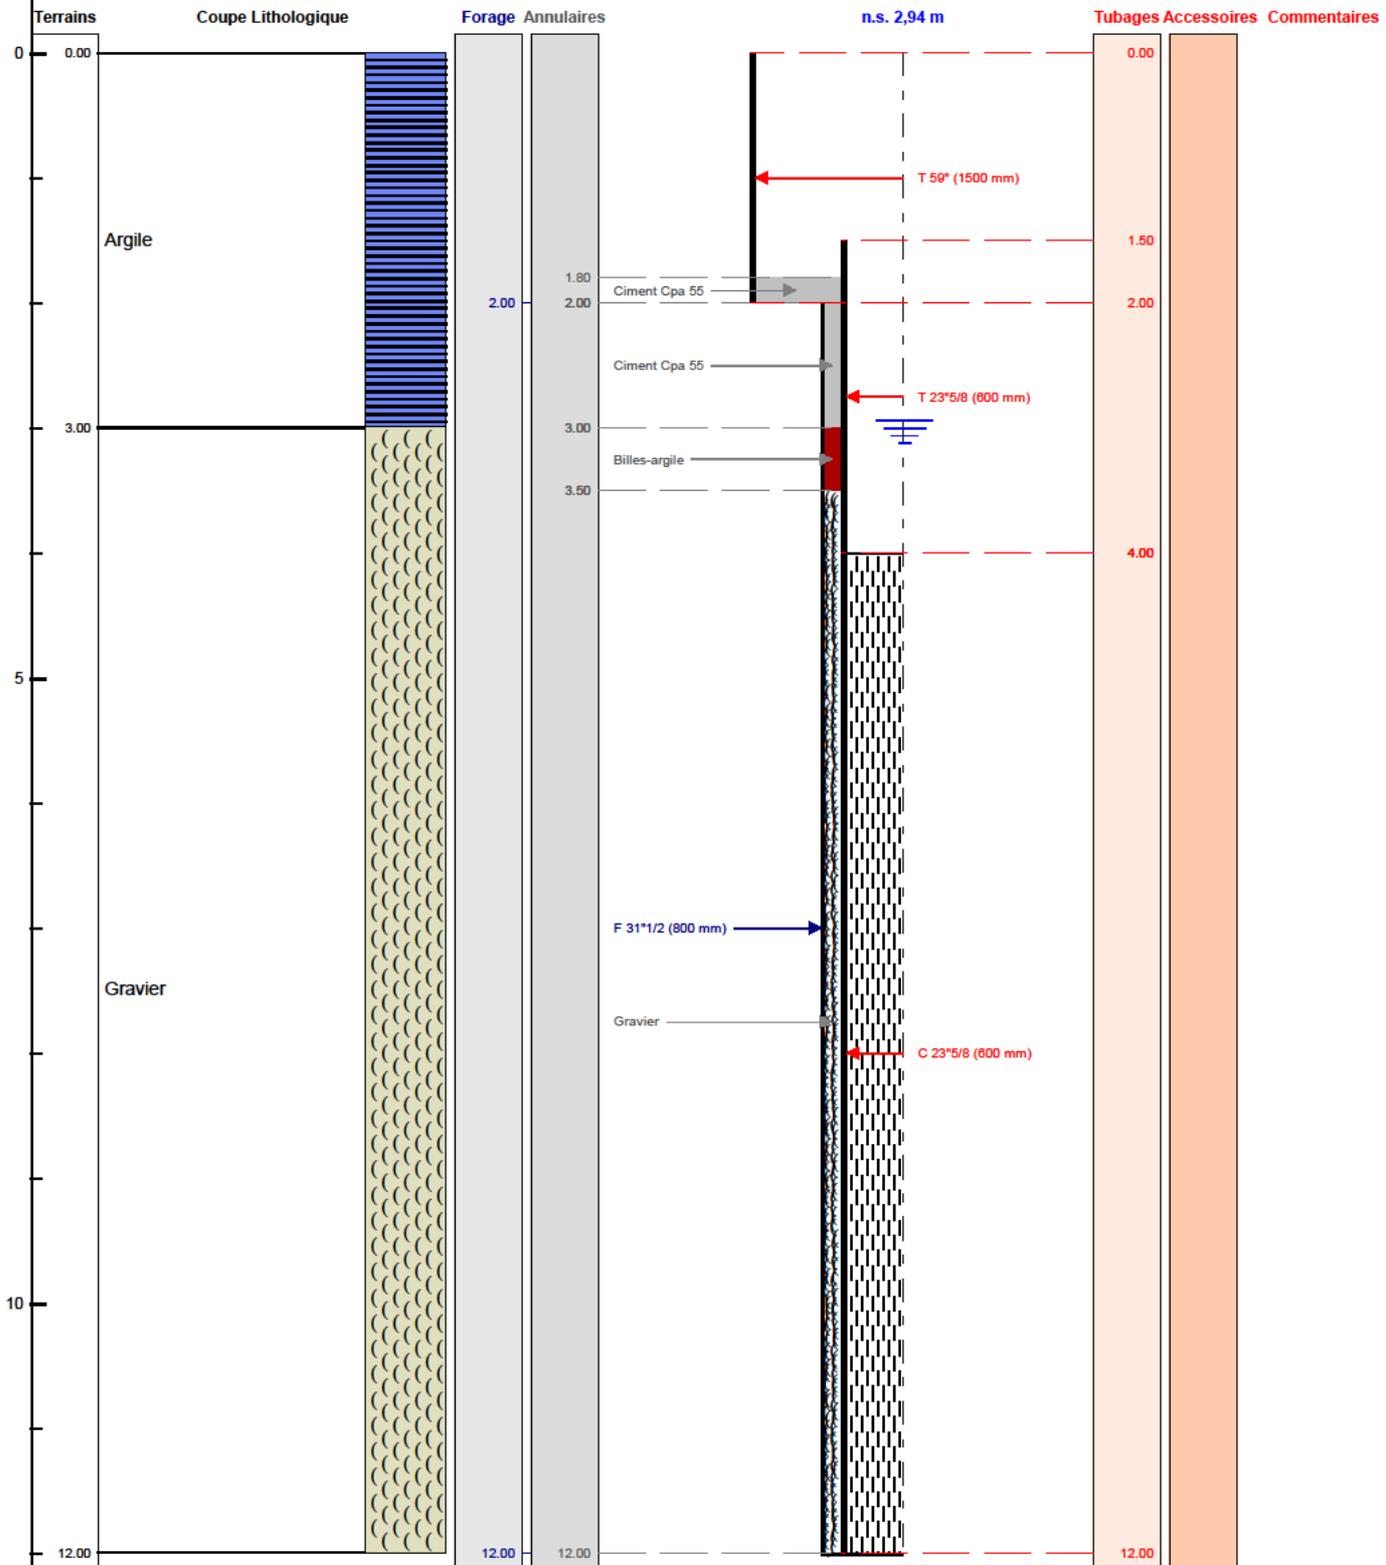

Le/...../..... à

CERTIFIE CONFORME A L'OUVRAGE EXECUTE

Tampon et signature du chef d'entreprise

POMPAGE D'ESSAI**PUITS INCENDIE 3****Pompage d'essai**

Client:			
Maître d'oeuvre:			
Lieu de l'ouvrage :	12 allée de l'ecoparc rhenan		
	67550	VENDENHEIM	
Profondeur utile du forage:	12.00	m	Niveau repère/sol: 0.00 m
Diamètre de la chambre de pompage:	600	mm	Niveau statique/sol: 2.94 m
Type de la pompe:			Puissance de la pompe: 0 Kw
Diamètre nominal:	4"		Diamètre hors tout de la pompe: 0 mm
Débit maxi de la pompe:	0.00	m3/h	Hauteur de refoulement maxi: 0 mm
Installée à (profondeur):	0.00	m	Longueur de refoulement: 0 m

Observations :

Date et heure de début de pompage le 20/02/2020 à 08:00

Type de sonde : Sonde de Niveau


Date	Heure	Temps	Débit	Sonde	Niveau/sol	Rabatt.	Observation
20/02/2020	08:01	0h01	30.00	3.05	3.05	0.11	
	08:15	0h15		3.05	3.05	0.11	
	08:30	0h30		3.05	3.05	0.11	
	09:00	1h00		3.05	3.05	0.11	
	09:01	1h01	60.00	3.18	3.18	0.24	
	09:15	1h15		3.18	3.18	0.24	
	09:30	1h30		3.18	3.18	0.24	
	10:00	2h00		3.18	3.18	0.24	
	11:00	3h00		3.18	3.18	0.24	
	12:00	4h00		3.18	3.18	0.24	
	13:00	5h00		3.18	3.18	0.24	

Date début: 20/02/2020

Heure début: 08:00

PUITS INCENDIE 3

Pompage d'essai

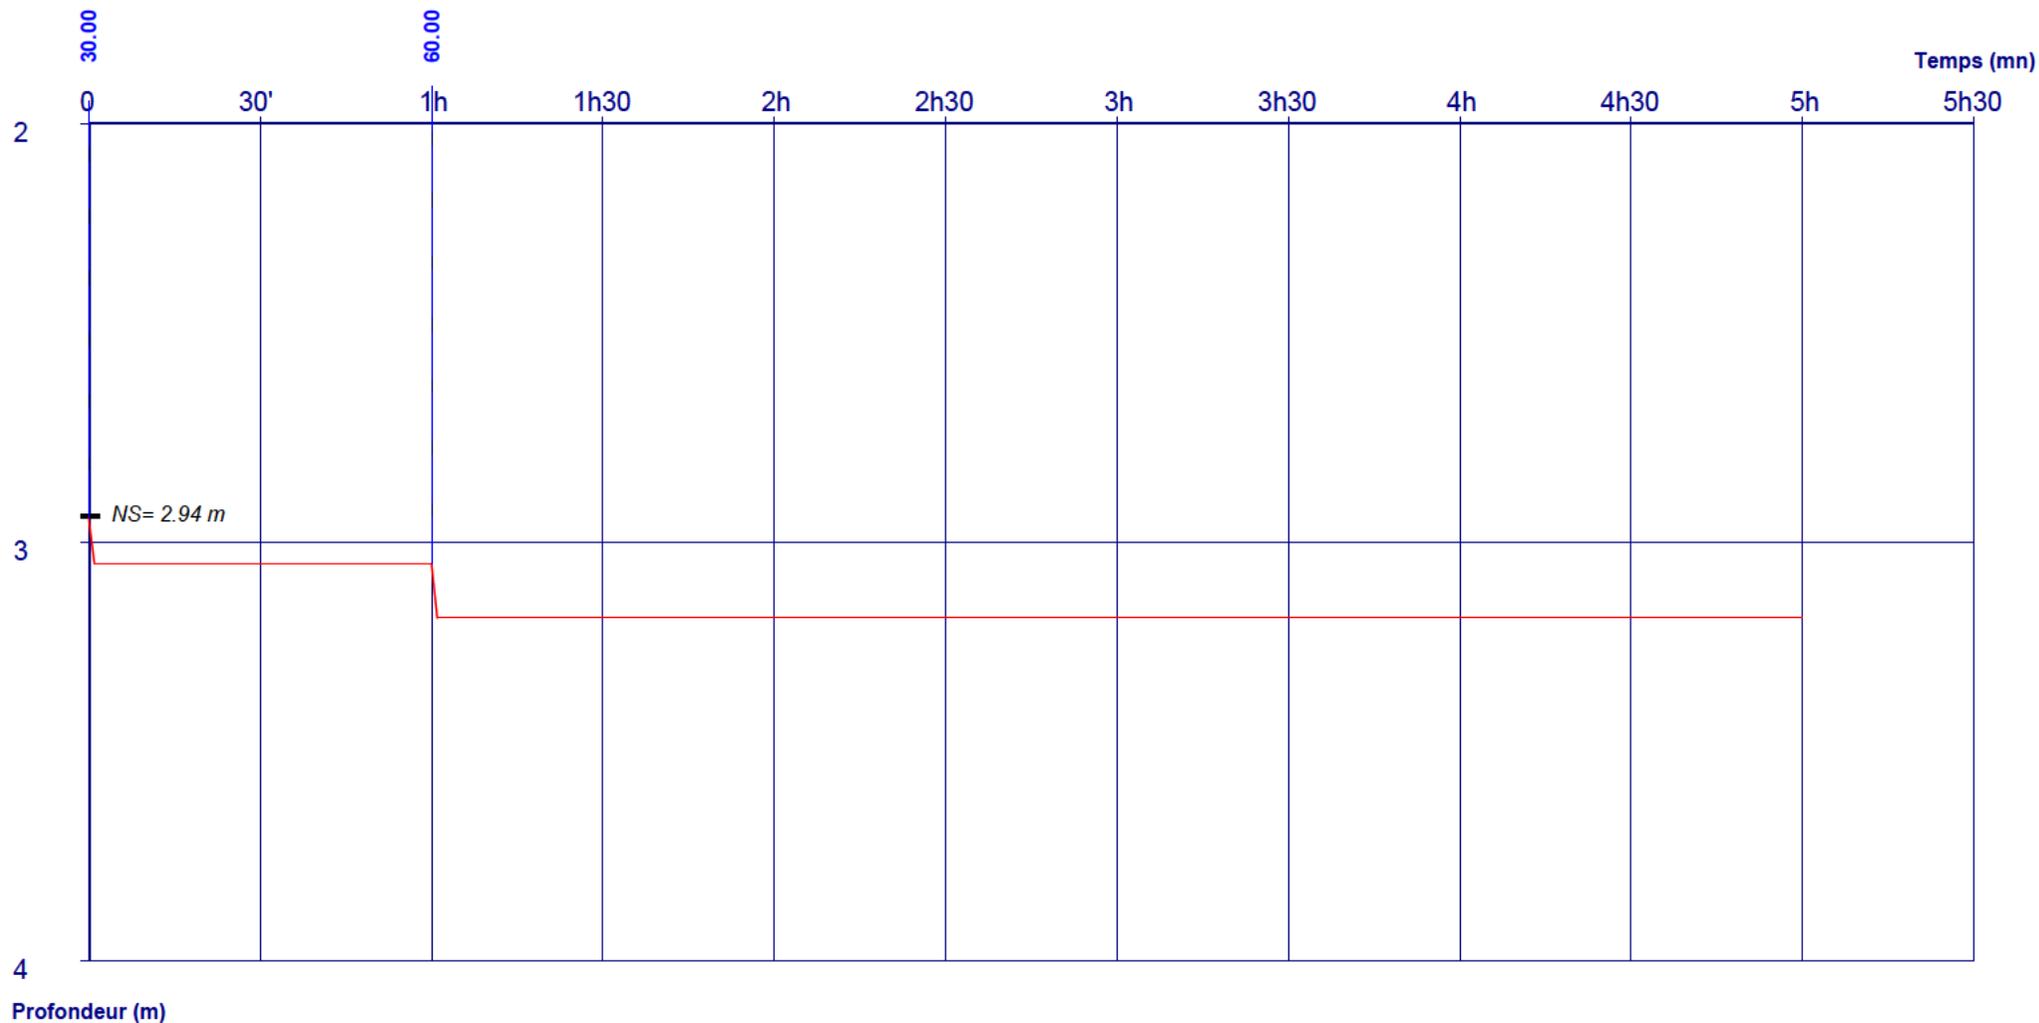

Débits:

0h00 - 1h00	=	30.00 m ³ /h				
1h00 - 5h00	=	60.00 m ³ /h				