

DOSSIER TECHNIQUE

rebouchage du puits 2

Entreprise: ETS LUCIEN SPEYSER & CIE S.A.

Client: EMS

Maître d'oeuvre: PERLE ENVIRONNEMENT

Exploitant: EMS

Code National BSS : BSS004GEDZ /

N° Déclaration ** :

Police de l'eau * :

* Numéro de déclaration au titre de la police de l'eau

** N° d'enregistrement de déclaration préalable

Lieu de l'ouvrage : Route du rhin

67400 ILLKIRCH GRAFFENSTADEN

Coordonnées : Longitude 007°43'53"E Latitude 048°31'11"N **Altitude :** 0.00 m

Nombre de forages : 1

Date début de l'ouvrage : 07/07/2020

Resp. M. Ouvrage :

Date fin de l'ouvrage : 10/07/2020

Resp. M. Oeuvre :

Machine :

Resp. Chantier : RICHARD

Date début pompage :

Niveau statique non perturbé : 4.65 m

Date fin de pompage :

Débit Maxi. d'essai : 0.00 m3/h

Nombre de nappes identifiées :

Rabattement correspondant : 0.00 m

Notes :

TRONCONS de L'OUVRAGE

rebouchage du puits 2

Client:	EMS		
Maître d'oeuvre:	PERLE ENVIRONNEMENT		
Lieu de l'ouvrage :	Route du rhin		
	67400	ILLKIRCH GRAFFENSTADEN	

TUBAGE

De	à	Ø"	Ømm	Epais.	Ecra.	Nature du tubage	Type	Slot	Vide %
0.00	10.00	98"3/8	2500.00	0.00		Beton	Buses		
10.00	16.00	11"7/8	300.00	0.00		Acier-ordinaire	Tube-plein		
16.00	26.00	11"7/8	300.00	0.00		Acier-ordinaire	Crepine nervures-rep.	2.00	

REMPLISSAGE


De	à	Ø"	Ømm	Matériau	Nature	Méthode de pose	Texture	Gra. (mm)	Vol. m3
3.00	5.50	Rebouc	0.00	Ciment	Cpa 55	Gravitaire			
5.50	6.00	Rebouc	0.00	Billes-argile	Compactonite				
6.00	26.00	Rebouc	0.00	Gravier	Gravier roulé 4/8	Gravitaire	Roule		

Code BSS : BSS004GEDZ /		rebouchage du puits 2		Travaux réalisés : du : 07/07/2020 au : 10/07/2020	
Client :		EMS		Coordonnées de l'ouvrage :	
Maitre d'oeuvre :		PERLE ENVIRONNEMENT		Géographique	
Localisation de l'ouvrage :		Route du rhin		Longitude (X): 007°43'53"E	
		67400 ILLKIRCH GRAFFENSTADEN		Latitude (Y): 048°31'11"N	
				Altitude sol (Z): +0,000 m	

Echelle : 1/131

Profondeurs en m au-dessous du repère zéro sol (signe + au-dessus)

Nombre de forages : 1

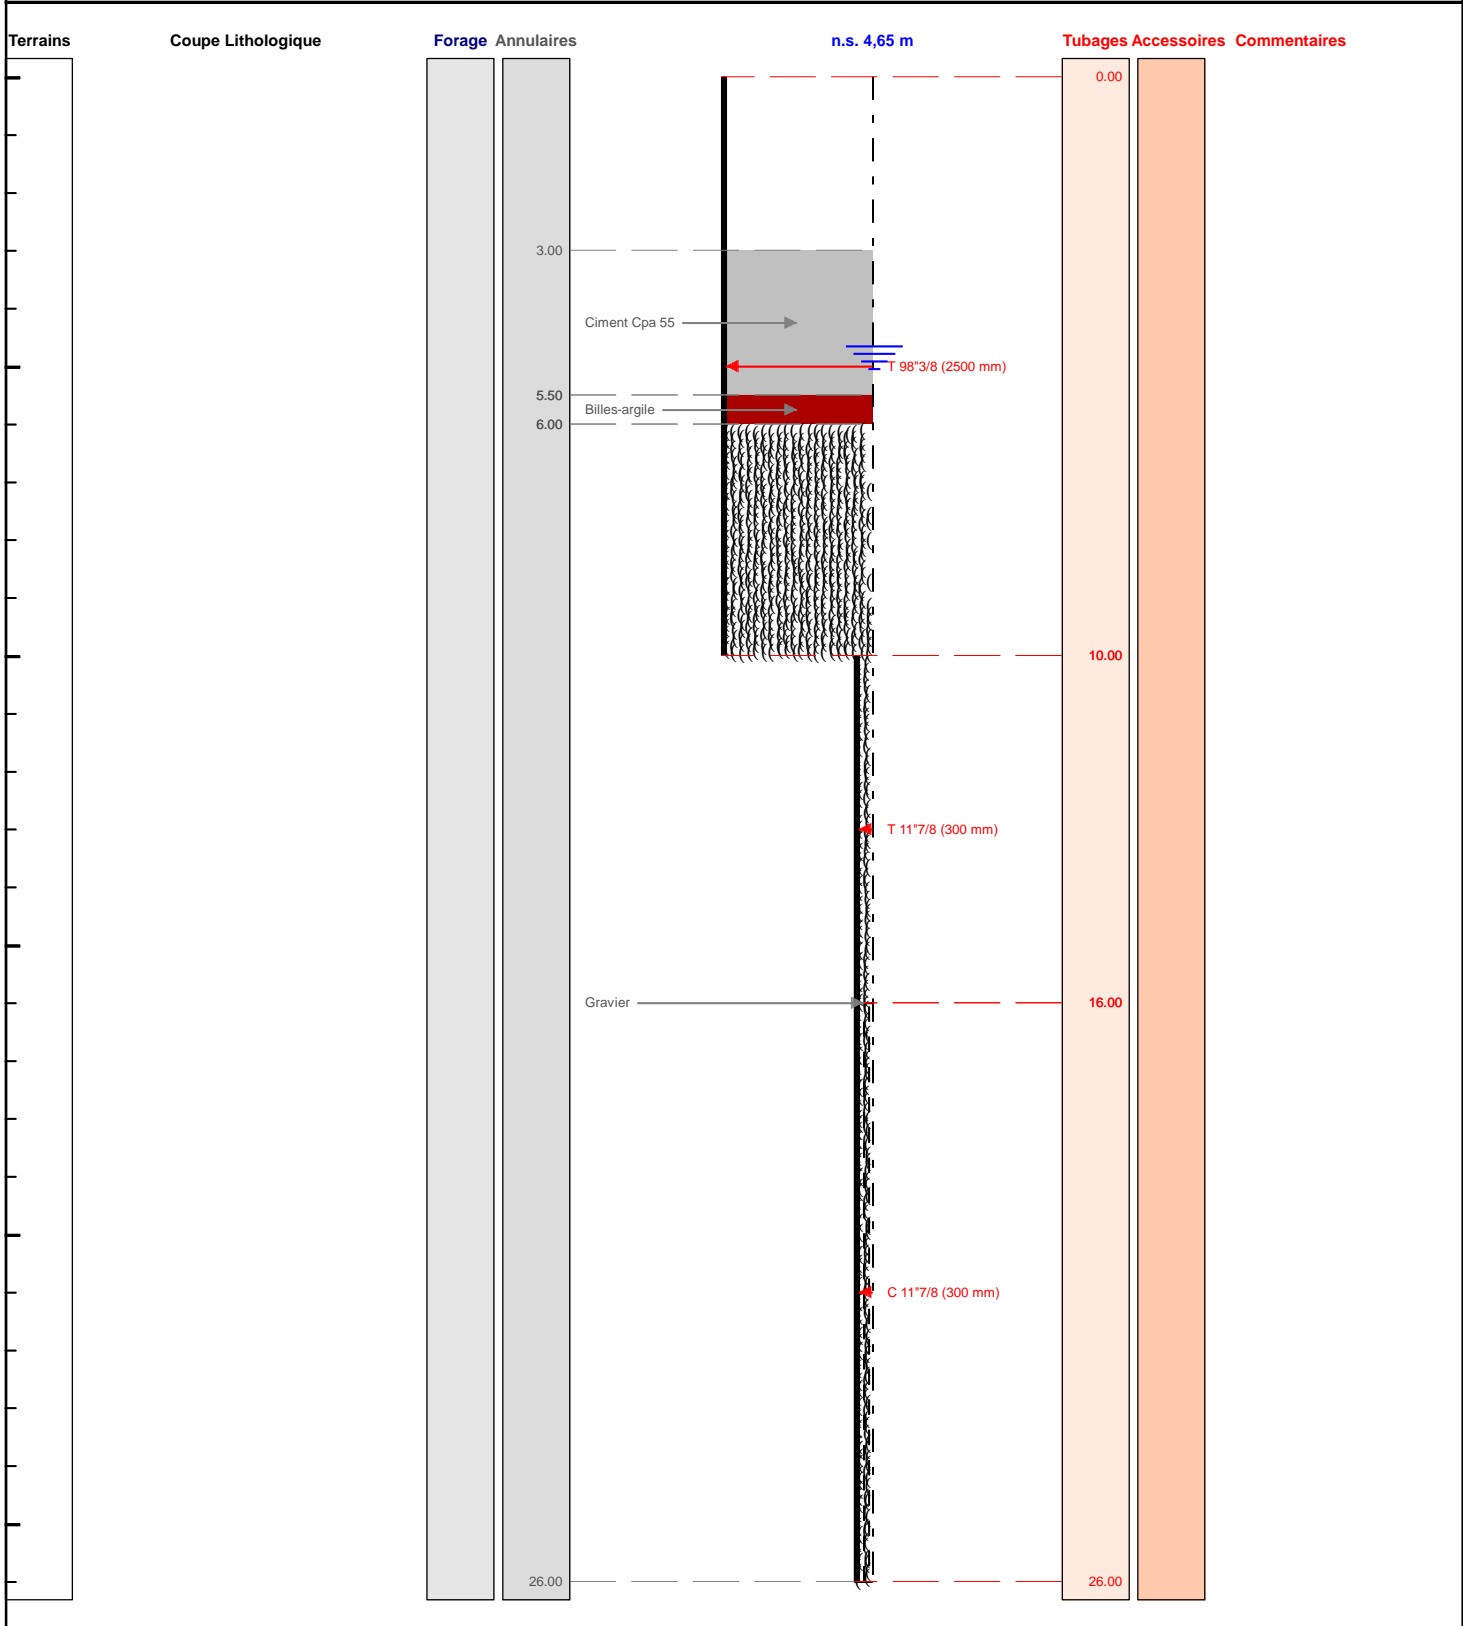

Le/...../..... à

CERTIFIE CONFORME A L'OUVRAGE EXECUTE

Tampon et signature du chef d'entreprise