

DOSSIER TECHNIQUE

FORAGE DE PROTECTION CATHODIQUE



Charte qualité

Entreprise:	AQUAFORAGE
Client:	GRDF 161 Rue de Cholet 34961 MONTPELLIER CEDEX 2
Maître d'oeuvre:	ATLANTIC INGENIERIE 3 chemin des Pavillons 44800 ST HERBLAIN
Exploitant:	GRDF 161 Rue de Cholet 34961 MONTPELLIER CEDEX 2

Code National BSS :

N° Déclaration ** : 271764

Police de l'eau * :

* Numéro de déclaration au titre de la police de l'eau

** N° d'enregistrement de déclaration préalable

Lieu de l'ouvrage : Rue Duplessis de Pouzilhac
11100 NARBONNE

Coordonnées : **Longitude** 003°00'50,79"E **Latitude** 043°11'7,01"N **Altitude :** 2.00 m

Nombre de forages : 1

Date début de l'ouvrage : 02/11/2022 **Resp. M. Ouvrage :** D. GRAYON

Date fin de l'ouvrage : 08/11/2022 **Resp. M. Oeuvre :** E. DALMASSO

Machine : MASSENZA MI-4 **Resp. Chantier :** GAT

Date début pompage : **Niveau statique non perturbé :** 2.30 m

Date fin de pompage : **Débit Maxi. d'essai :** 0.00 m³/h

Nombre de nappes identifiées : **Rabattement correspondant :** 0.00 m

Notes :

TRONCONS de L'OUVRAGE

FORAGE DE PROTECTION CATHODIQUE



Client:	GRDF
Maître d'oeuvre:	ATLANTIC INGENIERIE
Lieu de l'ouvrage :	Rue Duplessis de Pouzilhac
	11100 NARBONNE

LITHOLOGIE

De	à	Libellé
0.00	0.50	Terre végétale
0.50	1.00	Remblais
1.00	4.00	Argile sableuse marron
4.00	7.00	Argile marron
7.00	7.50	Alluvions
7.50	10.00	Argile jaunâtre avec cailloux
10.00	17.00	Marne molle marron
17.00	103.00	Marne dure gris bleu

FORAGE

De	à	Ø"	Ømm	Mode de forage	Fluide de forage
0.00	19.00	8"5/8	219.10	Roto-percussion	Air
19.00	103.00	7"3/8	188.00	M.f.t.	Air

* Reconnaissance

TUBAGE

De	à	Ø"	Ømm	Epais.	Ecra.	Nature du tubage	Type	Slot	Vide %
-0.50	50.00	5"1/2	140.00	7.00		P.v.c.	Tube-plein		
50.00	100.00	5"1/2	139.70	4.00		Acier-api	Tube-plein		

REMPLISSAGE

De	à	Ø"	Ømm	Matériau	Nature	Méthode de pose	Texture	Gra. (mm)	Vol. m3
0.20	10.00	5"1/2	140.00	Ciment	Cpa 45	Sous pression			0.22

ACCESSOIRE

De	à	Type d'accessoire
100.00	100.00	Bouchon

FORAGE DE PROTECTION CATHODIQUE

Travaux réalisés :

1\1

du : 02/11/2022 au : 08/11/2022

Client :

GRDF

Maitre d'oeuvre :

ATLANTIC INGENIERIE

Localisation de l'ouvrage :

Rue Duplessis de Pouzilhac

11100 NARBONNE

Coordonnées de l'ouvrage :

Géographique

Longitude (X):

003°00'50,79"E

Latitude (Y):

043°11'7,01"N


Altitude sol (Z):

+2,000 m

Echelle : 1/520

Profondeurs en m au-dessous du repère zéro sol (signe + au-dessus)

Nombre de forages : 1

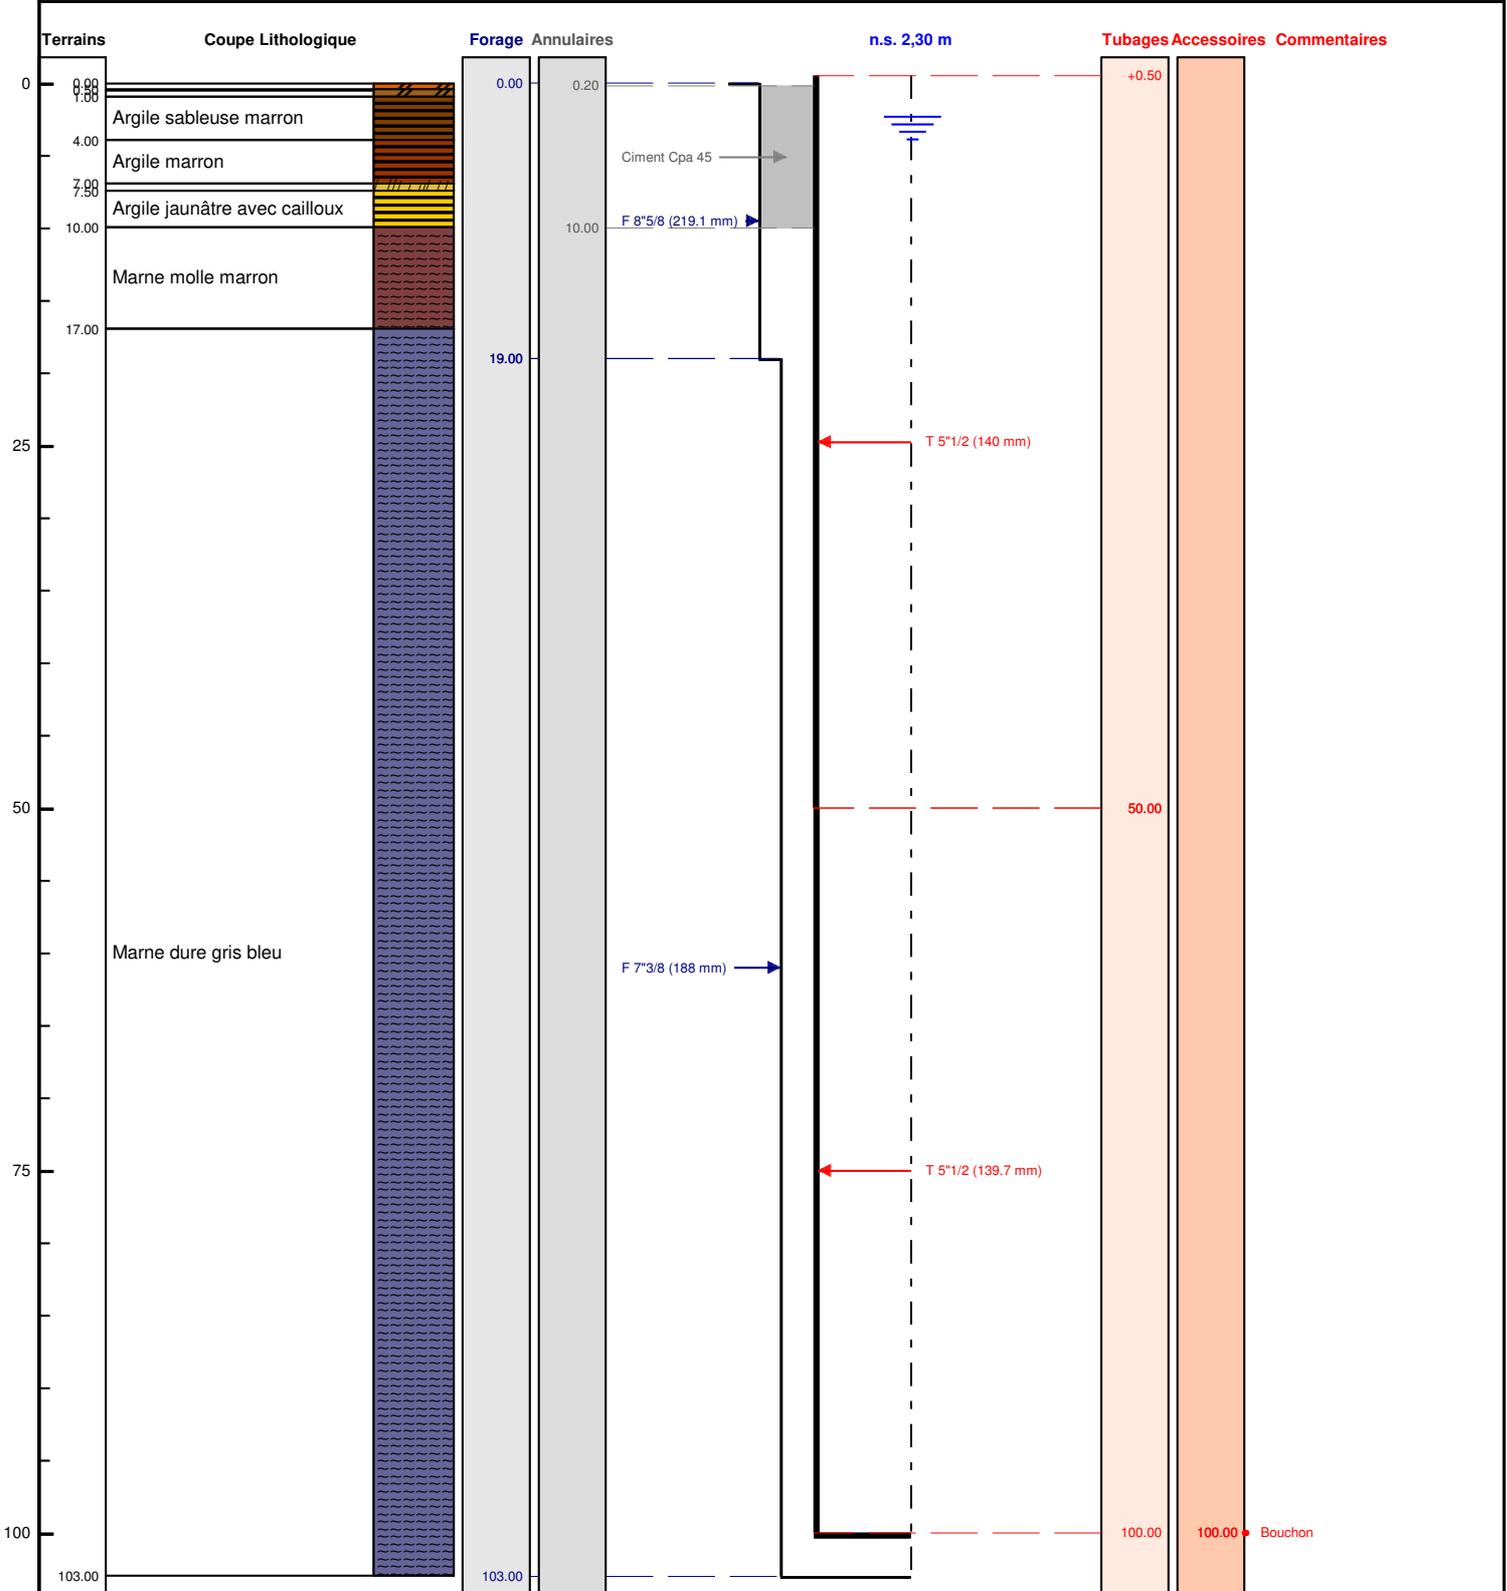

Le/...../..... à
CERTIFIE CONFORME A L'OUVRAGE EXECUTE
Tampon et signature du chef d'entreprise