

DOSSIER TECHNIQUE

PZ6

Entreprise:

Client:

Maître d'oeuvre: **BURGEAP**
Bâtiment 51 - rue des terres neuves
33130 BEGLES

Exploitant:

Code National BSS : 09526X0129 / PZ6

N° Déclaration ** :

Police de l'eau * :

* Numéro de déclaration au titre de la police de l'eau

** N° d'enregistrement de déclaration préalable

Lieu de l'ouvrage :

40270 LUSSAGNET

Coordonnées :

Longitude 393 934

Latitude 3 167 455

Altitude : 113.08 m

Zone Lambert 3 carto métrique

Nombre de forages : 1

Date début de l'ouvrage : 01/04/2010

Resp. M. Ouvrage :

Date fin de l'ouvrage : 01/04/2010

Resp. M. Oeuvre :

Machine :

Resp. Chantier :

Date début pompage :

Niveau statique non perturbé : 0.00 m

Date fin de pompage :

Débit Maxi. d'essai : 0.00 m3/h

Nombre de nappes identifiées :

Rabattement correspondant : 0.00 m

Notes :

niveau d'eau en fin de chantier (non stabilisé) = 2,75 m /r. au capot

TRONCONS de L'OUVRAGE

PZ6

Client: TIGF
Maître d'oeuvre: BURGEAP
Lieu de l'ouvrage :
 40270 LUSSAGNET

LITHOLOGIE

De	à	Libellé
0.00	4.50	Argiles graveleuses sableuses
4.50	7.30	Sables argileux marron
7.30	10.00	Argiles marneuses jaunâtres beige

FORAGE

De	à	Ø"	Ømm	Mode de forage	Fluide de forage
0.00	10.00	4"1/2	114.00	Tariere	Eau-claire

* Reconnaissance

TUBAGE

De	à	Ø"	Ømm	Epais.	Ecra.	Nature du tubage	Type	Slot	Vide %
0.00	1.00	2"3/8	60.00	8.00		P.v.c.	Tube-plein		
1.00	10.00	2"3/8	60.00	8.00		P.v.c.	Crepine autre		

REEMPLISSAGE

De	à	Ø"	Ømm	Matériau	Nature	Méthode de pose	Texture	Gra. (mm)	Vol. m3
0.00	0.30	2"3/8	60.00	Ciment	Ciment-bentonite	Gravitaire			
0.30	0.80	2"3/8	60.00	Billes-argile		Autre			
0.80	10.00	2"3/8	60.00	Gravier	Gravier	Gravitaire	Autre		

ACCESSOIRE

De	à	Type d'accessoire
0.00	0.00	Capot
10.00	10.00	Bouchon

Code BSS : 09526X0129 / PZ6

PZ6

Travaux réalisés :
du : 01/04/2010 au : 01/04/2010

111

Client :

Maitre d'oeuvre :

BURGEAP

Localisation de l'ouvrage :

40270 LUSSAGNET

Coordonnées de l'ouvrage :

Lambert 3 carto métrique

Longitude (X): 393 934


Latitude (Y): 3 167 455

Altitude sol (Z): +113.080 m

Echelle : 1/50

Profondeurs en m au-dessous du repère zéro sol (signe + au-dessus)

Nombre de forages : 1

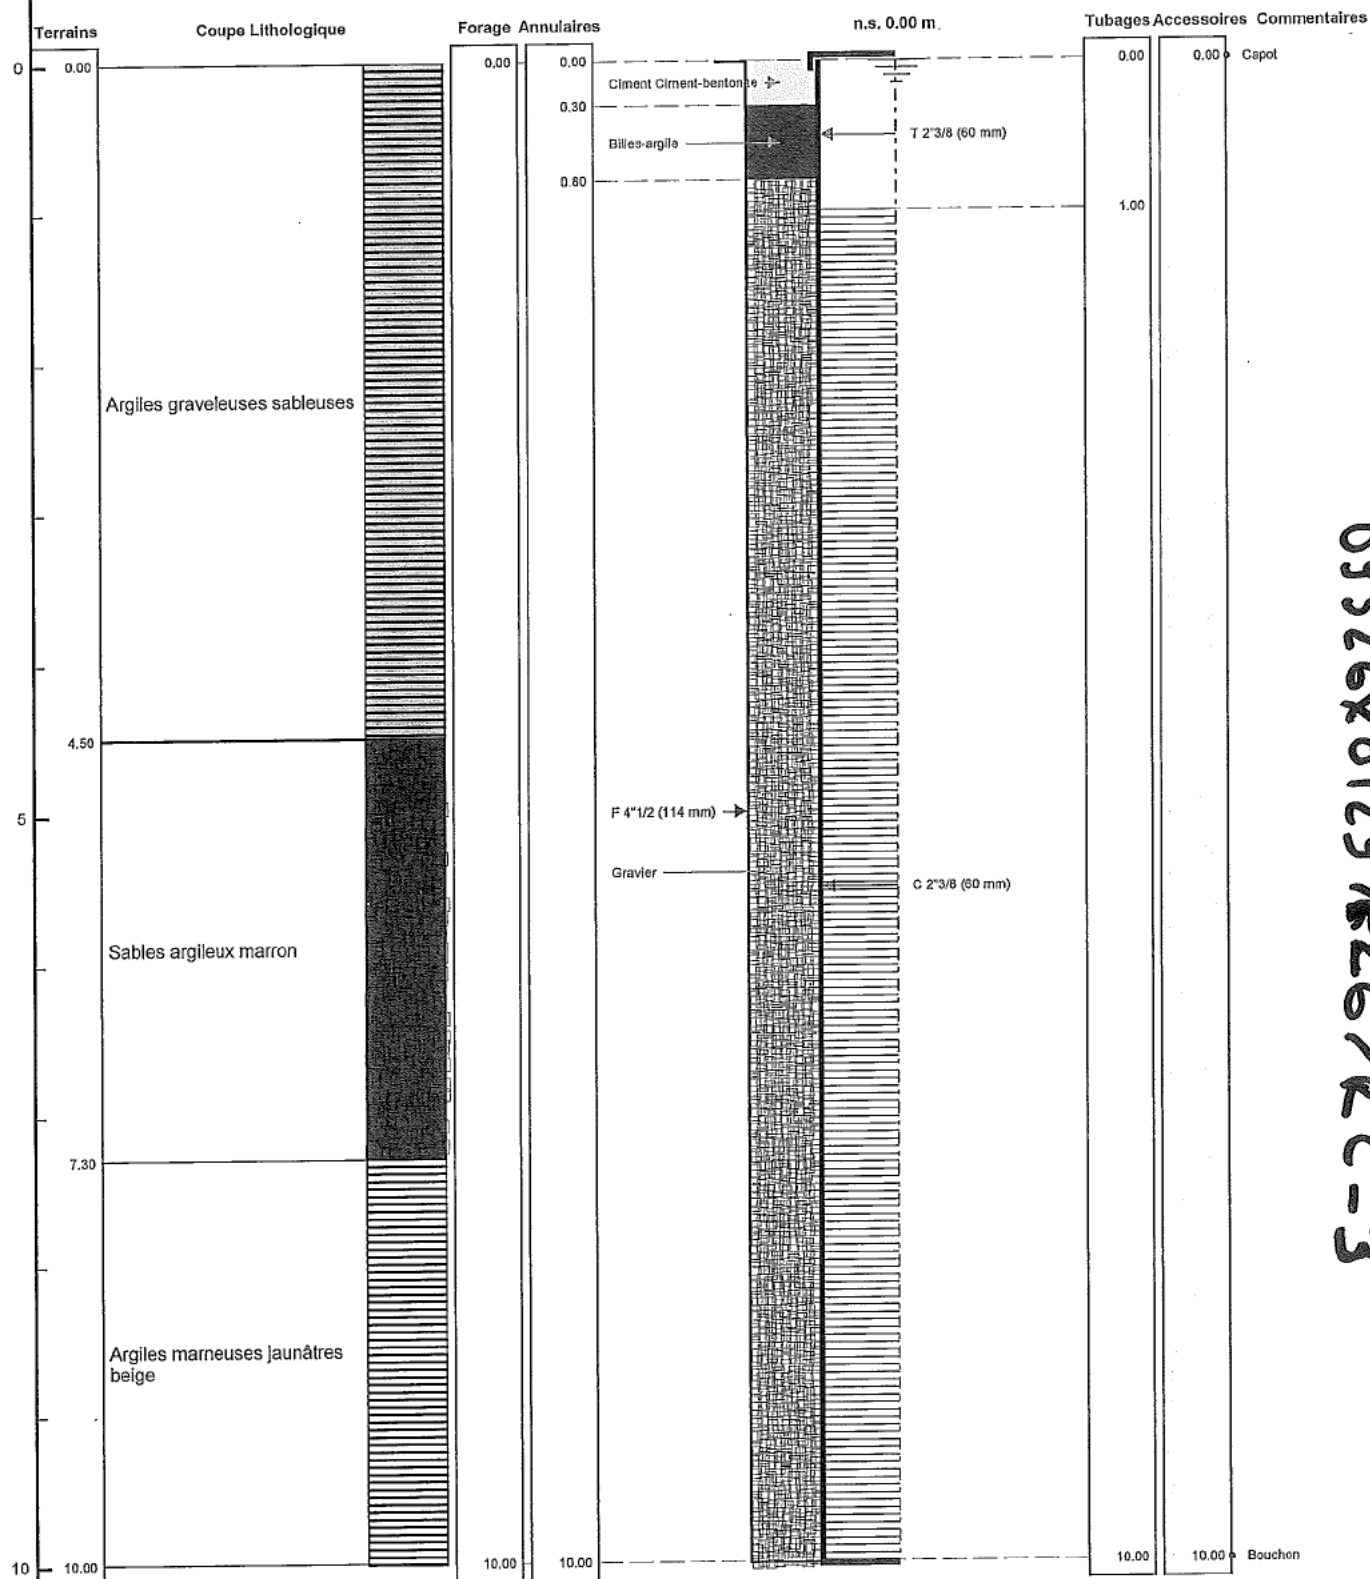

09526X0129/PZ6/R.C-3

Le à

CERTIFIE CONFORME A L'OUVRAGE EXECUTE

Tampon et signature du chef d'entreprise