

DOSSIER TECHNIQUE

PIEZOMETRE PZ2



Charte qualité

Entreprise:	AQUAFORAGE
Client:	VEOLIA EAU 1 rue Madame de Staël 66103 PERPIGNAN CEDEX
Maître d'oeuvre:	VEOLIA EAU 1 rue Madame de Staël 66103 PERPIGNAN CEDEX
Exploitant:	PERPIGNAN MÉDITERRANÉE MÉTROPOLE 11, boulevard Saint-Assiscle - BP 20 641 66006 PERPIGNAN CEDEX

Code National BSS :

N° Déclaration ** : 282924

Police de l'eau * :

* Numéro de déclaration au titre de la police de l'eau

** N° d'enregistrement de déclaration préalable

Lieu de l'ouvrage : STEP, Avenue de la Côte Vermeille
66600 RIVESALTES

Coordonnées : Longitude 002°53'30,34"E Latitude 042°46'18,78"N **Altitude :** 11.00 m

Nombre de forages : 1

Date début de l'ouvrage : 04/11/2022

Resp. M. Ouvrage :

Date fin de l'ouvrage : 08/11/2022

Resp. M. Oeuvre :

Machine : MASSENZA MI-6

Resp. Chantier :

Date début pompage : 09/11/2022

Niveau statique non perturbé : 6.32 m

Date fin de pompage : 09/11/2022

Débit Maxi. d'essai : 13.40 m3/h

Nombre de nappes identifiées :

Rabattement correspondant : 0.12 m

Notes :

TRONCONS de L'OUVRAGE

PIEZOMETRE PZ2

Client: VEOLIA EAU
Maître d'oeuvre: VEOLIA EAU
Lieu de l'ouvrage : STEP, Avenue de la Côte Vermeille
 66600 RIVESALTES

LITHOLOGIE

De	à	Libellé
0.00	1.00	Terre limoneuse
1.00	6.00	Limon argileux
6.00	10.00	Alluvions sableuses grises
10.00	13.20	Argile compacte orange

FORAGE

De	à	Ø"	Ømm	Mode de forage	Fluide de forage
0.00	13.20	8"5/8	219.10	Roto-percussion	Air

* Reconnaissance

ARRIVEES D'EAU

Profondeur (m)	Débit (m3/heure)
7.00	13.40

TUBAGE

De	à	Ø"	Ømm	Epais.	Ecra.	Nature du tubage	Type	Slot	Vide %
-0.50	2.00	4"7/8	125.00	6.00		P.v.c.	Tube-plein		
2.00	12.00	4"7/8	125.00	6.00		P.v.c.	Crepine fentes	1.00	

REMPLISSAGE

De	à	Ø"	Ømm	Matériau	Nature	Méthode de pose	Texture	Gra. (mm)	Vol. m3
0.00	1.55	4"7/8	125.00	Ciment	Cpa 45	Sous pression			0.10
1.55	1.80	4"7/8	125.00	Billes-argile	Compactonite				
1.80	13.20	4"7/8	125.00	Gravier	Gravier de silice	Gravitaire	Roule	2.00-4.00	0.30

ACCESSOIRE

De	à	Type d'accessoire
-0.50	-0.50	Tête de forage
12.00	12.00	Bouchon

PIEZOMETRE PZ2

Travaux réalisés :
du : 04/11/2022 au : 08/11/2022

1\1

Client :	VEOLIA EAU		
Maitre d'oeuvre :	VEOLIA EAU		
Localisation de l'ouvrage :	STEP, Avenue de la Côte Vermeille		
	66600	RIVESALTES	


Coordonnées de l'ouvrage :

Géographique
Longitude (X): 002°53'30,34"E
Latitude (Y): 042°46'18,78"N
Altitude sol (Z): +11,000 m

Echelle : 1/69

Profondeurs en m au-dessous du repère zéro sol (signe + au-dessus)

Nombre de forages : 1

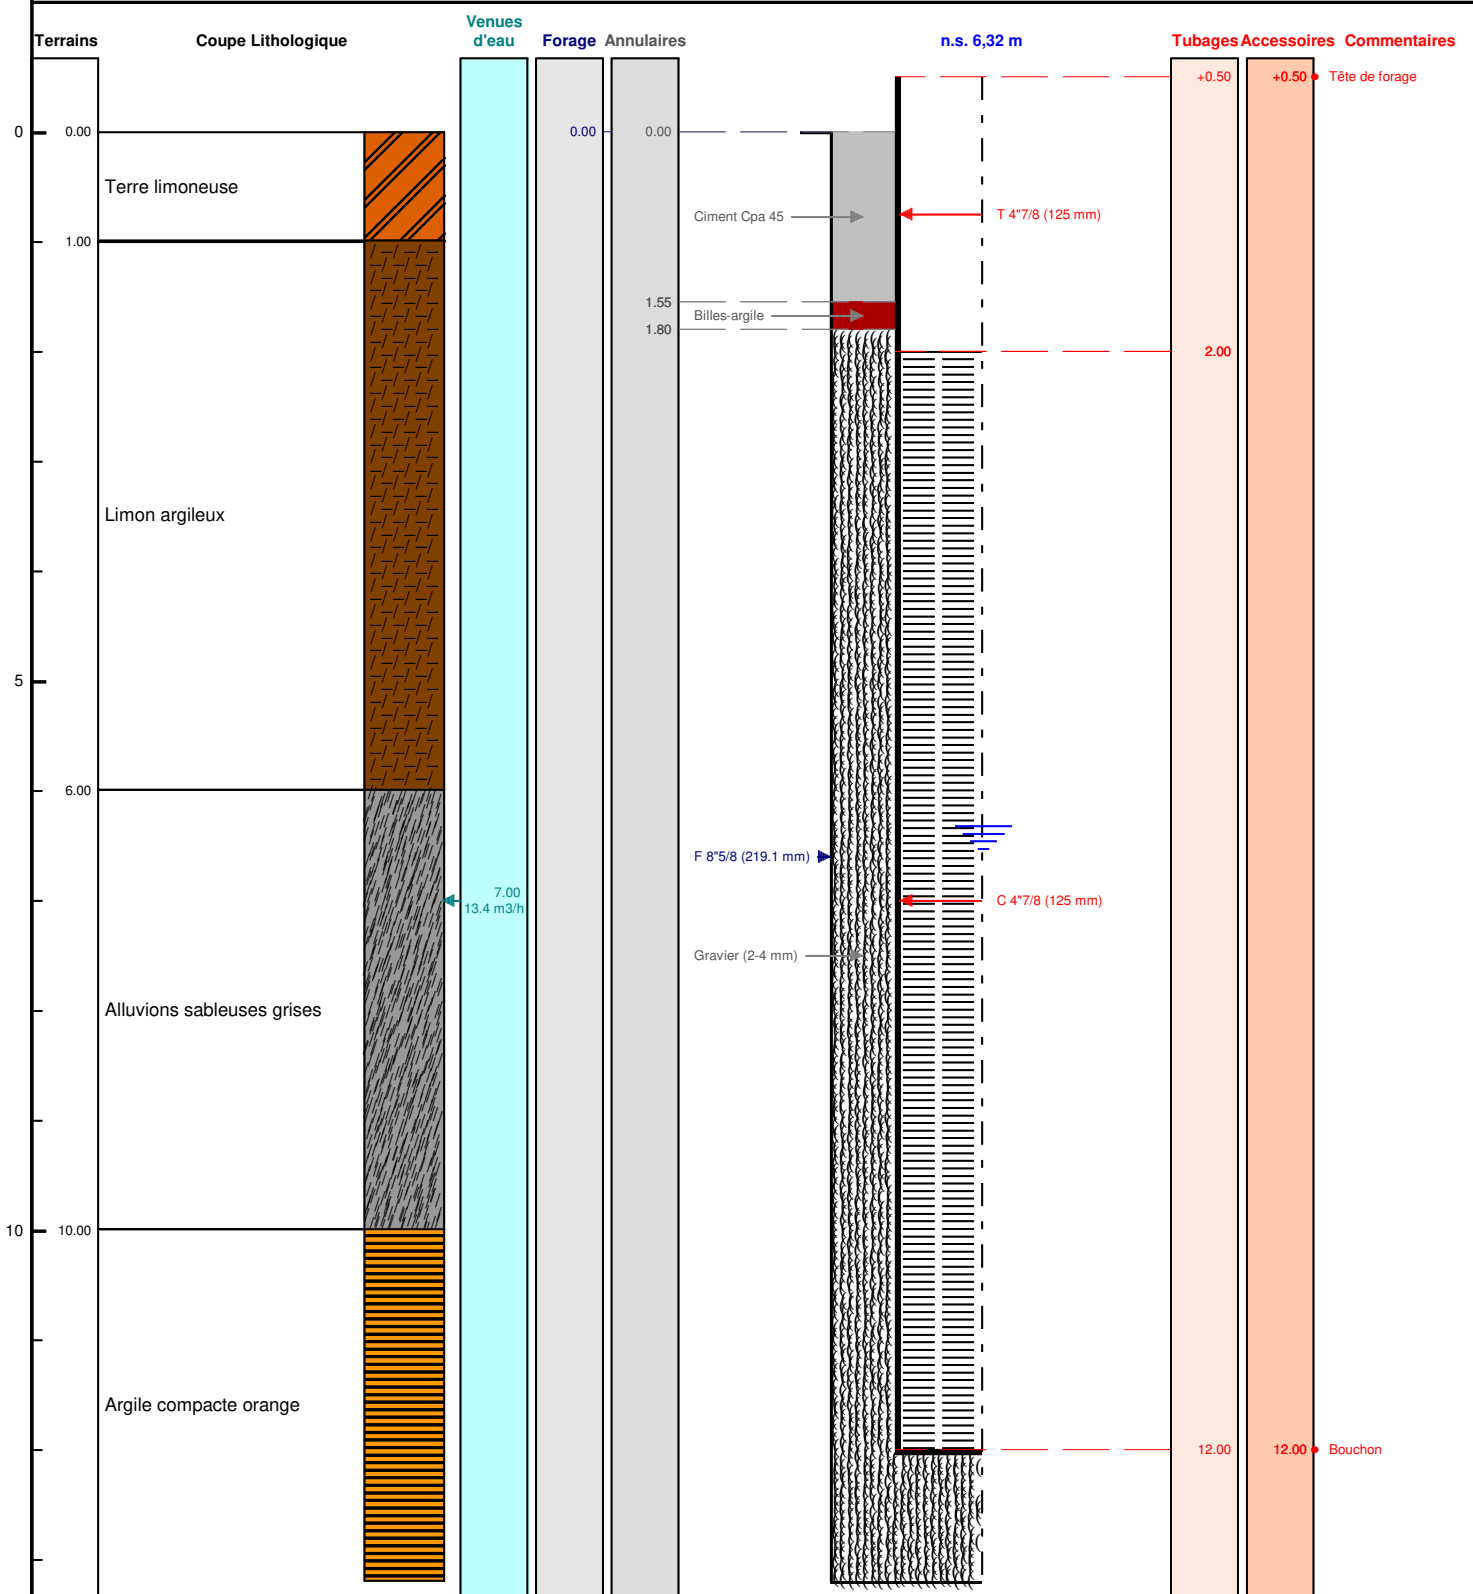

Le/...../..... à
 CERTIFIE CONFORME A L'OUVRAGE EXECUTE
 Tampon et signature du chef d'entreprise