

# DOSSIER TECHNIQUE

## PIEZOMETRE PZ7



Charte qualité

Entreprise:	<b>AQUAFORAGE</b>
Client:	<b>VEOLIA EAU</b> 1 rue Madame de Staël 66103 PERPIGNAN CEDEX
Maître d'oeuvre:	<b>VEOLIA EAU</b> 1 rue Madame de Staël 66103 PERPIGNAN CEDEX
Exploitant:	<b>PERPIGNAN MÉDITERRANÉE MÉTROPOLE</b> 11, boulevard Saint-Assiscle - BP 20 641 66006 PERPIGNAN CEDEX

Code National BSS :

N° Déclaration \*\* : 286741

Police de l'eau \* :

\* Numéro de déclaration au titre de la police de l'eau

\*\* N° d'enregistrement de déclaration préalable

**Lieu de l'ouvrage :** STEP, rue Antoine de Saint Exupéry  
66430 BOMPAS

**Coordonnées :** Longitude 002°56'25,4"E Latitude 042°43'50,83"N **Altitude :** 6.00 m

**Nombre de forages :** 1

**Date début de l'ouvrage :** 16/11/2022

**Resp. M. Ouvrage :**

**Date fin de l'ouvrage :** 17/11/2022

**Resp. M. Oeuvre :**

**Machine :** MASSENZA MI-6

**Resp. Chantier :**

**Date début pompage :** 18/11/2022

**Niveau statique non perturbé :** 4.40 m

**Date fin de pompage :** 18/11/2022

**Débit Maxi. d'essai :** 14.00 m3/h

**Nombre de nappes identifiées :**

**Rabattement correspondant :** 0.20 m

**Notes :**

## TRONCONS de L'OUVRAGE

## PIEZOMETRE PZ7



**Client:** VEOLIA EAU  
**Maître d'oeuvre:** VEOLIA EAU  
**Lieu de l'ouvrage :** STEP, rue Antoine de Saint Exupéry  
 66430 BOMPAS

## LITHOLOGIE

De	à	Libellé
0.00	0.60	Remblais sable et gravier
0.60	1.50	Sable et gravier fin marron
1.50	2.00	Sable fin limoneux et gravier marron
2.00	3.50	Argile humide brun/marron
3.50	5.00	Argile humide grise
5.00	10.00	Sable et gravier humide
10.00	13.20	Argile humide marron

## FORAGE

De	à	Ø"	Ømm	Mode de forage	Fluide de forage
0.00	13.20	8"5/8	219.10	Roto-percussion	Air

\* Reconnaissance

## TUBAGE

De	à	Ø"	Ømm	Epais.	Ecra.	Nature du tubage	Type	Slot	Vide %
-0.50	2.00	4"7/8	125.00	6.00		P.v.c.	Tube-plein		
2.00	12.00	4"7/8	125.00	6.00		P.v.c.	Crepine fentes	1.00	

## REEMPLISSAGE

De	à	Ø"	Ømm	Matériau	Nature	Méthode de pose	Texture	Gra. (mm)	Vol. m3
0.30	13.20	4"7/8	125.00	Gravier	Gravier de silice	Gravitaire	Roule	2.00-4.00	0.35

## ACCESSOIRE

De	à	Type d'accessoire
-0.50	-0.50	Tête de forage
12.00	12.00	Bouchon

# PIEZOMETRE PZ7

Client : VEOLIA EAU  
 Maître d'oeuvre : VEOLIA EAU  
 Localisation de l'ouvrage : STEP, rue Antoine de Saint Exupéry  
 66430 BOMPAS


Travaux réalisés : 1\1  
 du : 16/11/2022 au : 17/11/2022

Coordonnées de l'ouvrage :  
 Géographique  
 Longitude (X): 002°56'25,4"E  
 Latitude (Y): 042°43'50,83"N  
 Altitude sol (Z): +6,000 m

Echelle : 1/69

Profondeurs en m au-dessous du repère zéro sol (signe + au-dessus)

Nombre de forages : 1

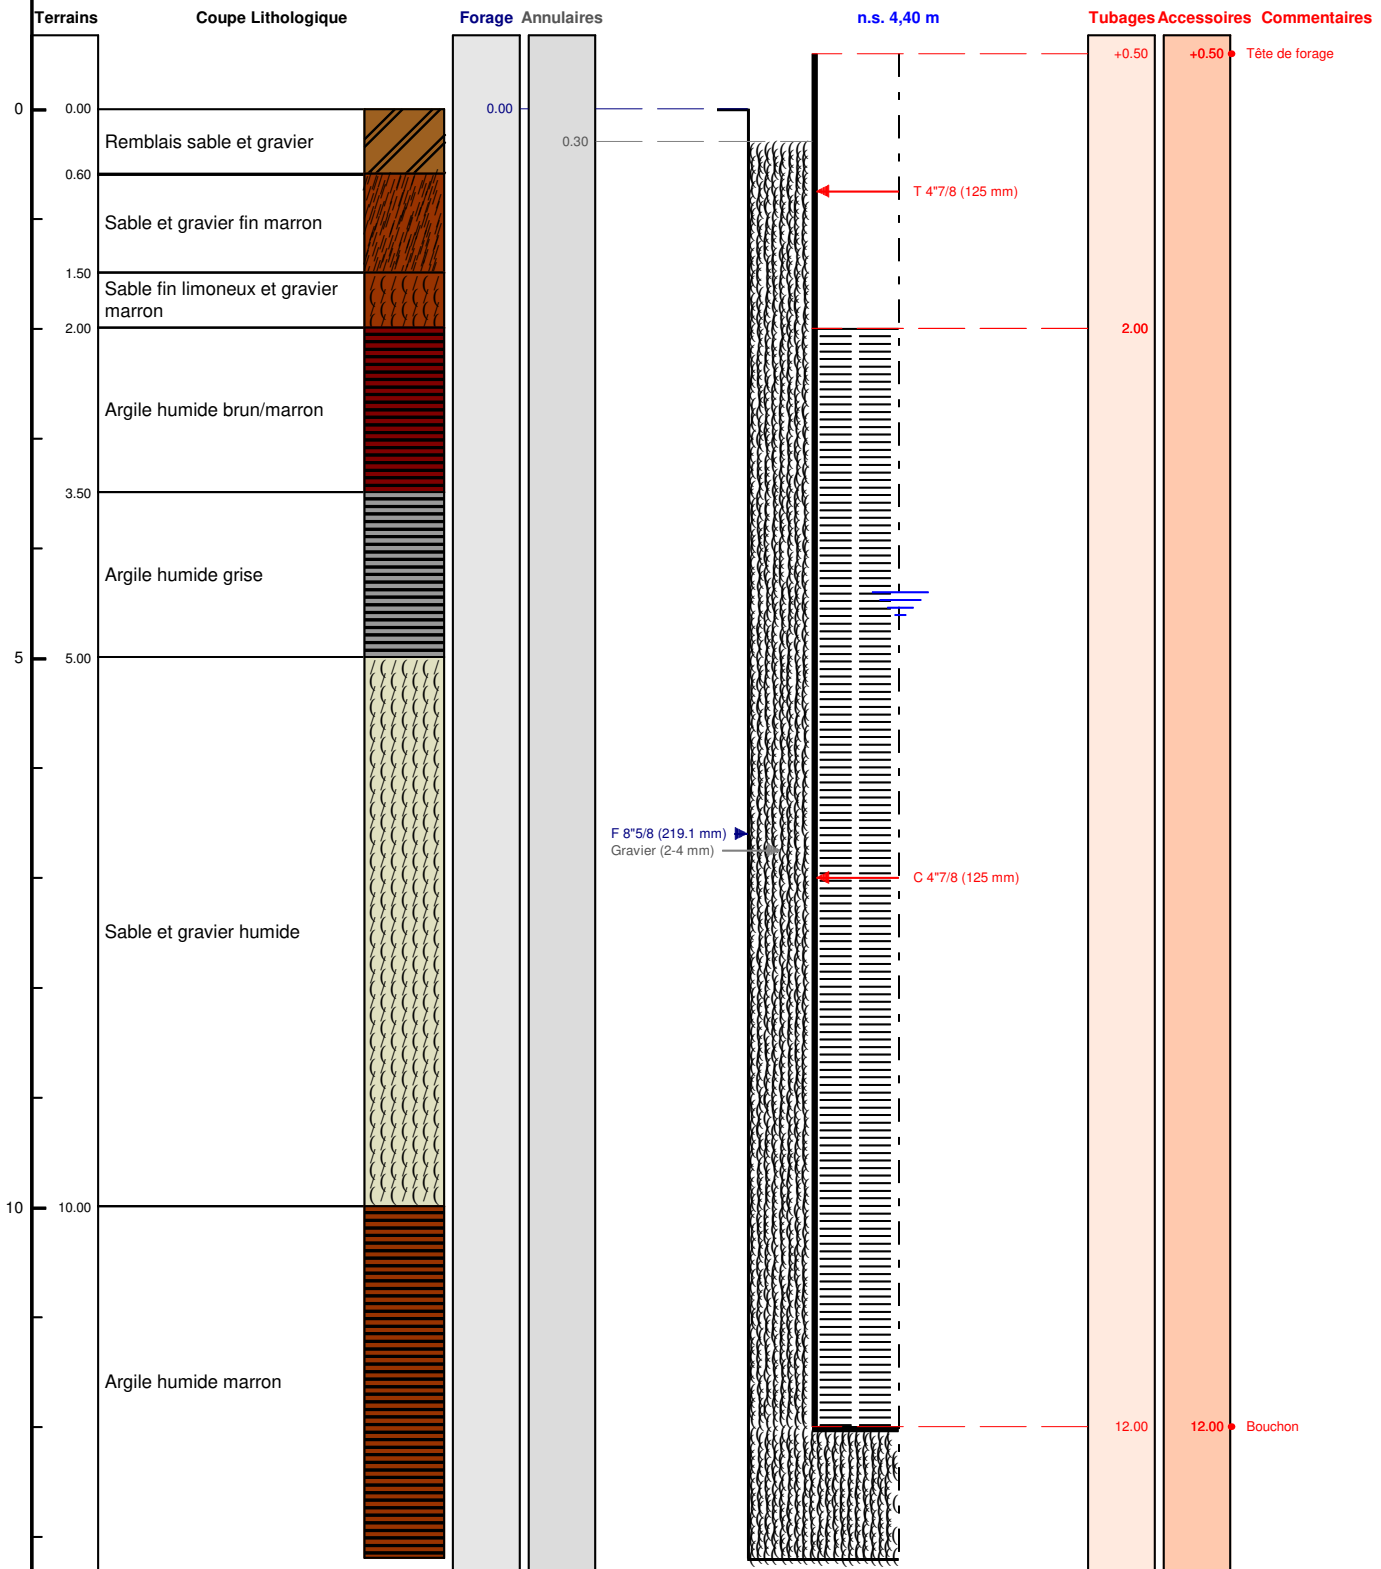

Le ..... à .....  
 CERTIFIE CONFORME A L'OUVRAGE EXECUTE  
 Tampon et signature du chef d'entreprise