

DOSSIER TECHNIQUE

FORAGE D'EAU



Charte qualité

Entreprise: **AQUAFORAGE**

Code National BSS :

N° Déclaration ** :

Police de l'eau * :

* Numéro de déclaration au titre de la police de l'eau

** N° d'enregistrement de déclaration préalable

Lieu de l'ouvrage : 13 rue des Tilleuls
66690 PALAU DEL VIDRE

Coordonnées : Longitude 002°57'47,49"E Latitude 042°34'1,95"N **Altitude :** 19.00 m

Nombre de forages : 1

Date début de l'ouvrage : 07/12/2022

Resp. M. Ouvrage :

Date fin de l'ouvrage : 09/12/2022

Resp. M. Oeuvre :

Machine : MASSENZA MI-4

Resp. Chantier :

Date début pompage :

Niveau statique non perturbé : 2.90 m

Date fin de pompage :

Débit Maxi. d'essai : 6.50 m³/h

Nombre de nappes identifiées :

Rabattement correspondant : 0.00 m

Notes :

TRONCONS de L'OUVRAGE

FORAGE D'EAU



Client: DURAND GUILLAUME

Maître d'oeuvre: DURAND GUILLAUME

Lieu de l'ouvrage : 13 rue des Tilleuls

66690 PALAU DEL VIDRE

LITHOLOGIE

De	à	Libellé
0.00	2.50	Limon
2.50	7.00	Alluvions et sable très argileux
7.00	18.00	Argile marron
18.00	22.00	Sable propre gris
22.00	24.00	Argile marron

FORAGE

De	à	Ø"	Ømm	Mode de forage	Fluide de forage
0.00	16.00	8"5/8	219.10	Roto-percussion	Air
16.00	24.00	7"1/4	185.00	Rotary	Boue

* Reconnaissance

TUBAGE

De	à	Ø"	Ømm	Epais.	Ecra.	Nature du tubage	Type	Slot	Vide %
-0.50	18.00	4"7/8	125.00	6.00		P.v.c.	Tube-plein		
18.00	22.00	4"7/8	125.00	6.00		P.v.c.	Crepine fentes	1.00	
22.00	24.00	4"7/8	125.00	6.00		P.v.c.	Tube-plein		

REMPLISSAGE

De	à	Ø"	Ømm	Matériau	Nature	Méthode de pose	Texture	Gra. (mm)	Vol. m3
0.00	6.80	4"7/8	125.00	Ciment	Cpa 45	Sous pression			0.30
6.80	7.00	4"7/8	125.00	Billes-argile	Compactonite				
7.00	24.00	4"7/8	125.00	Gravier	Gravier de silice	Gravitaire	Roule	2.00-4.00	0.40

ACCESSOIRE

De	à	Type d'accessoire
-0.50	-0.50	Tête de forage
24.00	24.00	Bouchon

FORAGE D'EAU

Travaux réalisés :

1/1

du : 07/12/2022 au : 09/12/2022

Client :

DURAND GUILLAUME

Maitre d'oeuvre :

DURAND GUILLAUME

Localisation de l'ouvrage : 13 rue des Tilleuls

66690 PALAU DEL VIDRE

Coordonnées de l'ouvrage :

Géographique

Longitude (X):

002°57'47,49"E

Latitude (Y):

042°34'1,95"N


Altitude sol (Z):

+19,000 m

Echelle : 1/123

Profondeurs en m au-dessous du repère zéro sol (signe + au-dessus)

Nombre de forages : 1

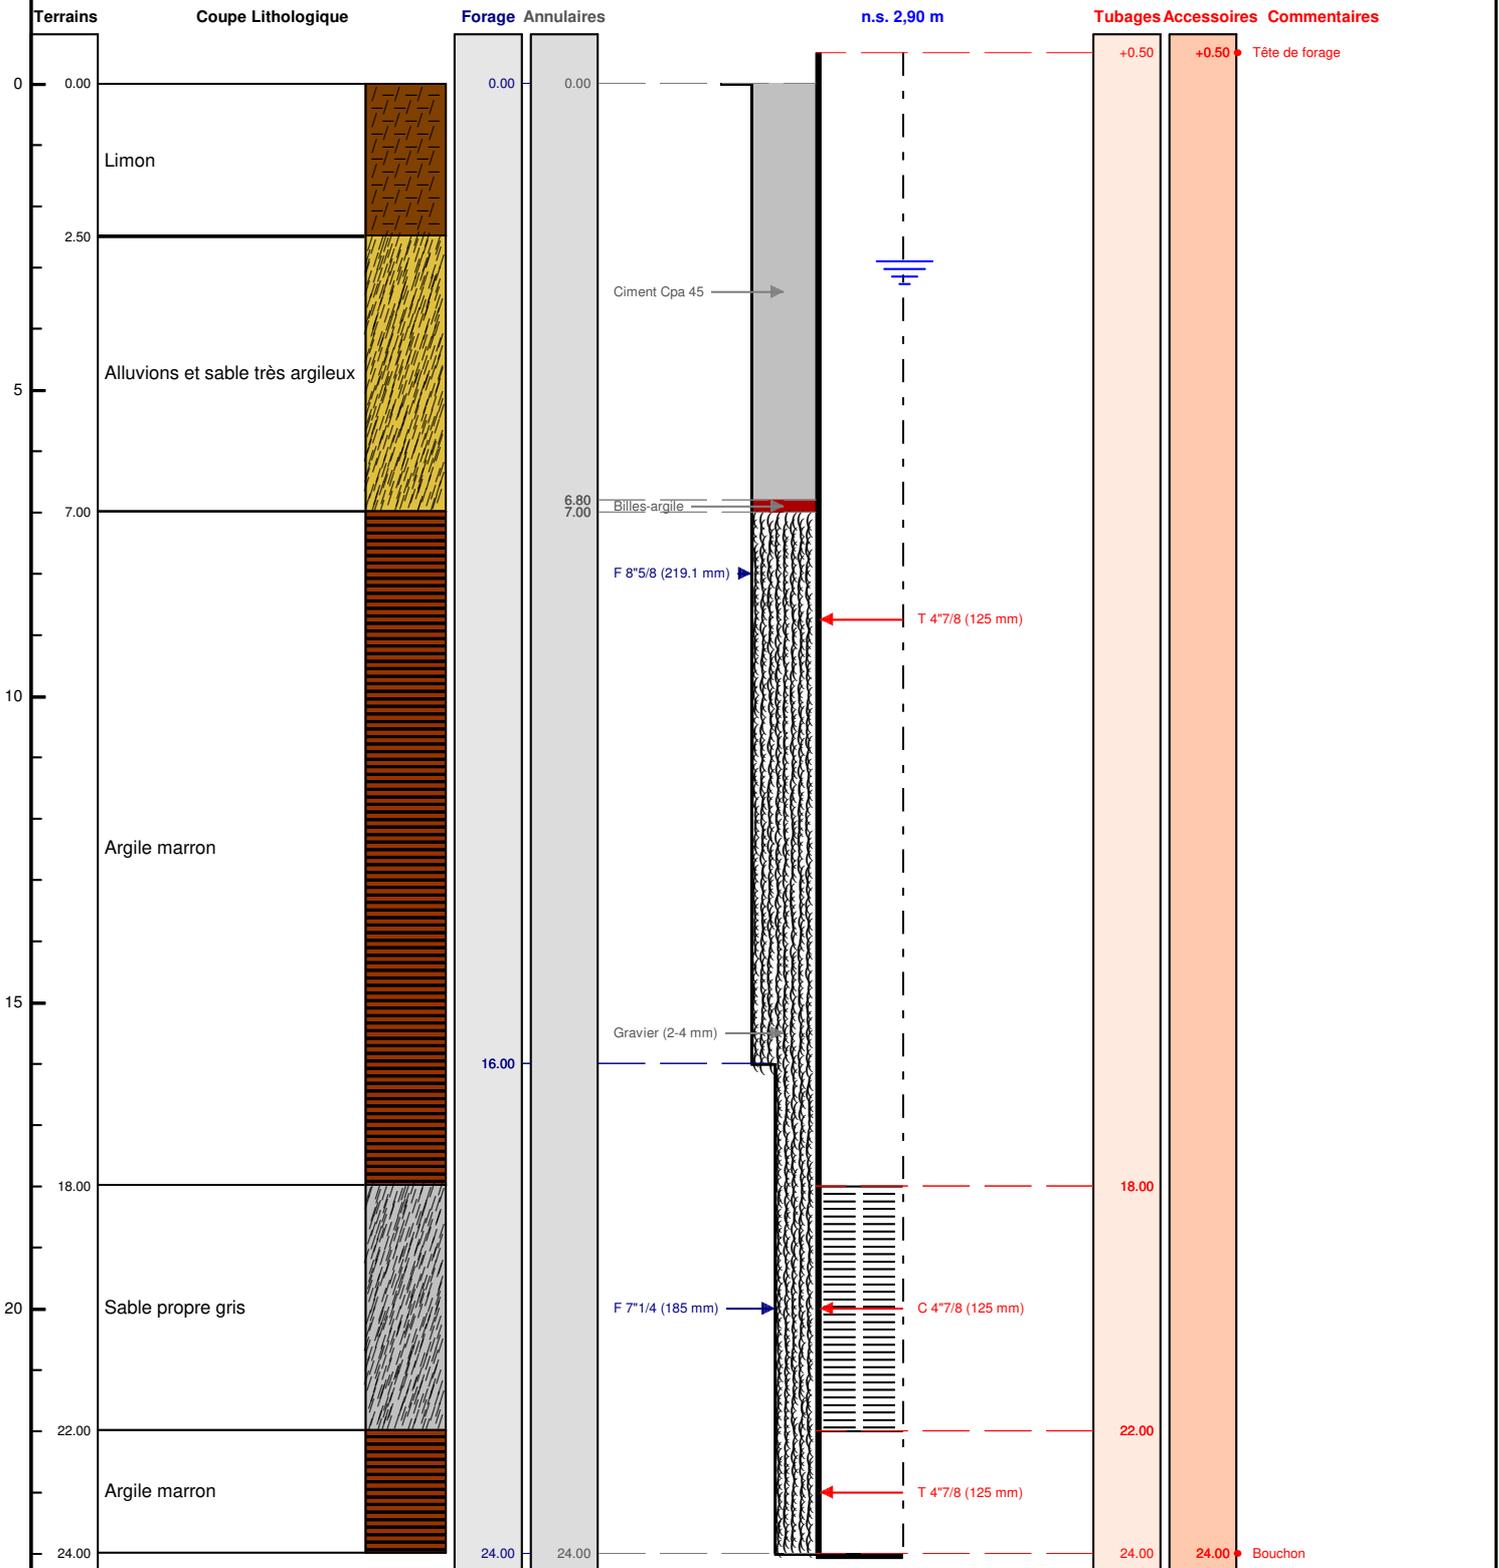

Le/...../..... à
 CERTIFIE CONFORME A L'OUVRAGE EXECUTE
 Tampon et signature du chef d'entreprise