

DOSSIER TECHNIQUE

FORAGE N°5 : 70 ML REJET

Entreprise:	SARL BREBANT FORAGE
Client:	CONSEIL DEPARTEMENTAL 237 Rue Augustin Le Maresquier 50000 ST LO
Maître d'oeuvre:	HAG SYSTEM 11 ZA Maison Georges 50440 BEAUMONT HAGUE
Exploitant:	COLLEGE DENIS DIDEROT 237 Rue Augustin le Maresquier 50110 TOURLAVILLE

Code National BSS :

N° Déclaration ** :

Police de l'eau * :

* Numéro de déclaration au titre de la police de l'eau

** N° d'enregistrement de déclaration préalable

Lieu de l'ouvrage : 237 Rue Augustin le Maresquier
50110 TOURLAVILLE

Coordonnées : **Longitude** 0 **Latitude** 0 **Altitude :** 0.00 m
Zone Lambert 1 carto métrique

Nombre de forages : 1

Date début de l'ouvrage : 14/04/2022 **Resp. M. Ouvrage :** CONSEIL DEPARTEMENTA

Date fin de l'ouvrage : 14/04/2022 **Resp. M. Oeuvre :** HAG SYSTEM

Machine : Stenuick **Resp. Chantier :** PRUDENCE

Date début pompage : **Niveau statique non perturbé :** 1.90 m

Date fin de pompage : **Débit Maxi. d'essai :** 0.00 m3/h

Nombre de nappes identifiées : **Rabattement correspondant :** 0.00 m

Notes : FORAGE DE REJET
REINJECTION A MUTUALISER AVEC LES FORAGES 4 ET 6
REINJECTION SOUS PRESSION AVEC BRIDE INOX ETANCHE
ATTENTION : NOTA : PREVOIR DECHARGE EN CAS DE SURPRESSION

Notes (suite) :

TRONCONS de L'OUVRAGE

FORAGE N°5 : 70 ML REJET

Client:	CONSEIL DEPARTEMENTAL		
Maître d'oeuvre:	HAG SYSTEM		
Lieu de l'ouvrage :	237 Rue Augustin le Maresquier		
	50110	TOURLAVILLE	

LITHOLOGIE

De	à	Libellé
0.00	1.00	TERRE VEGETAL
1.00	5.00	SCHISTE MARRON
5.00	70.00	SCHISTE GRESEUX

FORAGE

De	à	Ø"	Ømm	Mode de forage	Fluide de forage
0.00	12.00	10"	254.00	M.f.t.	Air
12.00	70.00	6"1/2	165.00	M.f.t.	Air

* Reconnaissance

ARRIVEES D'EAU

Profondeur (m)	Débit (m3/heure)
30.00	5.00
50.00	10.00
70.00	25.00

TUBAGE

De	à	Ø"	Ømm	Epais.	Ecra.	Nature du tubage	Type	Slot	Vide %
0.00	26.00	4"7/8	125.00	5.00		P.v.c.	Tube-plein		
26.00	34.00	4"7/8	125.00	5.00		P.v.c.	Crepine fentes		
34.00	38.00	4"7/8	125.00	5.00		P.v.c.	Tube-plein		
38.00	42.00	4"7/8	125.00	5.00		P.v.c.	Tube-plein		
42.00	62.00	4"7/8	125.00	5.00		P.v.c.	Crepine fentes		
62.00	66.00	4"7/8	125.00	5.00		P.v.c.	Tube-plein		
66.00	70.00	4"7/8	125.00	5.00		P.v.c.	Crepine fentes		

REEMPLISSAGE


De	à	Ø"	Ømm	Matériau	Nature	Méthode de pose	Texture	Gra. (mm)	Vol. m3
0.00	11.00	4"7/8	125.00	Ciment	Ciment-bentonite	Sous pression			
11.00	12.00	4"7/8	125.00	Billes-argile	Compactionite				

FORAGE N°5 : 70 ML REJET		Travaux réalisés : du : 14/04/2022 au : 14/04/2022	1/1
Client :	CONSEIL DEPARTEMENTAL		Coordonnées de l'ouvrage : Lambert 1 carto métrique Longitude (X): 0 Latitude (Y): 0 Altitude sol (Z): +0,000 m
Maitre d'oeuvre :	HAG SYSTEM		
Localisation de l'ouvrage :	237 Rue Augustin le Maresquier		
	50110	TOURLAVILLE	

Echelle : 1/352

Profondeurs en m au-dessous du repère zéro sol (signe + au-dessus)

Nombre de forages : 1

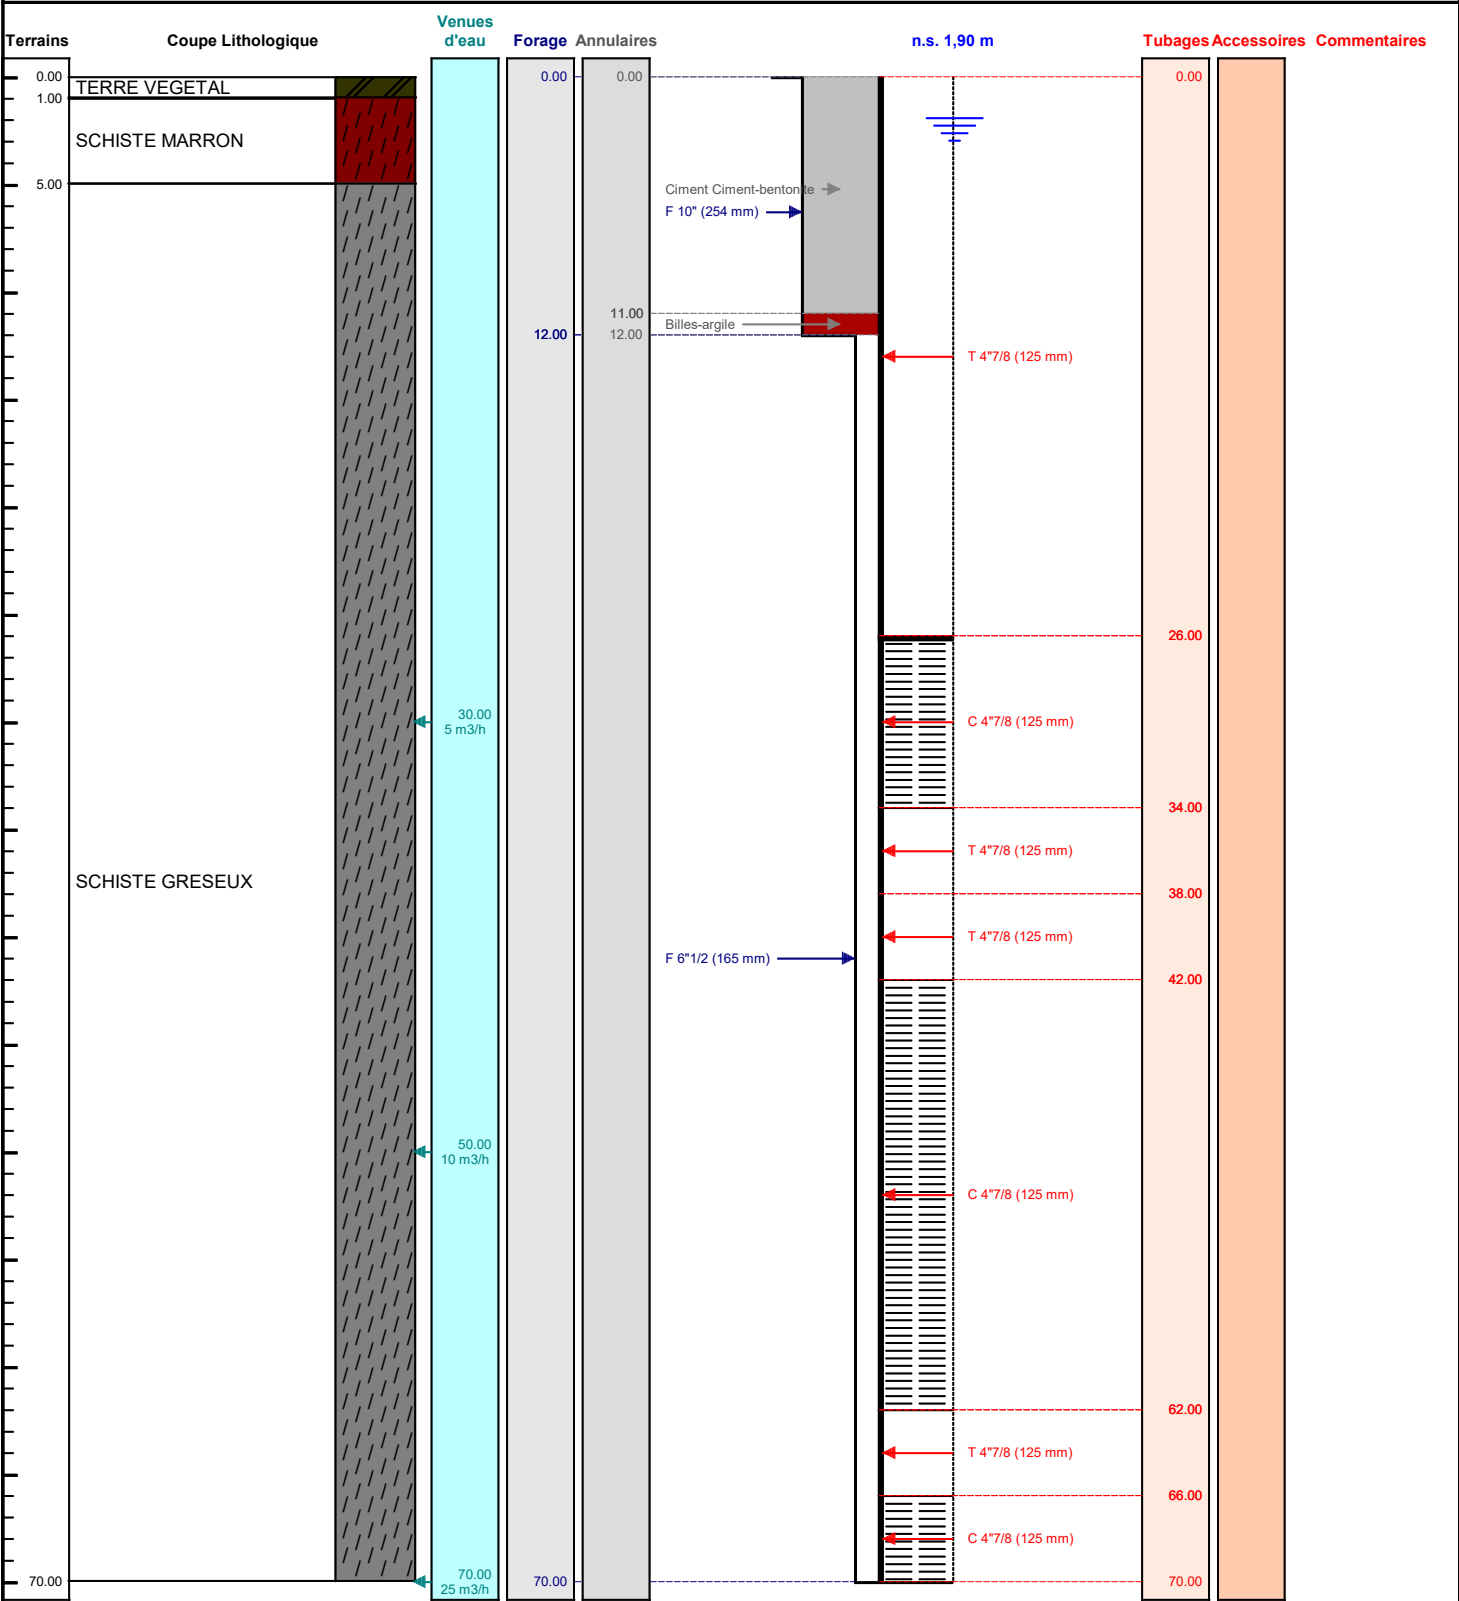

Le/...../..... à

CERTIFIE CONFORME A L'OUVRAGE EXECUTE

Tampon et signature du chef d'entreprise