

# DOSSIER TECHNIQUE

## FORAGE D'EAU POTABLE



<b>Entreprise:</b>	<b>AQUAFORAGE</b>
<b>Client:</b>	
<b>Maître d'oeuvre:</b>	
<b>Exploitant:</b>	

**Code National BSS :**

**N° Déclaration \*\* :** 312492

**Police de l'eau \* :**

\* Numéro de déclaration au titre de la police de l'eau

\*\* N° d'enregistrement de déclaration préalable

---

**Lieu de l'ouvrage :** Mas Delgado - Carrer Juliette Drouet  
66400 CERET

**Coordonnées :** **Longitude** 002°43'46,2"E **Latitude** 042°29'24,28"N **Altitude :** 274.00 m

**Nombre de forages :** 1

---

**Date début de l'ouvrage :** 12/12/2022

**Resp. M. Ouvrage :**

**Date fin de l'ouvrage :** 02/01/2023

**Resp. M. Oeuvre :**

**Machine :** MASSENZA MI-4

**Resp. Chantier :**

---

**Date début pompage :**

**Niveau statique non perturbé :** 39.50 m

**Date fin de pompage :**

**Débit Maxi. d'essai :** 1.80 m<sup>3</sup>/h

**Nombre de nappes identifiées :**

**Rabattement correspondant :** 0.00 m

---

**Notes :**

# TRONCONS de L'OUVRAGE

## FORAGE D'EAU POTABLE



<b>Client:</b>	
<b>Maître d'oeuvre:</b>	
<b>Lieu de l'ouvrage :</b>	<b>Mas Delgado - Carrer Juliette Drouet</b>
	<b>66400 CERET</b>

### LITHOLOGIE

De	à	Libellé
0.00	13.00	Marne marron
13.00	46.00	Marne grise
46.00	86.00	Schiste gris

### FORAGE

De	à	Ø"	Ømm	Mode de forage	Fluide de forage
0.00	16.00	8"5/8	219.10	Roto-percussion	Air
16.00	86.00	7"3/8	188.00	M.f.t.	Air

\* Reconnaissance

### ARRIVEES D'EAU

Profondeur (m)	Débit (m3/heure)
49.00	0.70
70.00	0.82
85.00	1.80

### TUBAGE

De	à	Ø"	Ømm	Epais.	Ecra.	Nature du tubage	Type	Slot	Vide %
0.00	4.00	8"5/8	219.10	5.00		Acier-api	Tube-plein		
-0.50	42.00	6"5/8	168.30	4.00		Acier-api	Tube-plein		
-0.50	48.00	4"7/8	125.00	6.00		P.v.c.	Tube-plein		
48.00	54.00	4"7/8	125.00	6.00		P.v.c.	Crepine fentes	1.00	
54.00	69.00	4"7/8	125.00	6.00		P.v.c.	Tube-plein		
69.00	84.00	4"7/8	125.00	6.00		P.v.c.	Crepine fentes	1.00	
84.00	85.00	4"7/8	125.00	6.00		P.v.c.	Tube-plein		

### REMPLISSAGE

De	à	Ø"	Ømm	Matériau	Nature	Méthode de pose	Texture	Gra. (mm)	Vol. m3
0.00	4.00	6"5/8	168.30	Ciment	Cpa 45	Sous pression			0.10
0.00	18.00	4"7/8	125.00	Ciment	Cpa 45	Sous pression			0.70
4.00	42.00	6"5/8	168.30	Remblai					
18.00	85.00	4"7/8	125.00	Gravier	Gravier de silice	Gravitaire	Roule	2.00-4.00	1.00



## REPLISSAGE (suite)

De	à	Ø"	Ømm	Matériau	Nature	Méthode de pose	Texture	Gra. (mm)	Vol. m3
85.00	86.00	Rebouc	0.00	Remblai					

## ACCESSOIRE

De	à	Type d'accessoire
-0.50	-0.50	Tête de forage
85.00	85.00	Bouchon

# FORAGE D'EAU POTABLE

**Travaux réalisés :**  
du : 12/12/2022 au : 02/01/2023

1/1


**Client :**  
**Maitre d'oeuvre :**  
**Localisation de l'ouvrage :** Mas Delgado - Carrer Juliette Drouet  
66400 CERET

**Coordonnées de l'ouvrage :**  
Géographique  
Longitude (X): 002°43'46,2"E  
Latitude (Y): 042°29'24,28"N  
Altitude sol (Z): +274,000 m

Echelle : 1/435

Profondeurs en m au-dessous du repère zéro sol (signe + au-dessus)

Nombre de forages : 1

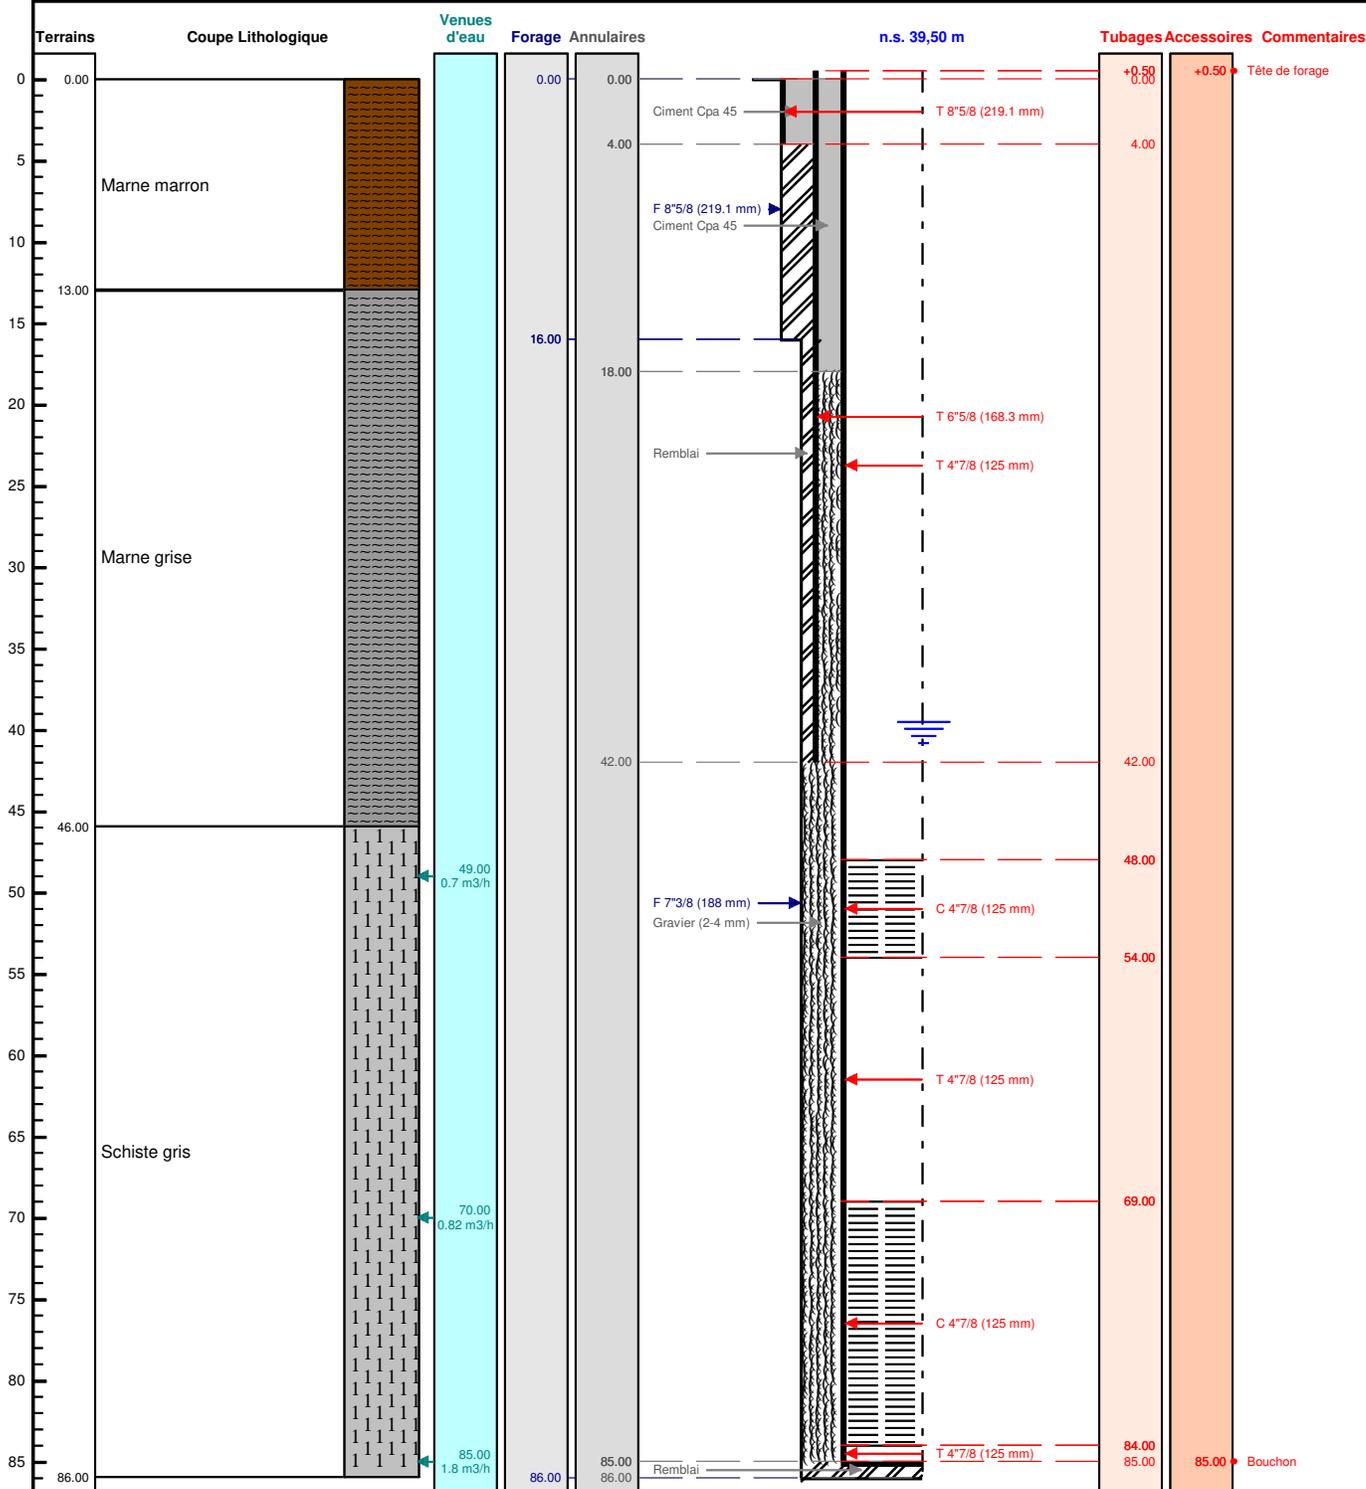

Le ...../...../..... à .....  
CERTIFIE CONFORME A L'OUVRAGE EXECUTE  
Tampon et signature du chef d'entreprise