

DOSSIER TECHNIQUE

FORAGE D'EAU

Entreprise: GEOFORAGE

Client:

Maître d'oeuvre:

Exploitant:

Code National BSS :

N° Déclaration ** : 41704

Police de l'eau * :

* Numéro de déclaration au titre de la police de l'eau

** N° d'enregistrement de déclaration préalable

Lieu de l'ouvrage : Lieu dit le Hour
40190 HONTANX

Coordonnées : Longitude 000°15'26,97"W Latitude 043°49'38,84"N Altitude : 0.00 m

Nombre de forages : 1

Date début de l'ouvrage : 15/04/2013

Resp. M. Ouvrage :

Date fin de l'ouvrage : 18/04/2013

Resp. M. Oeuvre :

Machine : Vd 822

Resp. Chantier :

Date début pompage : 17/04/2013

Niveau statique non perturbé : 28.00 m

Date fin de pompage : 20/04/2013

Débit Maxi. d'essai : 24.00 m3/h

Nombre de nappes identifiées : 1

Rabatement correspondant : 0.00 m

Notes :

N° Compteur

TRONCONS de L'OUVRAGE

FORAGE D'EAU

Client:

Maître d'oeuvre:

Lieu de l'ouvrage : Lieu dit le Hour

40190 HONTANX

LITHOLOGIE

De	à	Libellé
0.00	4.00	Sable jaune
4.00	10.00	Sable blanc
10.00	18.00	Sable marron
18.00	32.50	Calcaire marron
32.50	34.00	Argile sableuse

FORAGE

De	à	Ø"	Ømm	Mode de forage	Fluide de forage
0.00	34.00	12"1/4	311.00	M.f.t.	Air

* Reconnaissance

ARRIVEES D'EAU

Profondeur (m)	Débit (m3/heure)
28.00	20.00

TUBAGE

De	à	Ø"	Ømm	Epais.	Ecra.	Nature du tubage	Type	Slot	Vide %
0.00	22.00	8"5/8	219.00	0.00		Acier-api	Tube-plein		
22.00	23.00	8"5/8	219.00	0.00		Autre	Raccord-dielectrique		
23.00	34.00	8"5/8	219.00	0.00		Inox-aisi-304	Crepine nervures-rep.		

REEMPLISSAGE

De	à	Ø"	Ømm	Matériau	Nature	Méthode de pose	Texture	Gra. (mm)	Vol. m3
0.00	34.00	8"5/8	219.00	Gravier	Autre	Gravitaire	Roule	4.00-6.00	

FORAGE D'EAU

Travaux réalisés : 111
du : 15/04/2013 au : 18/04/2013

Client :

Maitre d'oeuvre :

Localisation de l'ouvrage : Lieu dit le Hour

40190 HONTANX

Coordonnées de l'ouvrage :

Géographique

Longitude (X): 000°15'26,97"W


Latitude (Y): 043°49'38,84"N

Altitude sol (Z): +0.000 m

Echelle : 1/171

Profondeurs en m au-dessous du repère zéro sol (signe + au-dessus)

Nombre de forages : 1

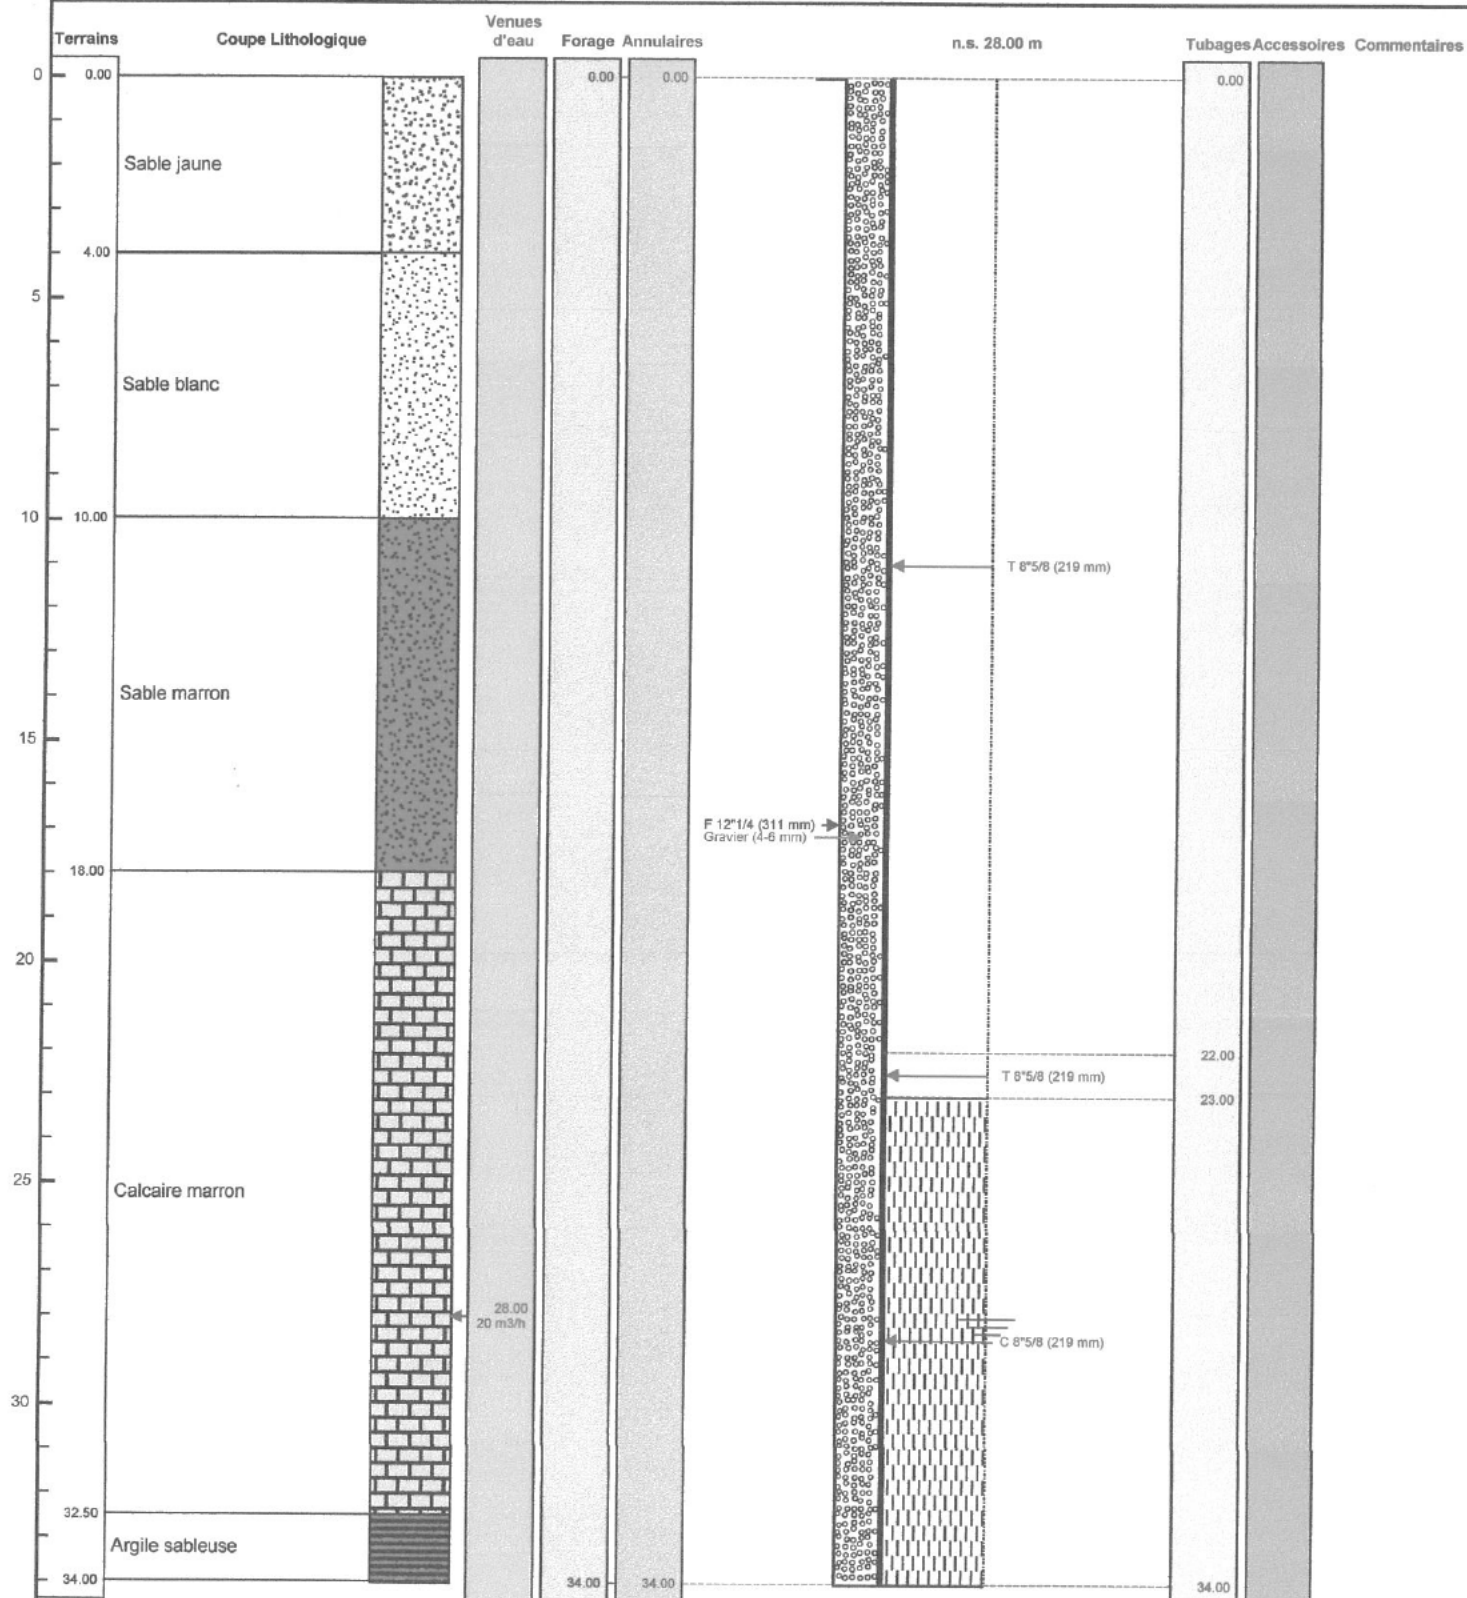

Le/...../..... à
CERTIFIE CONFORME A L'OUVRAGE EXECUTE
Tampon et signature du chef d'entreprise