

DOSSIER TECHNIQUE

FORAGE D'EAU

Entreprise: **SARL BREBANT YANN FORAGE**

Code National BSS :

N° Déclaration ** :

Police de l'eau * :

* Numéro de déclaration au titre de la police de l'eau

** N° d'enregistrement de déclaration préalable

Lieu de l'ouvrage : LES RUETTES
50520 LA BAZOGE

Coordonnées : Longitude 001°02'4,74"W Latitude 048°39'13,08"N **Altitude :** 0.00 m

Nombre de forages : 1

Date début de l'ouvrage : 16/11/2016 **Resp. M. Ouvrage :** GAEC LEGEARD

Date fin de l'ouvrage : 16/11/2016 **Resp. M. Oeuvre :** BREBANT DAVID

Machine : STENUICK **Resp. Chantier :** PRUDENCE

Date début pompage : **Niveau statique non perturbé :** 0.00 m

Date fin de pompage : **Débit Maxi. d'essai :** 0.00 m3/h

Nombre de nappes identifiées : **Rabattement correspondant :** 0.00 m

Notes :

TRONCONS de L'OUVRAGE

FORAGE D'EAU

LITHOLOGIE

De	à	Libellé
0.00	10.00	SCHISTE MARRON
10.00	30.00	SCHISTE BLEU MARRON
30.00	40.00	GRANITE
40.00	50.00	SCHISTE BLEU

FORAGE

De	à	Ø"	Ømm	Mode de forage	Fluide de forage
0.00	15.00	9"	229.00	M.f.t.	Air
15.00	50.00	6"1/2	165.00	M.f.t.	Air

* Reconnaissance

ARRIVEES D'EAU

Profondeur (m)	Débit (m3/heure)
30.00	1.00
46.00	3.50
50.00	3.50

TUBAGE

De	à	Ø"	Ømm	Epais.	Ecra.	Nature du tubage	Type	Slot	Vide %
0.00	22.00	4"7/8	125.00	0.00		P.v.c.-lisse	Tube-plein		
22.00	30.00	4"7/8	125.00	0.00		P.v.c.-lisse	Crepine fentes		
30.00	34.00	4"7/8	125.00	0.00		P.v.c.-lisse	Tube-plein		
34.00	42.00	4"7/8	125.00	0.00		P.v.c.-lisse	Crepine fentes		
42.00	46.00	4"7/8	125.00	0.00		P.v.c.-lisse	Tube-plein		
46.00	50.00	4"7/8	125.00	0.00		P.v.c.-lisse	Crepine fentes		

REEMPLISSAGE

De	à	Ø"	Ømm	Matériau	Nature	Méthode de pose	Texture	Gra. (mm)	Vol. m3
0.00	14.00	4"7/8	125.00	Ciment	Ciment-bentonite	Sous pression			
14.00	15.00	4"7/8	125.00	Billes-argile	Compactionite				

FORAGE D'EAU

Travaux réalisés :
du : 16/11/2016 au : 16/11/2016

1/1


Coordonnées de l'ouvrage :

Géographique
Longitude (X): 001°02'4,74"W
Latitude (Y): 048°39'13,08"N
Altitude sol (Z): +0,000 m

Echelle : 1/251

Profondeurs en m au-dessous du repère zéro sol (signe + au-dessus)

Nombre de forages : 1

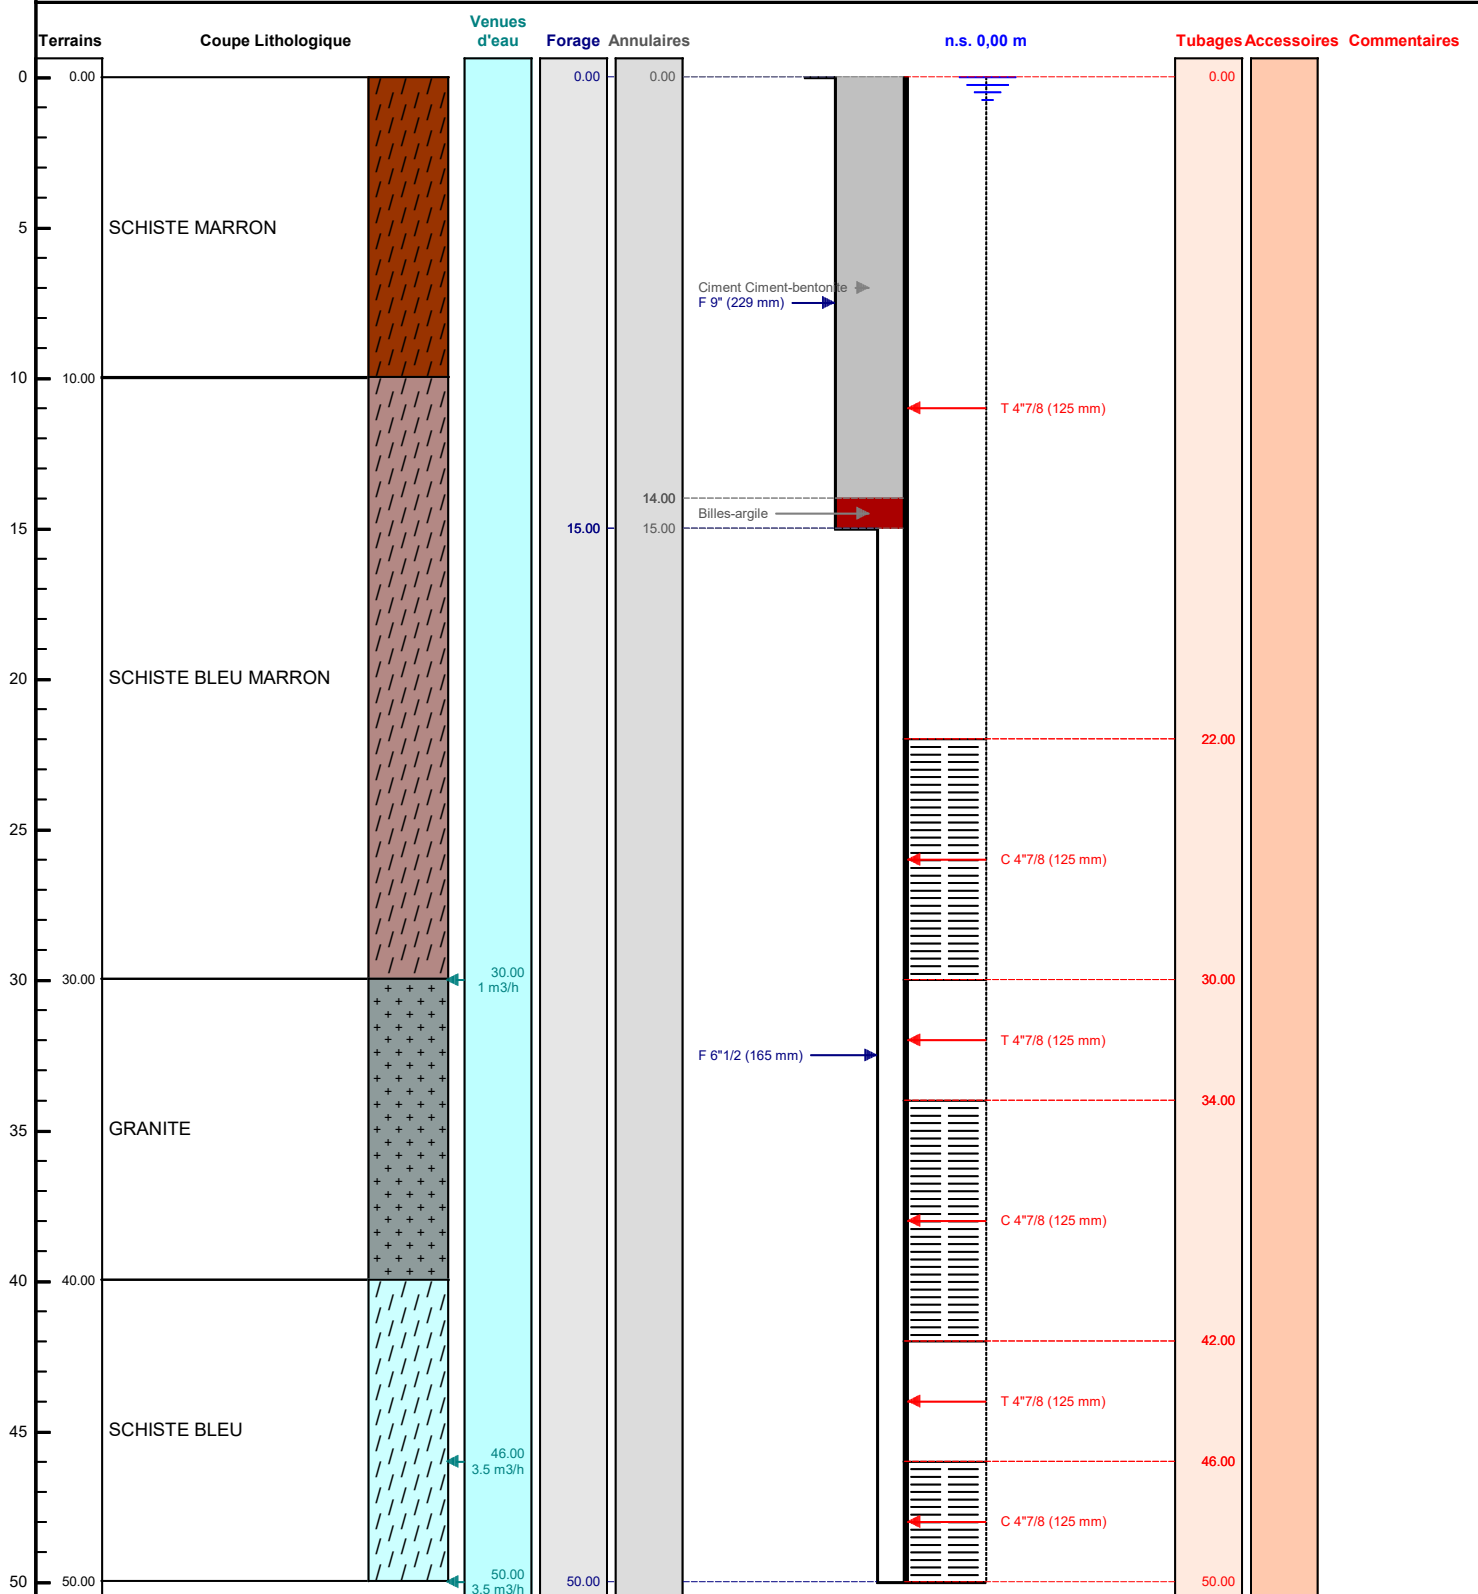

Le/...../..... à
CERTIFIE CONFORME A L'OUVRAGE EXECUTE
Tampon et signature du chef d'entreprise