

# DOSSIER TECHNIQUE

## PAC 2



Charte qualité

<b>Entreprise:</b>	<b>ETS ROBERT MENTZLER</b>
[REDACTED]	[REDACTED]

**Code National BSS :** BSS004DJMF/X

**N° Déclaration \*\* :**

**Police de l'eau \* :**

\* Numéro de déclaration au titre de la police de l'eau

\*\* N° d'enregistrement de déclaration préalable

**Lieu de l'ouvrage :** 44 rue muhlwasser

67000 STRASBOURG

**Coordonnées :** **Longitude** 007°46'36,96"E **Latitude** 048°36'30,03"N **Altitude :** 0.00 m

**Nombre de forages :** 1

**Date début de l'ouvrage :** 02/05/2022

**Date fin de l'ouvrage :** 09/05/2022

**Machine :** Fraste

**Date début pompage :**

**Niveau statique non perturbé :** 0.00 m

**Date fin de pompage :**

**Débit Maxi. d'essai :** 0.00 m<sup>3</sup>/h

**Nombre de nappes identifiées :**

**Rabattement correspondant :** 0.00 m

**Notes :**

## TRONCONS de L'OUVRAGE

## PAC 2



Charte qualité

Lieu de l'ouvrage :

44 rue muhlwasser

67000

STRASBOURG

## LITHOLOGIE

De	à	Libellé
0.00	3.00	REMBLAI
3.00	10.00	GRAVIER ET SABLE
10.00	18.00	GRAVIER

## FORAGE

De	à	Ø"	Ømm	Mode de forage	Fluide de forage
0.00	18.00	7"1/8	180.00	M.f.t.	Air

\* Reconnaissance

## TUBAGE

De	à	Ø"	Ømm	Epais.	Ecra.	Nature du tubage	Type	Slot	Vide %
0.00	9.00	5"1/2	140.00	0.00		P.v.c.	Tube-plein		
9.00	17.00	5"1/2	140.00	0.00		P.v.c.	Crepine fentes	2.00	
17.00	18.00	5"1/2	140.00	0.00		P.v.c.	Tube-plein		

## REPLISSAGE

De	à	Ø"	Ømm	Matériau	Nature	Méthode de pose	Texture	Gra. (mm)	Vol. m3
0.00	7.00	5"1/2	140.00	Ciment	Cpa 55	Gravitaire			
7.00	8.00	5"1/2	140.00	Billes-argile	Compactonite				
8.00	18.00	5"1/2	140.00	Gravier	Gravier ø 4 - 8	Gravitaire	Roule		

Localisation de l'ouvrage : 44 rue muhlwasser

67000 STRASBOURG

Coordonnées de l'ouvrage :

Géographique

Longitude (X): 007°46'36,96"E


Latitude (Y): 048°36'30,03"N

Altitude sol (Z): +0,000 m

Echelle : 1/90

Profondeurs en m au-dessous du repère zéro sol (signe + au-dessus)

Nombre de forages : 1

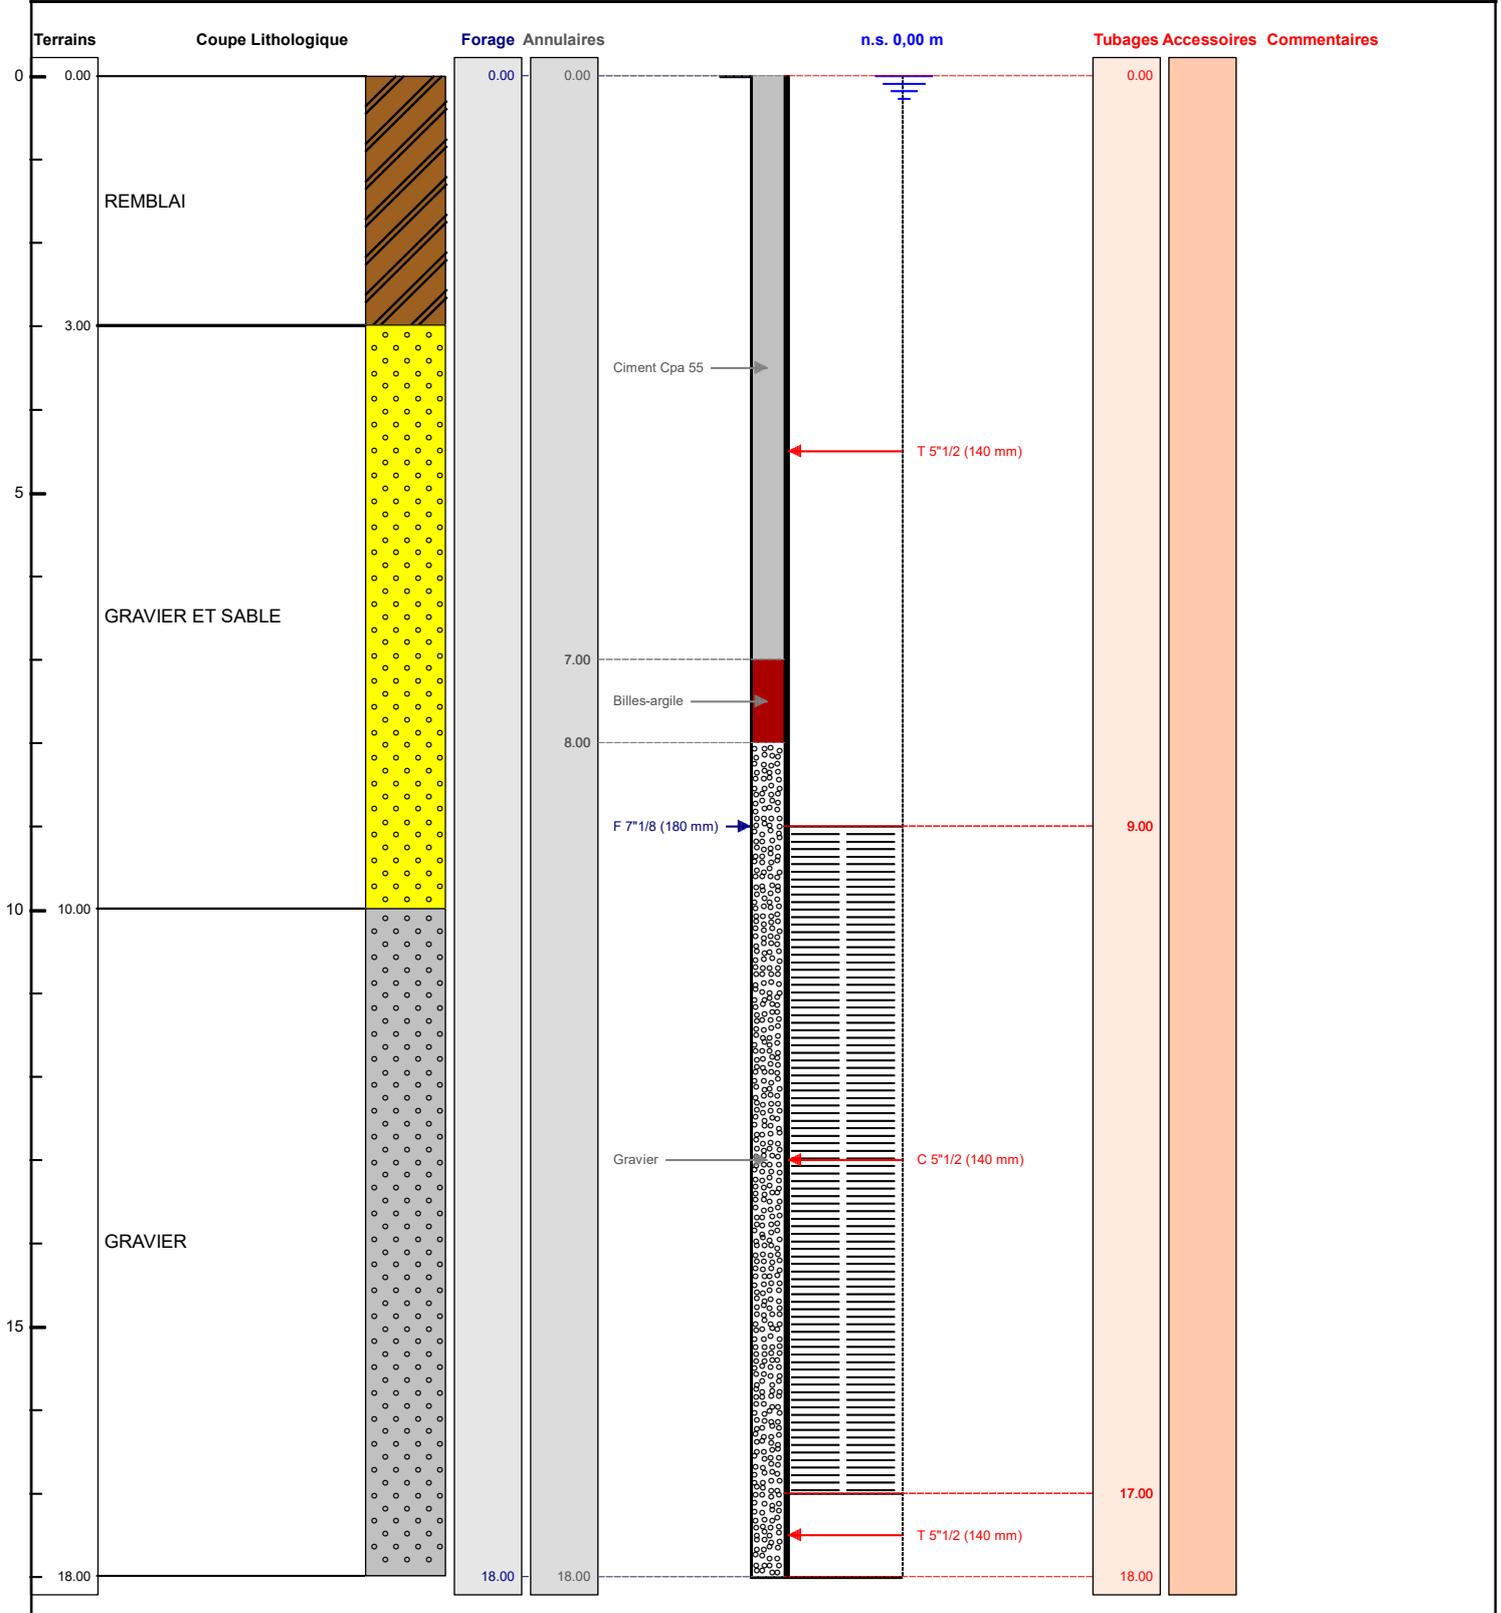

Le ...../...../..... à .....  
CERTIFIE CONFORME A L'OUVRAGE EXECUTE  
Tampon et signature du chef d'entreprise