

DOSSIER TECHNIQUE

2 FORAGES DE POMPAGE

Entreprise: **SARL BREBANT FORAGE**

Code National BSS :

N° Déclaration ** :

Police de l'eau * :

* Numéro de déclaration au titre de la police de l'eau

** N° d'enregistrement de déclaration préalable

Lieu de l'ouvrage : Rue des Rosières
14610 FONTAINE HENRY

Coordonnées : Longitude 0 Latitude 0 **Altitude :** 0.00 m
Zone Lambert 1 carto métrique

Nombre de forages : 2

Date début de l'ouvrage : 07/02/2018

Resp. M. Ouvrage :

Date fin de l'ouvrage : 09/02/2018

Resp. M. Oeuvre :

Date début pompage : 07/02/2018

Niveau statique non perturbé : 6.50 m

Date fin de pompage : 09/02/2018

Débit Maxi. d'essai : 7.00 m3/h

Nombre de nappes identifiées : 1

Rabattement correspondant : 0.00 m

Notes : ESSAI DE POMPAGE A 7 M3/HEURE
NIVEAU STATIQUE : 6.50 METRES
NIVEAU DYNAMIQUE : 6.50 METRES

TRONCONS de L'OUVRAGE

2 FORAGES DE POMPAGE

Client:			
Maître d'oeuvre:	BREBANT FORAG		
Lieu de l'ouvrage :	Rue des Rosières		
	14610	FONTAINE HENRY	

LITHOLOGIE

De	à	Libellé
0.00	1.00	TERRE
1.00	9.00	ARGILE ET LIMON
6.00	20.00	CALCAIRE ALTERE

FORAGE

De	à	Ø"	Ømm	Mode de forage	Fluide de forage
0.00	20.00	12"1/4	311.00	Rotary	Boue-polymere

* Reconnaissance

ARRIVEES D'EAU

Profondeur (m)	Débit (m3/heure)
20.00	30.00

TUBAGE

De	à	Ø"	Ømm	Epais.	Ecra.	Nature du tubage	Type	Slot	Vide %
0.00	9.00	4"7/8	125.00	5.00		P.v.c.	Tube-plein		
9.00	14.00	4"7/8	125.00	5.00		P.v.c.	Crepine fentes	0.50	
14.00	17.00	4"7/8	125.00	5.00		P.v.c.	Tube-plein		
17.00	20.00	4"7/8	125.00	5.00		P.v.c.	Crepine fentes	0.50	

REMPLISSAGE

De	à	Ø"	Ømm	Matériau	Nature	Méthode de pose	Texture	Gra. (mm)	Vol. m3
0.00	7.00	4"7/8	125.00	Ciment	Ciment-bentonite	Sous pression			
7.00	8.00	4"7/8	125.00	Billes-argile	Compactonite				
8.00	20.00	4"7/8	125.00	Gravier	Autre	Gravitaire	Roule	0.80-1.20	

2 FORAGES DE POMPAGE

Client :

Maitre d'oeuvre :

Localisation de l'ouvrage :

14610 FONTAINE HENRY

Travaux réalisés :

du : 07/02/2018 au : 09/02/2018

1/1

Coordonnées de l'ouvrage :

Lambert 1 carto métrique

Longitude (X):

0

Latitude (Y):

0


Altitude sol (Z):

+0,000 m

Echelle : 1/101

Profondeurs en m au-dessous du repère zéro sol (signe + au-dessus)

Nombre de forages : 2

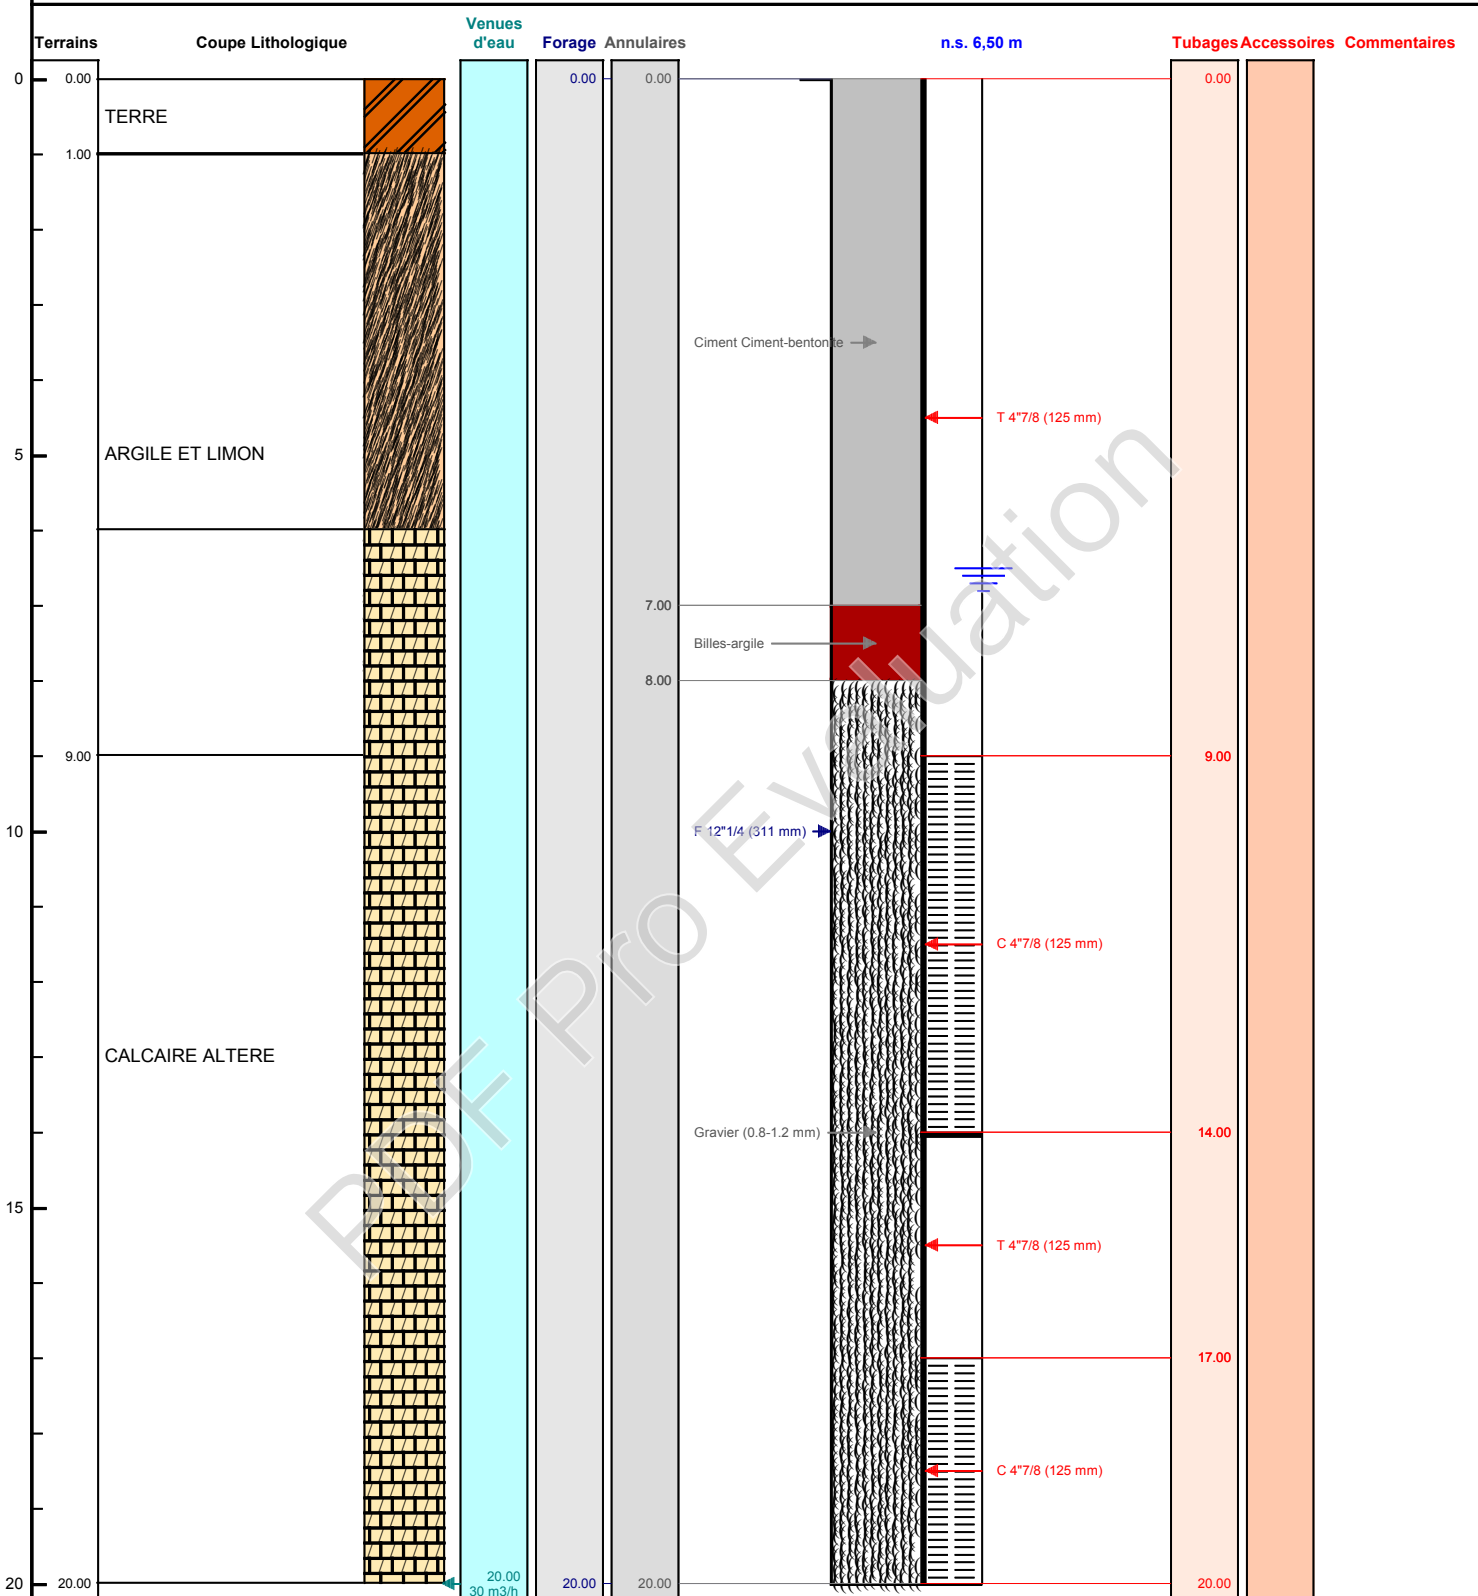

Le/...../..... à
 CERTIFIE CONFORME A L'OUVRAGE EXECUTE
 Tampon et signature du chef d'entreprise