

# DOSSIER TECHNIQUE

## FORAGES DE REJETS

Entreprise: **SARL BREBANT FORAGE**

Client:

Maître d'oeuvre: **BREBANT FORAGE**  
ZA 8 RUE DU COURTIL  
50510 CERENCES

Exploitant:

N° Déclaration \*\* :

Police de l'eau \* :

\* Numéro de déclaration au titre de la police de l'eau

\*\* N° d'enregistrement de déclaration préalable

Lieu de l'ouvrage : Rue des Rosières  
14610 FONTAINE HENRY

Coordonnées : Longitude 0 Latitude 0 Altitude : 0.00 m  
Zone Lambert 1 carto métrique

Nombre de forages : 2

Date début de l'ouvrage : 01/02/2018

Resp. M. Ouvrage :

Resp. M. Oeuvre :

Machine : Stenuick

Resp. Chantier :

Date début pompage : 05/02/2018

Niveau statique non perturbé : 6.00 m

Date fin de pompage : 05/02/2018

Débit Maxi. d'essai : 7.00 m3/h

Nombre de nappes identifiées : 1

Rabattement correspondant : 0.00 m

Notes : ESSAI DE POMPAGE A 7 M3/HEURE  
NIVEAU STATIQUE : 6 METRES  
NIVEAU DYNAMIQUE : 6 METRES

## TRONCONS de L'OUVRAGE

## FORAGES DE REJETS

<b>Client:</b>			
<b>Maître d'oeuvre:</b>	BREBANT FORAGE		
<b>Lieu de l'ouvrage :</b>	Rue des Rosières		
	14610	FONTAINE HENRY	

## LITHOLOGIE

De	à	Libellé
0.00	1.00	TERRE
1.00	9.00	ARGILE ET LIMON
6.00	15.00	CALCAIRE ALTERE

## FORAGE

De	à	Ø"	Ømm	Mode de forage	Fluide de forage
0.00	15.00	12"1/4	311.00	Rotary	Boue-polymere

\* Reconnaissance

## ARRIVEES D'EAU

Profondeur (m)	Débit (m3/heure)
15.00	30.00

## TUBAGE

De	à	Ø"	Ømm	Epais.	Ecra.	Nature du tubage	Type	Slot	Vide %
0.00	9.00	4"7/8	125.00	5.00		P.v.c.	Tube-plein		
9.00	15.00	4"7/8	125.00	5.00		P.v.c.	Crepine fentes	0.50	

## REMPLISSAGE

De	à	Ø"	Ømm	Matériau	Nature	Méthode de pose	Texture	Gra. (mm)	Vol. m3
0.00	7.00	4"7/8	125.00	Ciment	Ciment-bentonite	Sous pression			
7.00	8.00	4"7/8	125.00	Billes-argile	Compactionite				
8.00	15.00	4"7/8	125.00	Gravier	Autre	Gravitaire	Roule	0.80-1.20	

# FORAGES DE REJETS

Client :

Maitre d'oeuvre :

Localisation de l'ouvrage :

BREBANT FORAGE

Rue des Rosières

14610 FONTAINE HENRY

Travaux réalisés :

du : 01/02/2018 au : 06/02/2018

1/1

Coordonnées de l'ouvrage :

Lambert 1 carto métrique

Longitude (X):

0

Latitude (Y):

0


Altitude sol (Z):

+0,000 m

Echelle : 1/75

Profondeurs en m au-dessous du repère zéro sol (signe + au-dessus)

Nombre de forages : 2

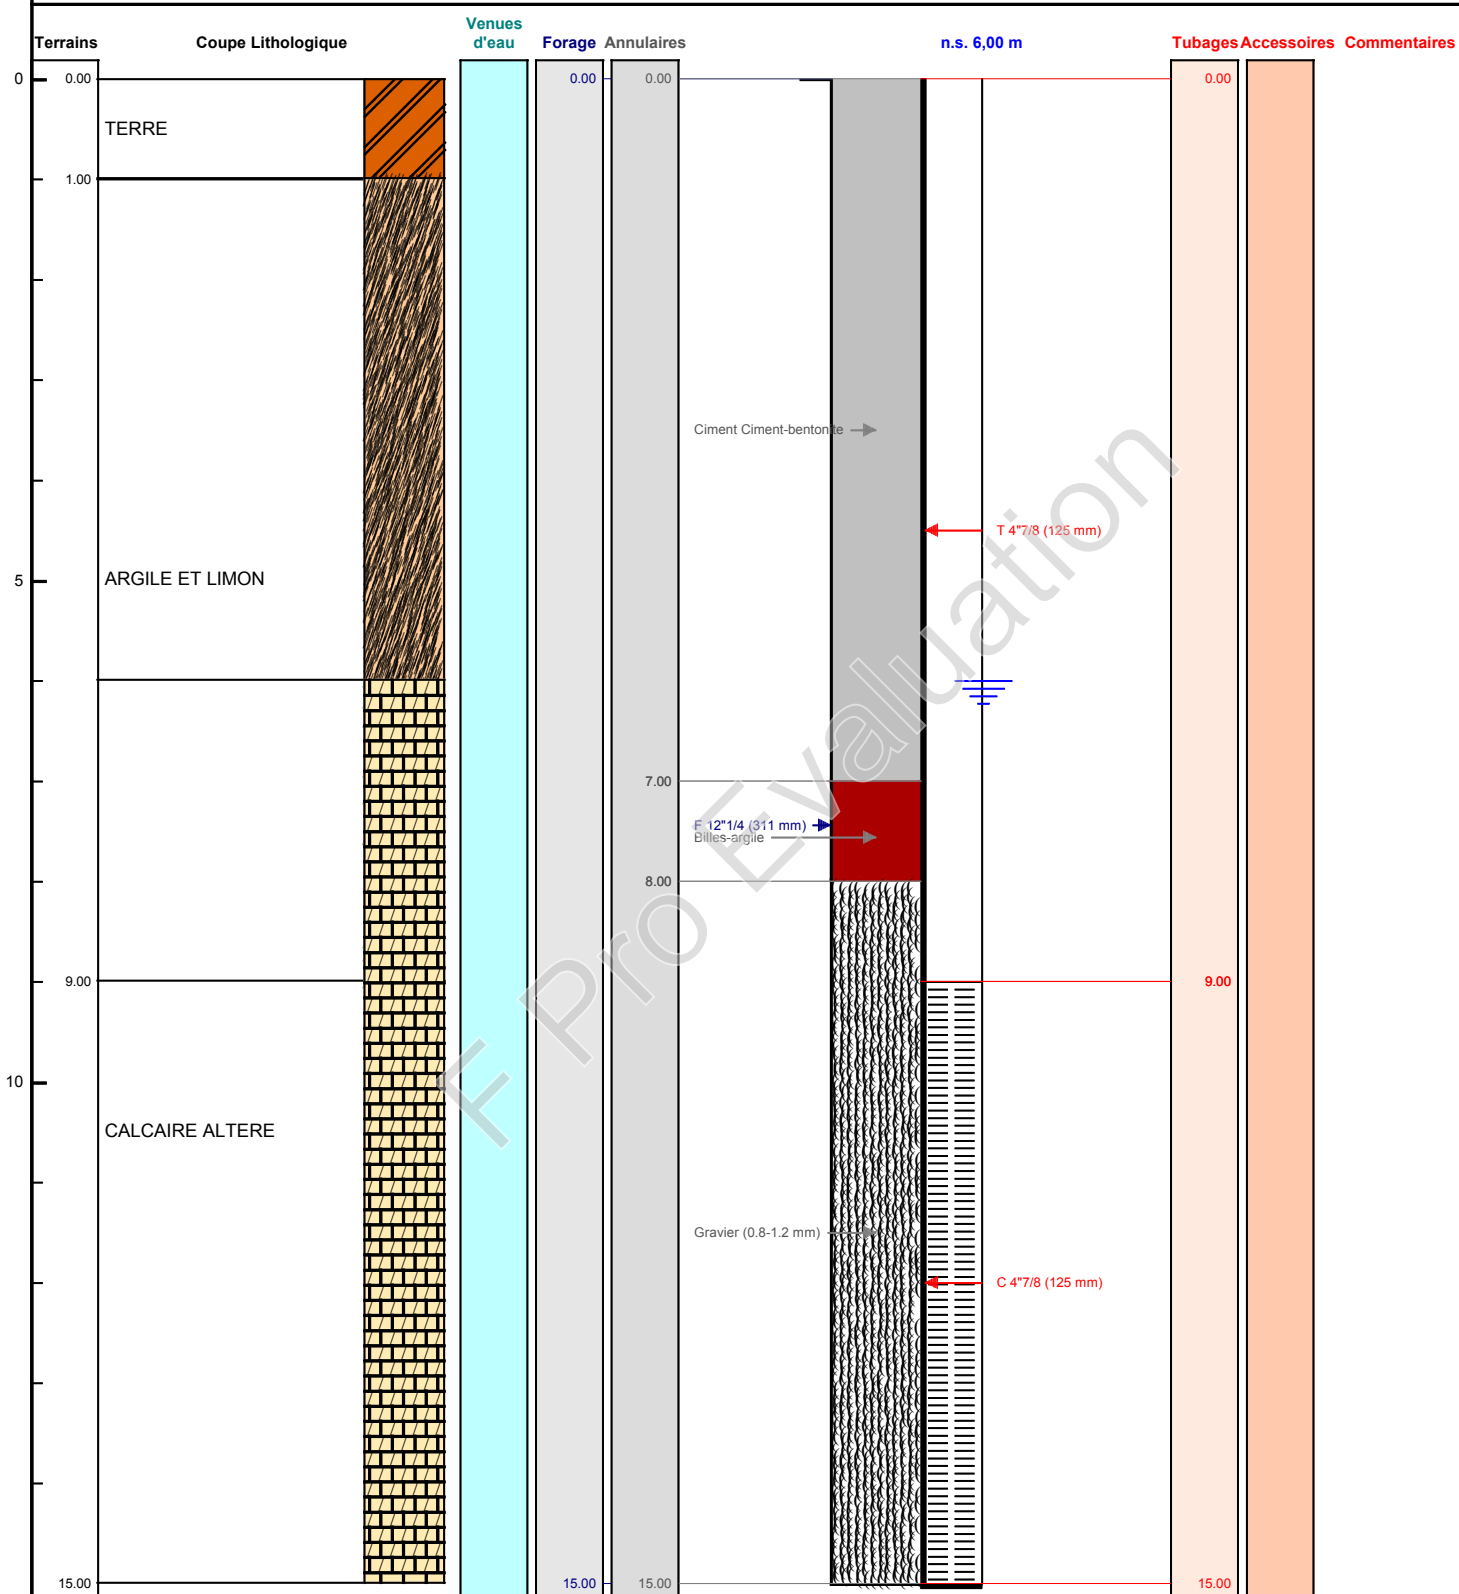

Le ...../...../..... à .....  
 CERTIFIE CONFORME A L'OUVRAGE EXECUTE  
 Tampon et signature du chef d'entreprise