

DOSSIER TECHNIQUE

FORAGE D'EAU N°1

Entreprise: **SARL BREBANT FORAGE**

Client:

Maître d'oeuvre: **BREBANT FORAGE**
ZA 8 RUE DU COURTIL
50510 CERENCES

Exploitant:

Code National BSS :

N° Déclaration ** :

Police de l'eau * :

* Numéro de déclaration au titre de la police de l'eau

** N° d'enregistrement de déclaration préalable

Lieu de l'ouvrage : 7 RUE DU VAST
14120 MONDEVILLE

Coordonnées : Longitude 000°18'36,18"W Latitude 049°10'24,06"N Altitude : 0.00 m

Nombre de forages : 1

Date début de l'ouvrage : 06/07/2017

Resp. M. Ouvrage :

Resp. M. Oeuvre :

Machine : Stenuick

Resp. Chantier :

Date début pompage : Niveau statique non perturbé : 1.00 m

Date fin de pompage : Débit Maxi. d'essai : 0.00 m3/h

Nombre de nappes identifiées : Rabattement correspondant : 0.00 m

Notes :

TRONCONS de L'OUVRAGE

FORAGE D'EAU N°1

Client:

Maître d'oeuvre:

BREBANT FORAGE

Lieu de l'ouvrage :

7 RUE DU VAST

14120

MONDEVILLE

LITHOLOGIE

De	à	Libellé
0.00	5.00	TERRE
5.00	11.00	CALCAIRE ALTERE
11.00	26.00	CALCAIRE JAUNE
26.00	28.00	CALCAIRE GRIS

FORAGE

De	à	Ø"	Ømm	Mode de forage	Fluide de forage
0.00	13.00	10"	254.00	M.f.t.	Air
13.00	28.00	6"1/2	165.00	M.f.t.	Air

* Reconnaissance

ARRIVEES D'EAU

Profondeur (m)	Débit (m3/heure)
14.00	10.00
20.00	30.00
28.00	35.00

TUBAGE

De	à	Ø"	Ømm	Epais.	Ecra.	Nature du tubage	Type	Slot	Vide %
0.00	15.00	4"7/8	125.00	5.00		P.v.c.-lisse	Tube-plein		
15.00	19.00	4"7/8	125.00	5.00		P.v.c.	Crepine fentes	1.00	
19.00	23.00	4"7/8	125.00	5.00		P.v.c.	Tube-plein		
23.00	27.00	4"7/8	125.00	5.00		P.v.c.	Crepine fentes	1.00	

REMPLISSAGE

De	à	Ø"	Ømm	Matériau	Nature	Méthode de pose	Texture	Gra. (mm)	Vol. m3
0.00	12.00	4"7/8	125.00	Ciment	Ciment-bentonite	Sous pression			
12.00	13.00	4"7/8	125.00	Billes-argile	Compactionite				

FORAGE D'EAU N°1

Client :

Maitre d'oeuvre :

Localisation de l'ouvrage :

14120 MONDEVILLE

Travaux réalisés :

du : 06/07/2017 au : 06/07/2017

1/1

Coordonnées de l'ouvrage :

Géographique

Longitude (X): 000°18'36,18"W


Latitude (Y): 049°10'24,06"N

Altitude sol (Z): +0,000 m

Echelle : 1/141

Profondeurs en m au-dessous du repère zéro sol (signe + au-dessus)

Nombre de forages : 1

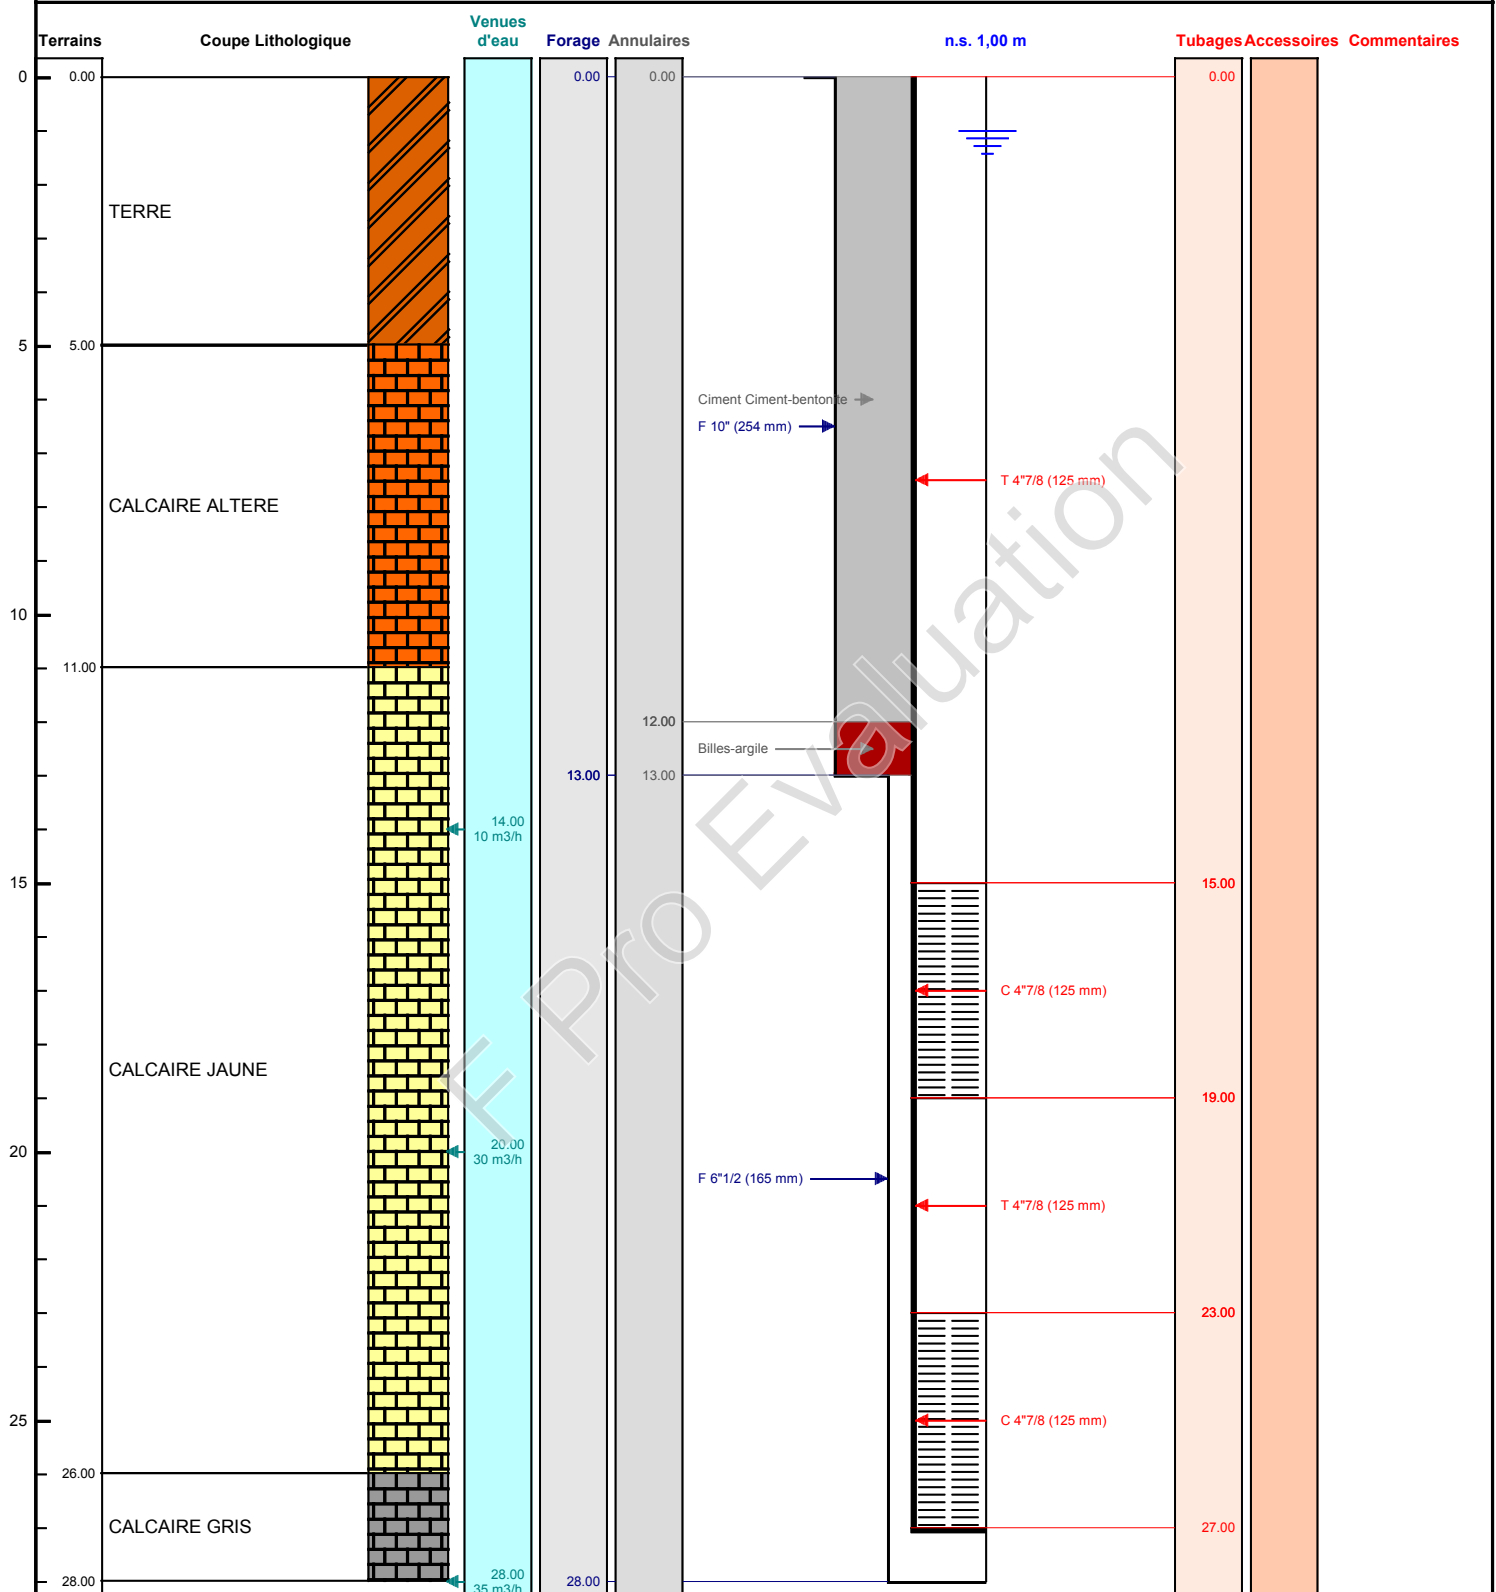

Le/...../..... à
 CERTIFIE CONFORME A L'OUVRAGE EXECUTE
 Tampon et signature du chef d'entreprise