

# DOSSIER TECHNIQUE

## FORAGE D'EAU N°3

Entreprise: **SARL BREBANT FORAGE**

Client:

E

Maître d'oeuvre: **BREBANT FORAGE**  
ZA 8 RUE DU COURTIL  
50510 CERENCES

Exploitant:

N° Déclaration \*\*: :

Police de l'eau \* :

\* Numéro de déclaration au titre de la police de l'eau

\*\* N° d'enregistrement de déclaration préalable

**Lieu de l'ouvrage :** 7 RUE DU VAST  
14120 MONDEVILLE

**Coordonnées :** Longitude 000°18'38,04"W Latitude 049°10'24,12"N **Altitude :** 0.00 m

**Nombre de forages :** 1

**Machine :** Stenuick

**Resp. Chantier :**

**Date début pompage :** **Niveau statique non perturbé :** 1.00 m

**Date fin de pompage :** **Débit Maxi. d'essai :** 0.00 m3/h

**Nombre de nappes identifiées :** **Rabattement correspondant :** 0.00 m

**Notes :**

## TRONCONS de L'OUVRAGE

## FORAGE D'EAU N°3

Client:

Maître d'oeuvre:

Lieu de l'ouvrage : 7 RUE DU VAST

14120

MONDEVILLE

## LITHOLOGIE

De	à	Libellé
0.00	5.00	TERRE
5.00	15.00	CALCAIRE ALTERE
15.00	20.00	CALCAIRE JAUNE
20.00	28.00	CALCAIRE GRIS

## FORAGE

De	à	Ø"	Ømm	Mode de forage	Fluide de forage
0.00	13.00	10"	254.00	M.f.t.	Air
13.00	28.00	6"1/2	165.00	M.f.t.	Air

\* Reconnaissance

## ARRIVEES D'EAU

Profondeur (m)	Débit (m3/heure)
16.00	8.00
18.00	25.00
27.00	35.00

## TUBAGE

De	à	Ø"	Ømm	Epais.	Ecra.	Nature du tubage	Type	Slot	Vide %
0.00	15.00	4"7/8	125.00	5.00		P.v.c.-lisse	Tube-plein		
15.00	19.00	4"7/8	125.00	5.00		P.v.c.	Crepine fentes	1.00	
19.00	23.00	4"7/8	125.00	5.00		P.v.c.	Tube-plein		
23.00	27.00	4"7/8	125.00	5.00		P.v.c.	Crepine fentes	1.00	

## REMPLISSAGE

De	à	Ø"	Ømm	Matériau	Nature	Méthode de pose	Texture	Gra. (mm)	Vol. m3
0.00	12.00	4"7/8	125.00	Ciment	Ciment-bentonite	Sous pression			
12.00	13.00	4"7/8	125.00	Billes-argile	Compactonite				

# FORAGE D'EAU N°3

Client :

Maitre d'oeuvre :

Localisation de l'ouvrage :

14120 MONDEVILLE

Travaux réalisés :

du : 07/07/2017 au : 07/07/2017

1/1

Coordonnées de l'ouvrage :

Géographique

Longitude (X): 000°18'38,04"W


Latitude (Y): 049°10'24,12"N

Altitude sol (Z): +0,000 m

Echelle : 1/141

Profondeurs en m au-dessous du repère zéro sol (signe + au-dessus)

Nombre de forages : 1

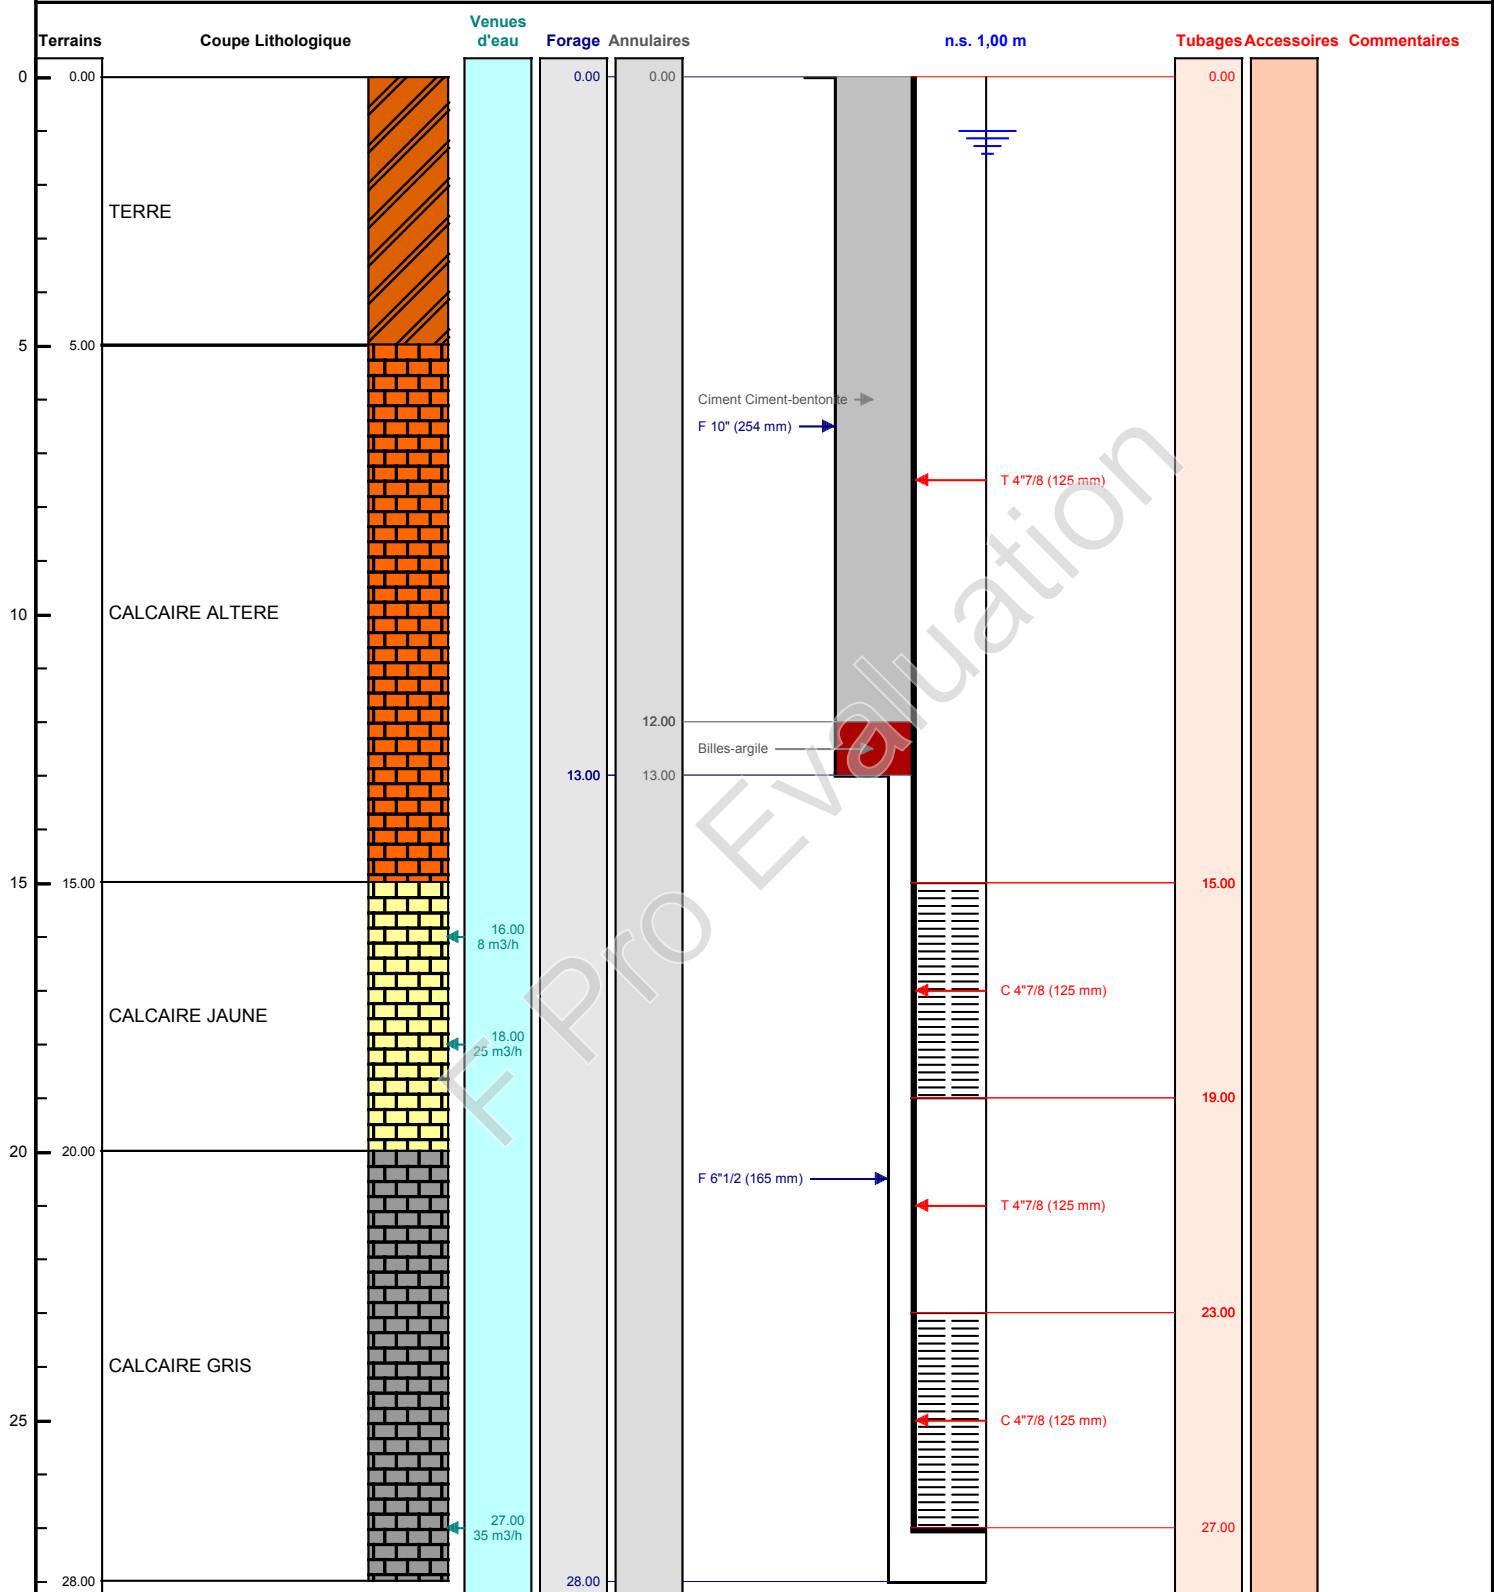

Le ...../...../..... à .....

CERTIFIE CONFORME A L'OUVRAGE EXECUTE

Tampon et signature du chef d'entreprise