

DOSSIER TECHNIQUE

FORAGE D'EAU N°1

Entreprise:	SARL BREBANT FORAGE
Client:	
Maître d'oeuvre:	BREBANT FORAGE ZA 8 RUE DU COURTIL 50510 CERENCES
Exploitant:	

Code National BSS :

N° Déclaration ** :

Police de l'eau * :

* Numéro de déclaration au titre de la police de l'eau

** N° d'enregistrement de déclaration préalable

Lieu de l'ouvrage : 32 RUE MARECHAL JOFFRE
14370 ARGENCES

Coordonnées : **Longitude** 000°09'55,56"W **Latitude** 049°07'24,48"N **Altitude :** 0.00 m

Nombre de forages : 1

Date début de l'ouvrage : 08/11/2017

Resp. M. Ouvrage : DUVAL JP

Date fin de l'ouvrage : 08/11/2017

Resp. M. Oeuvre : CHRISOPHE PRUDENCE

Machine : Stenuick

Resp. Chantier : PRUDENCE

Date début pompage : 13/01/2017

Niveau statique non perturbé : 15.00 m

Date fin de pompage : 15/11/2017

Débit Maxi. d'essai : 4.00 m3/h

Nombre de nappes identifiées :

Rabattement correspondant : 16.00 m

Notes :

TRONCONS de L'OUVRAGE

FORAGE D'EAU N°1

Client:	
Maître d'oeuvre:	BREBANT FORAGE
Lieu de l'ouvrage :	32 RUE MARECHAL JOFFRE
	14370 ARGENCES

LITHOLOGIE

De	à	Libellé
0.00	1.00	TERRE
1.00	6.00	ARGILE + CALCAIRE
6.00	11.00	CALCAIRE TENDRE
11.00	40.00	CALCAIRE JAUNE

FORAGE

De	à	Ø"	Ømm	Mode de forage	Fluide de forage
0.00	12.00	10"	254.00	M.f.t.	Air
12.00	40.00	6"1/2	165.00	M.f.t.	Air

* Reconnaissance

ARRIVEES D'EAU

Profondeur (m)	Débit (m3/heure)
30.00	2.00
40.00	5.00

TUBAGE

De	à	Ø"	Ømm	Epais.	Ecra.	Nature du tubage	Type	Slot	Vide %
0.00	20.00	4"7/8	125.00	5.00		P.v.c.	Tube-plein		
20.00	24.00	4"7/8	125.00	5.00		P.v.c.	Crepine fentes	1.00	
24.00	28.00	4"7/8	125.00	5.00		P.v.c.	Tube-plein		
28.00	32.00	4"7/8	125.00	5.00		P.v.c.	Crepine fentes	1.00	
32.00	36.00	4"7/8	125.00	5.00		P.v.c.	Tube-plein		
36.00	40.00	4"7/8	125.00	5.00		P.v.c.	Crepine fentes		

REMPLISSAGE

De	à	Ø"	Ømm	Matériau	Nature	Méthode de pose	Texture	Gra. (mm)	Vol. m3
0.00	12.00	4"7/8	125.00	Ciment	Ciment-bentonite	Sous pression			
12.00	13.00	4"7/8	125.00	Billes-argile	Compactonite				

FORAGE D'EAU N°1

Travaux réalisés :
du : 08/11/2017 au : 08/11/2017

1/1


Client :
Maitre d'oeuvre : BREBANT FORAGE
Localisation de l'ouvrage : 32 RUE MARECHAL JOFFRE
14370 ARGENCES

Coordonnées de l'ouvrage :
Géographique
Longitude (X): 000°09'55,56"W
Latitude (Y): 049°07'24,48"N
Altitude sol (Z): +0,000 m

Echelle : 1/201

Profondeurs en m au-dessous du repère zéro sol (signe + au-dessus)

Nombre de forages : 1

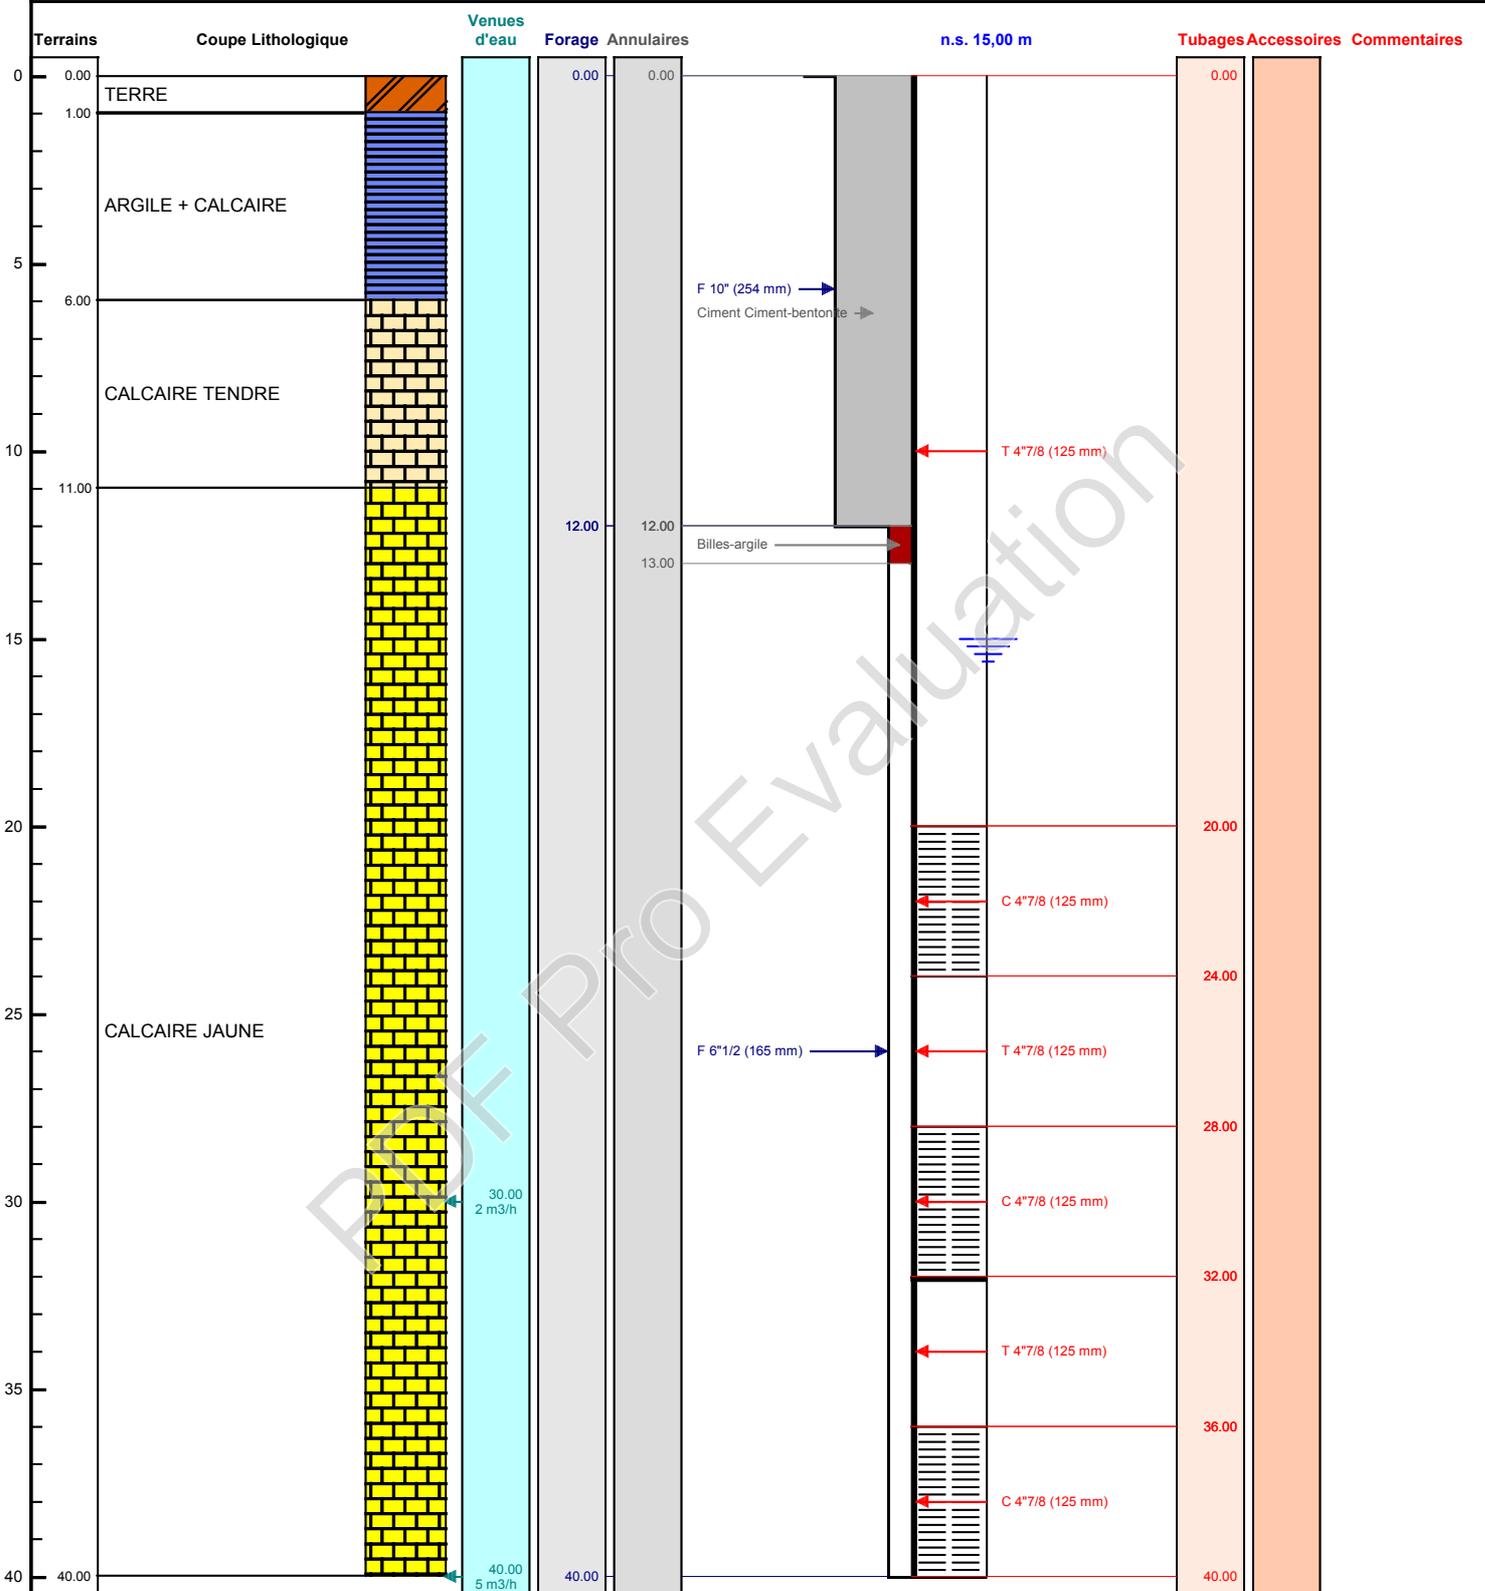

Le/...../..... à
CERTIFIE CONFORME A L'OUVRAGE EXECUTE
Tampon et signature du chef d'entreprise