

DOSSIER TECHNIQUE

FORAGE D'EAU N°1

Entreprise: SARL BREBANT YANN FORAGE

Client:

Maître d'oeuvre:

Exploitant:

Code National BSS :

N° Déclaration ** :

Police de l'eau * :

* Numéro de déclaration au titre de la police de l'eau

** N° d'enregistrement de déclaration préalable

Lieu de l'ouvrage : LE MANOIR DE L'AUBINIERE
50540 ISIGNY LE BUAT

Coordonnées : Longitude 0 Latitude 0 **Altitude :** 0.00 m
Zone Lambert 1 carto métrique

Nombre de forages : 1

Date début de l'ouvrage : 18/07/2016

Resp. M. Ouvrage :

Date fin de l'ouvrage : 18/07/2016

Resp. M. Oeuvre :

Machine : STENUICK

Resp. Chantier :

Date début pompage : 25/07/2016

Niveau statique non perturbé : 4.00 m

Date fin de pompage : 27/07/2016

Débit Maxi. d'essai : 4.00 m3/h

Nombre de nappes identifiées :

Rabattement correspondant : 2.20 m

Notes :

TRONCONS de L'OUVRAGE

FORAGE D'EAU N°1

Client:

Maître d'oeuvre:

Lieu de l'ouvrage : LE MANOIR DE L'AUBINIÈRE

50540 ISIGNY LE BUAT

LITHOLOGIE

De	à	Libellé
0.00	2.00	TERRE
2.00	15.00	SCHISTE MARRON
15.00	46.00	SCHISTE GRIS BLEU

FORAGE

De	à	Ø"	Ømm	Mode de forage	Fluide de forage
0.00	16.00	9"	229.00	M.f.t.	Air
16.00	46.00	6"1/2	165.00	M.f.t.	Air

* Reconnaissance

ARRIVEES D'EAU

Profondeur (m)	Débit (m3/heure)
20.00	2.00
40.00	8.00
45.00	10.00

TUBAGE

De	à	Ø"	Ømm	Epais.	Ecra.	Nature du tubage	Type	Slot	Vide %
0.00	18.00	4"7/8	125.00	0.00		P.v.c.-lisse	Tube-plein		
18.00	22.00	4"7/8	125.00	0.00		P.v.c.-lisse	Crepine fentes		
22.00	26.00	4"7/8	125.00	0.00		P.v.c.-lisse	Tube-plein		
26.00	30.00	4"7/8	125.00	0.00		P.v.c.-lisse	Crepine fentes		
30.00	34.00	4"7/8	125.00	0.00		P.v.c.-lisse	Tube-plein		
34.00	38.00	4"7/8	125.00	0.00		P.v.c.-lisse	Crepine fentes		
38.00	42.00	4"7/8	125.00	0.00		P.v.c.-lisse	Tube-plein		
42.00	46.00	4"7/8	125.00	0.00		P.v.c.-lisse	Crepine fentes		

REEMPLISSAGE

De	à	Ø"	Ømm	Matériau	Nature	Méthode de pose	Texture	Gra. (mm)	Vol. m3
0.00	15.00	4"7/8	125.00	Ciment	Ciment-bentonite	Sous pression			
15.00	16.00	4"7/8	125.00	Billes-argile	Compactionite				

FORAGE D'EAU N°1

Client :

BREBANT FORAGE

Localisation de l'ouvrage : LE MANOIR DE L'AUBINIÈRE

50540 ISIGNY LE BUAT

Travaux réalisés :

du : 18/07/2016 au : 18/07/2016

1/1

Coordonnées de l'ouvrage :

Lambert 1 carto métrique

Longitude (X):

0

Latitude (Y):

0


Altitude sol (Z):

+0,000 m

Echelle : 1/231

Profondeurs en m au-dessous du repère zéro sol (signe + au-dessus)

Nombre de forages : 1

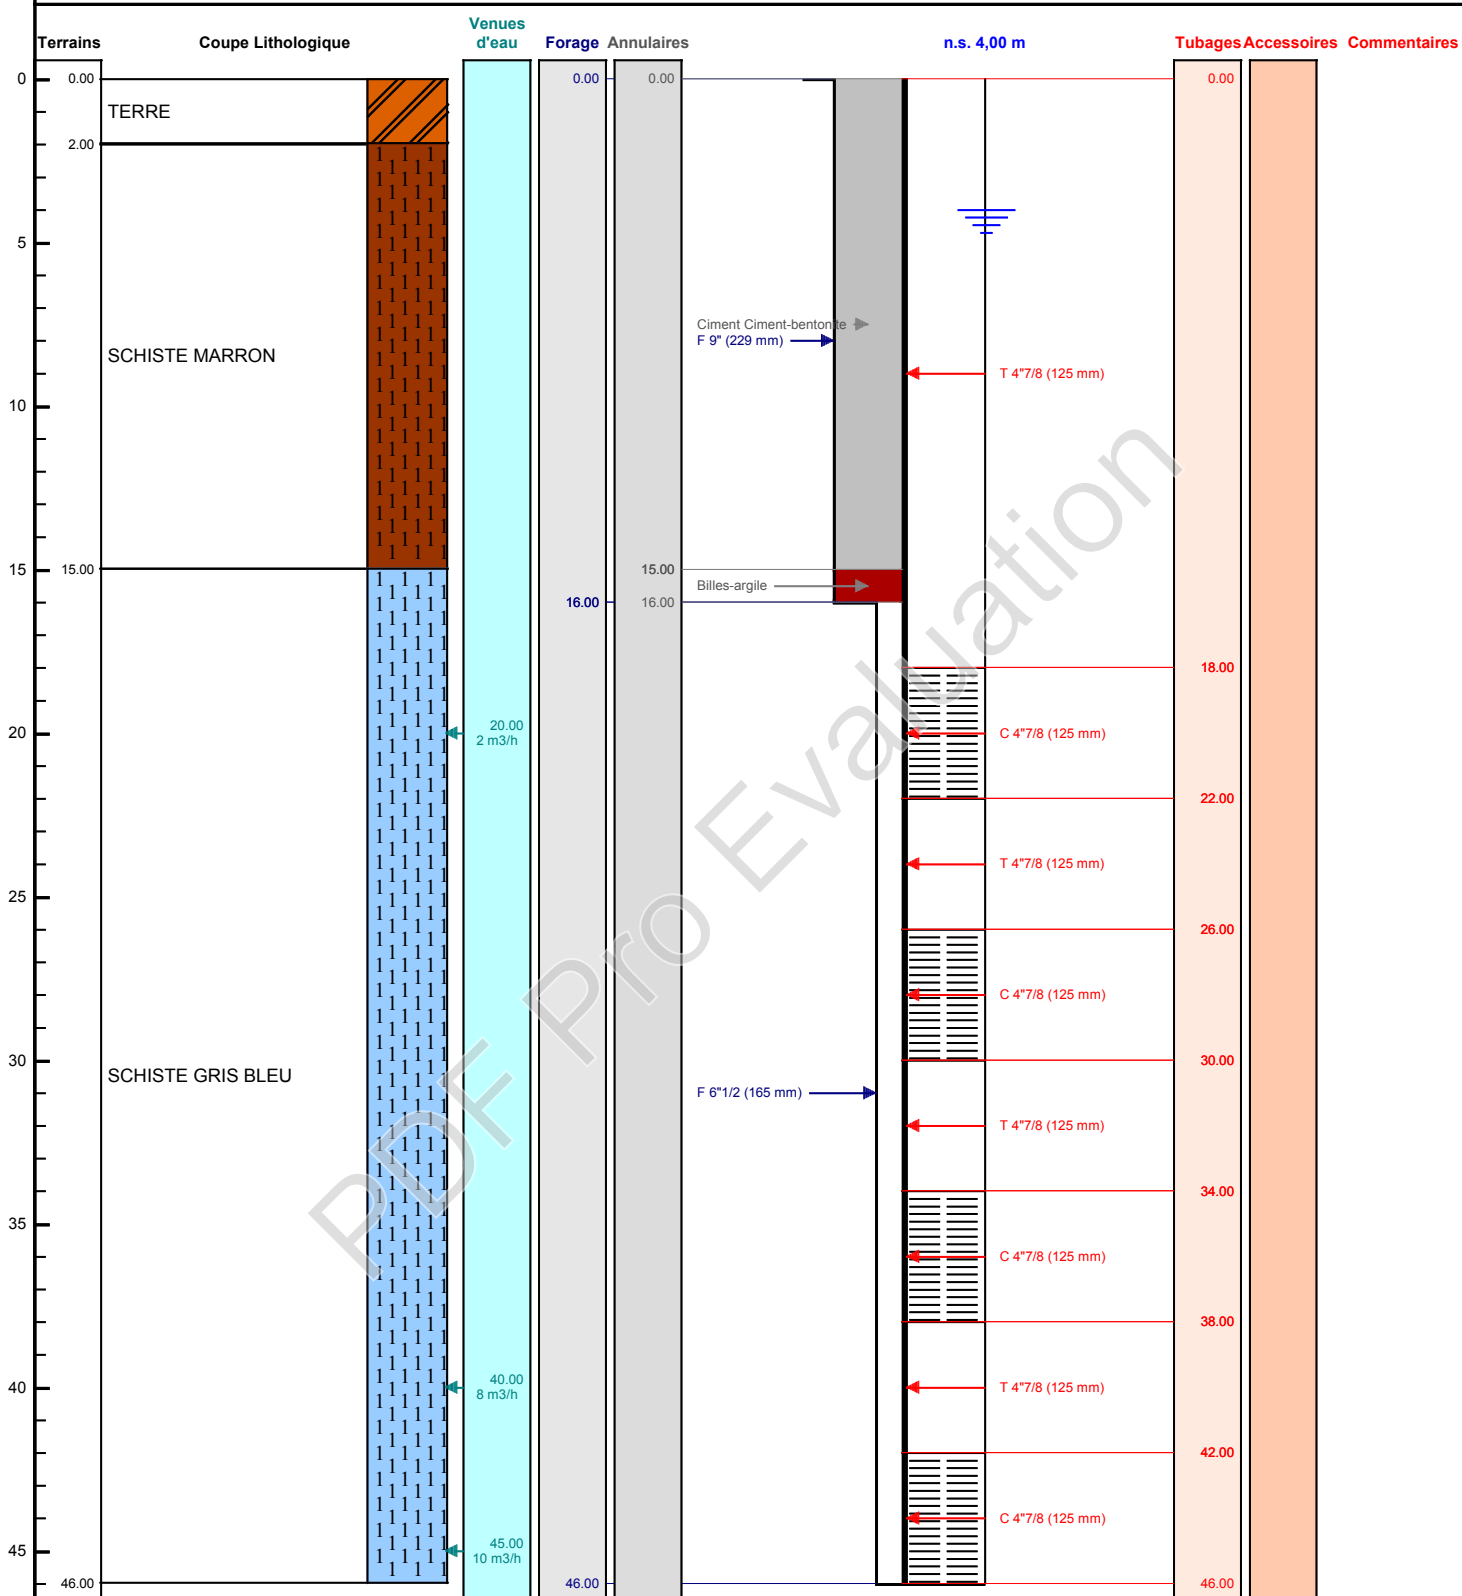

Le/...../..... à
CERTIFIE CONFORME A L'OUVRAGE EXECUTE
Tampon et signature du chef d'entreprise