

DOSSIER TECHNIQUE

FORAGE D'EAU



Code National BSS :

N° Déclaration ** :

Police de l'eau * :

* Numéro de déclaration au titre de la police de l'eau

** N° d'enregistrement de déclaration préalable

Lieu de l'ouvrage : LES CHARTREUX
14430 BRANVILLE

Coordonnées : **Longitude** 0 **Latitude** 0 **Altitude :** 0.00 m
Zone Lambert 1 carto métrique

Nombre de forages : 1

Date début de l'ouvrage : 02/11/2020

Resp. M. Ouvrage : DANIAU

Date fin de l'ouvrage : 02/11/2020

Resp. M. Oeuvre : CHRISTOPHE PRUDENCE

Machine : Stenuick

Resp. Chantier : PRUDENCE

Date début pompage :

Niveau statique non perturbé : 26.00 m

Date fin de pompage :

Débit Maxi. d'essai : 0.00 m3/h

Nombre de nappes identifiées :

Rabatement correspondant : 0.00 m

Notes :

TRONCONS de L'OUVRAGE

FORAGE D'EAU

LITHOLOGIE

De	à	Libellé
0.00	1.00	TERRE
1.00	5.00	ARGILE
5.00	10.00	CALCAIRE JAUNE
10.00	20.00	CALCAIRE ARGILE
20.00	43.00	CALCAIRE GRIS

FORAGE

De	à	Ø"	Ømm	Mode de forage	Fluide de forage
0.00	12.00	10"	254.00	M.f.t.	Air
12.00	43.00	6"1/2	165.00	M.f.t.	Air

* Reconnaissance

ARRIVEES D'EAU

Profondeur (m)	Débit (m3/heure)
15.00	1.00
25.00	3.00
35.00	4.50
43.00	5.00

TUBAGE

De	à	Ø"	Ømm	Epais.	Ecra.	Nature du tubage	Type	Slot	Vide %
0.00	23.00	4"7/8	125.00	5.00		P.v.c.	Tube-plein		
23.00	27.00	4"7/8	125.00	5.00		P.v.c.	Crepine fentes	1.00	
27.00	31.00	4"7/8	125.00	5.00		P.v.c.-lisse	Tube-plein		
31.00	35.00	4"7/8	125.00	5.00		P.v.c.	Crepine fentes	1.00	
35.00	39.00	4"7/8	125.00	5.00		P.v.c.	Tube-plein		
39.00	43.00	4"7/8	125.00	5.00		P.v.c.	Crepine fentes	1.00	

REMPLISSAGE

De	à	Ø"	Ømm	Matériau	Nature	Méthode de pose	Texture	Gra. (mm)	Vol. m3
0.00	11.00	4"7/8	125.00	Ciment	Ciment-bentonite	Sous pression			
11.00	12.00	4"7/8	125.00	Billes-argile	Compactionite				

FORAGE D'EAU

Travaux réalisés :

du : 02/11/2020 au : 02/11/2020

1\1

Coordonnées de l'ouvrage :

Lambert 1 carto métrique

Longitude (X):

0

Latitude (Y):

0


Altitude sol (Z):

+0,000 m

Echelle : 1/216

Profondeurs en m au-dessous du repère zéro sol (signe + au-dessus)

Nombre de forages : 1

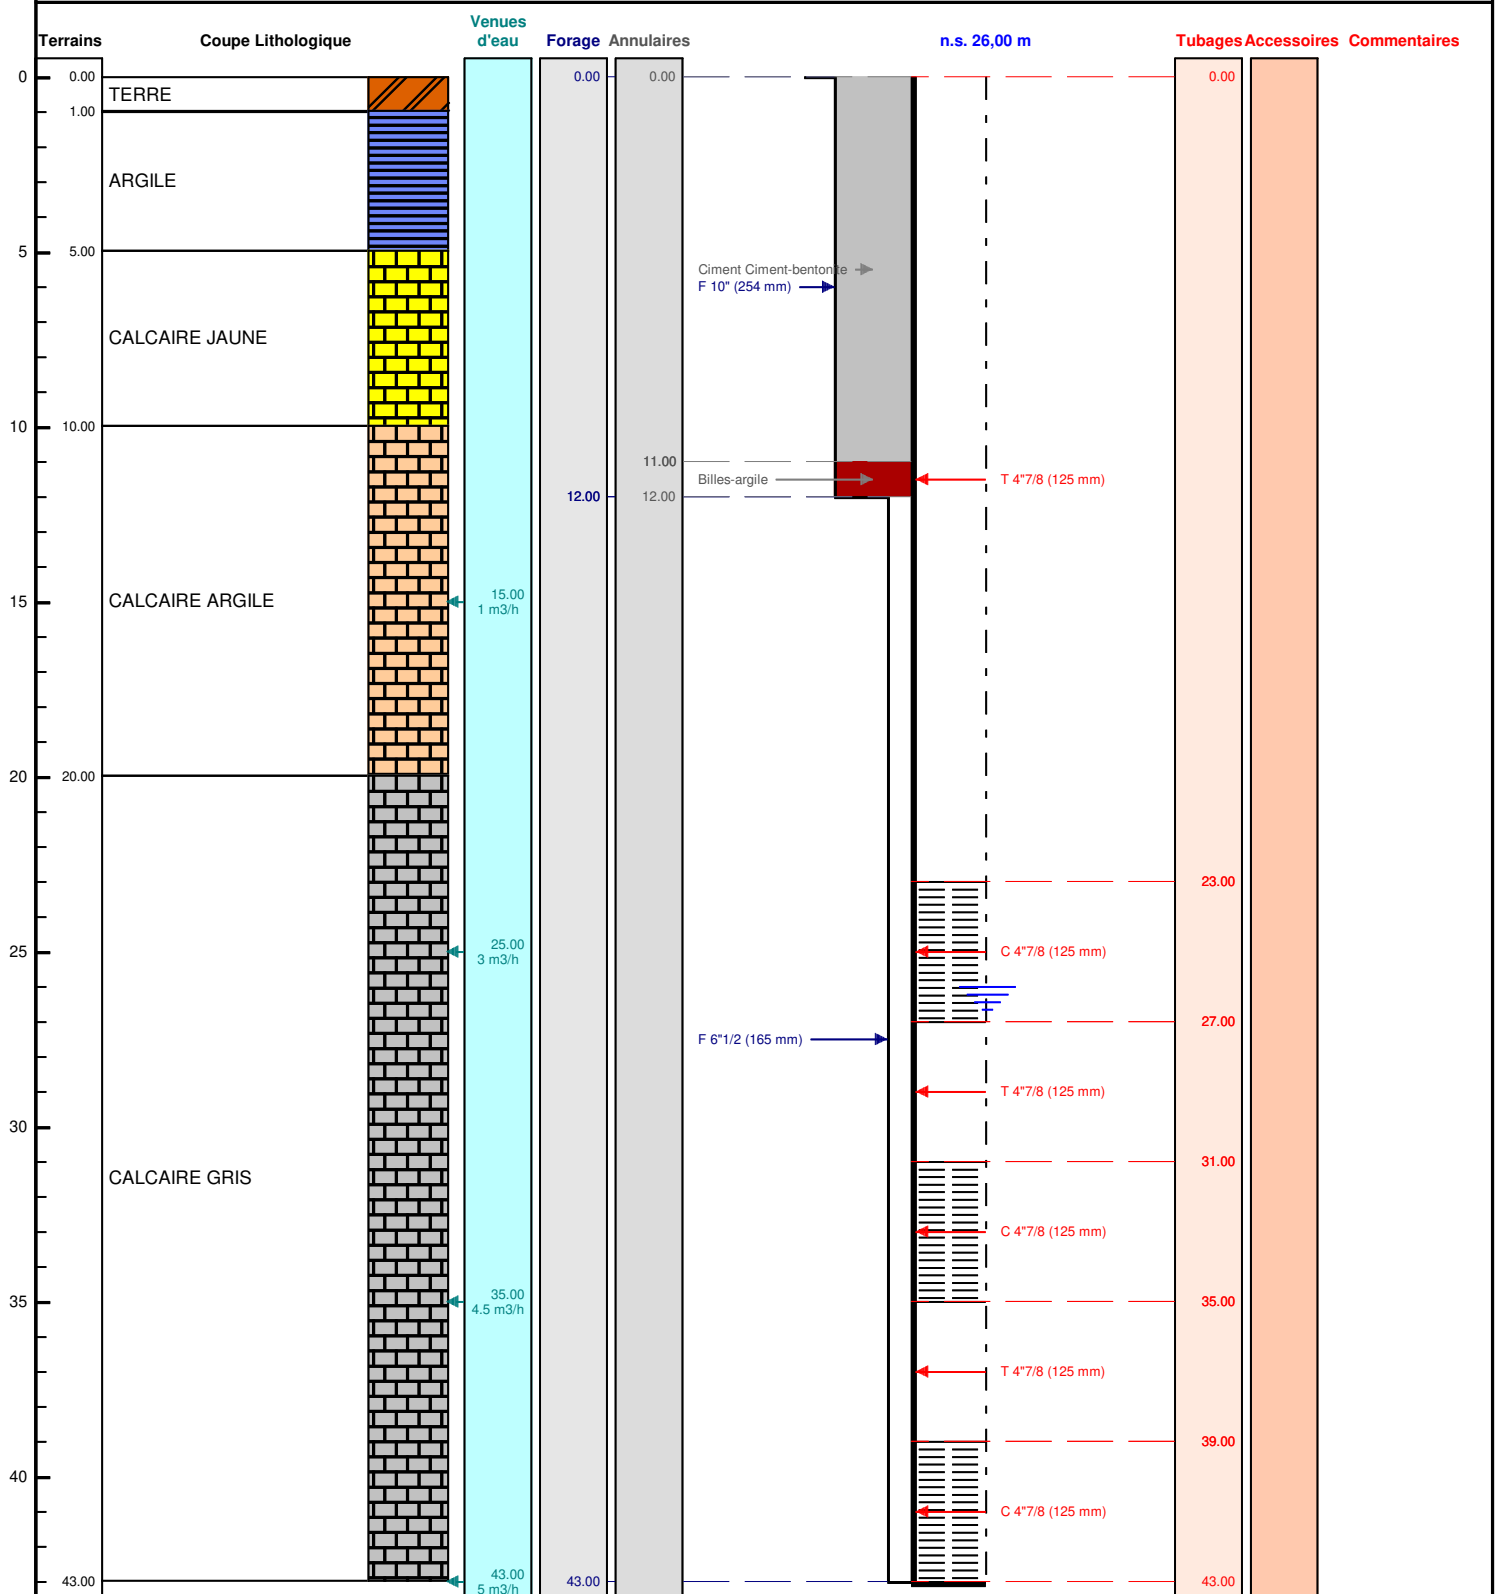

Le/...../..... à

CERTIFIE CONFORME A L'OUVRAGE EXECUTE

Tampon et signature du chef d'entreprise