



AQUAFORAGE

DEPUIS 1977

DOSSIER TECHNIQUE



REALISATION D'UN FORAGE D'EAU A USAGE DOMESTIQUE

Août 2018

DOSSIER TECHNIQUE

FORAGE D'EAU



Entreprise: **AQUAFORAGE**

Client:

Maître d'oeuvre:

Exploitant:

Code National BSS :

N° Déclaration ** :

Police de l'eau * :

* Numéro de déclaration au titre de la police de l'eau

** N° d'enregistrement de déclaration préalable

Lieu de l'ouvrage : 5 Rue des Saladelles, Lotissement Era 2 , parcelle N°AE258
66570 ST NAZAIRE

Coordonnées : Longitude 0 Latitude 0 **Altitude :** 0.00 m
Zone Lambert 1 carto métrique

Nombre de forages : 1

Date début de l'ouvrage : 31/07/2018

Resp. M. Ouvrage :

Date fin de l'ouvrage : 03/08/2018

Resp. M. Oeuvre :

Machine : FOREUSE 1

Resp. Chantier : FOYER

Date début pompage :

Niveau statique non perturbé : 1.10 m

Date fin de pompage :

Débit Maxi. d'essai : 18.00 m3/h

Nombre de nappes identifiées :

Rabatement correspondant : 0.00 m

Notes :

TRONCONS de L'OUVRAGE

FORAGE D'EAU



Client:

Maître d'oeuvre:

Lieu de l'ouvrage : 5 Rue des Saladelles, Lotissement Era 2 , parcelle N°AE258

66570 ST NAZAIRE

LITHOLOGIE

De	à	Libellé
0.00	1.50	Remblais limoneux et graveleux beige
1.50	2.00	Sable grossier beige (présence d'eau)
2.00	4.00	Argile verte et coquillages
4.00	9.00	Argile grise-bleutée
9.00	11.50	Sable grossier et gravier Ø 1 cm
11.50	26.00	Argile brune claire
26.00	28.50	Sable argileux brun clair
28.50	29.50	Argile brune claire
29.50	32.00	Sable grossier
32.00	36.00	Argile brune claire

FORAGE

De	à	Ø"	Ømm	Mode de forage	Fluide de forage
0.00	4.00	7"7/8	200.00	Tariere	Autre
4.00	36.00	7"1/2	190.00	Rotary	Boue

* Reconnaissance

TUBAGE

De	à	Ø"	Ømm	Epais.	Ecra.	Nature du tubage	Type	Slot	Vide %
-0.50	27.00	4"7/8	125.00	6.00		P.v.c.	Tube-plein		
27.00	35.00	4"7/8	125.00	6.00		P.v.c.	Crepine fentes	1.00	

REMPLISSAGE

De	à	Ø"	Ømm	Matériau	Nature	Méthode de pose	Texture	Gra. (mm)	Vol. m3
0.00	22.00	4"7/8	125.00	Ciment	Cpa 45	Gravitaire			0.70
22.00	23.00	4"7/8	125.00	Billes-argile	Sopranite				
23.00	35.00	4"7/8	125.00	Gravier	Graviers de silacq	Gravitaire	Roule	2.00-4.00	0.18
35.00	36.00	4"7/8	125.00	Remblai					

ACCESSOIRE

De	à	Type d'accessoire
-0.50	-0.50	Tête de forage



ACCESSOIRE (suite)

De	à	Type d'accessoire
35.00	35.00	Bouchon

FORAGE D'EAU

Client :

Maitre d'oeuvre :

Localisation de l'ouvrage : 5 Rue des Saladelles, Lotissement Era 2 , parcelle
66570 ST NAZAIRE

Travaux réalisés :
du : 31/07/2018 au : 03/08/2018

111

Coordonnées de l'ouvrage :

Lambert 1 carto métrique

Longitude (X):

0

Latitude (Y):

0


Altitude sol (Z):

+0,000 m

Echelle : 1/183

Profondeurs en m au-dessous du repère zéro sol (signe + au-dessus)

Nombre de forages : 1

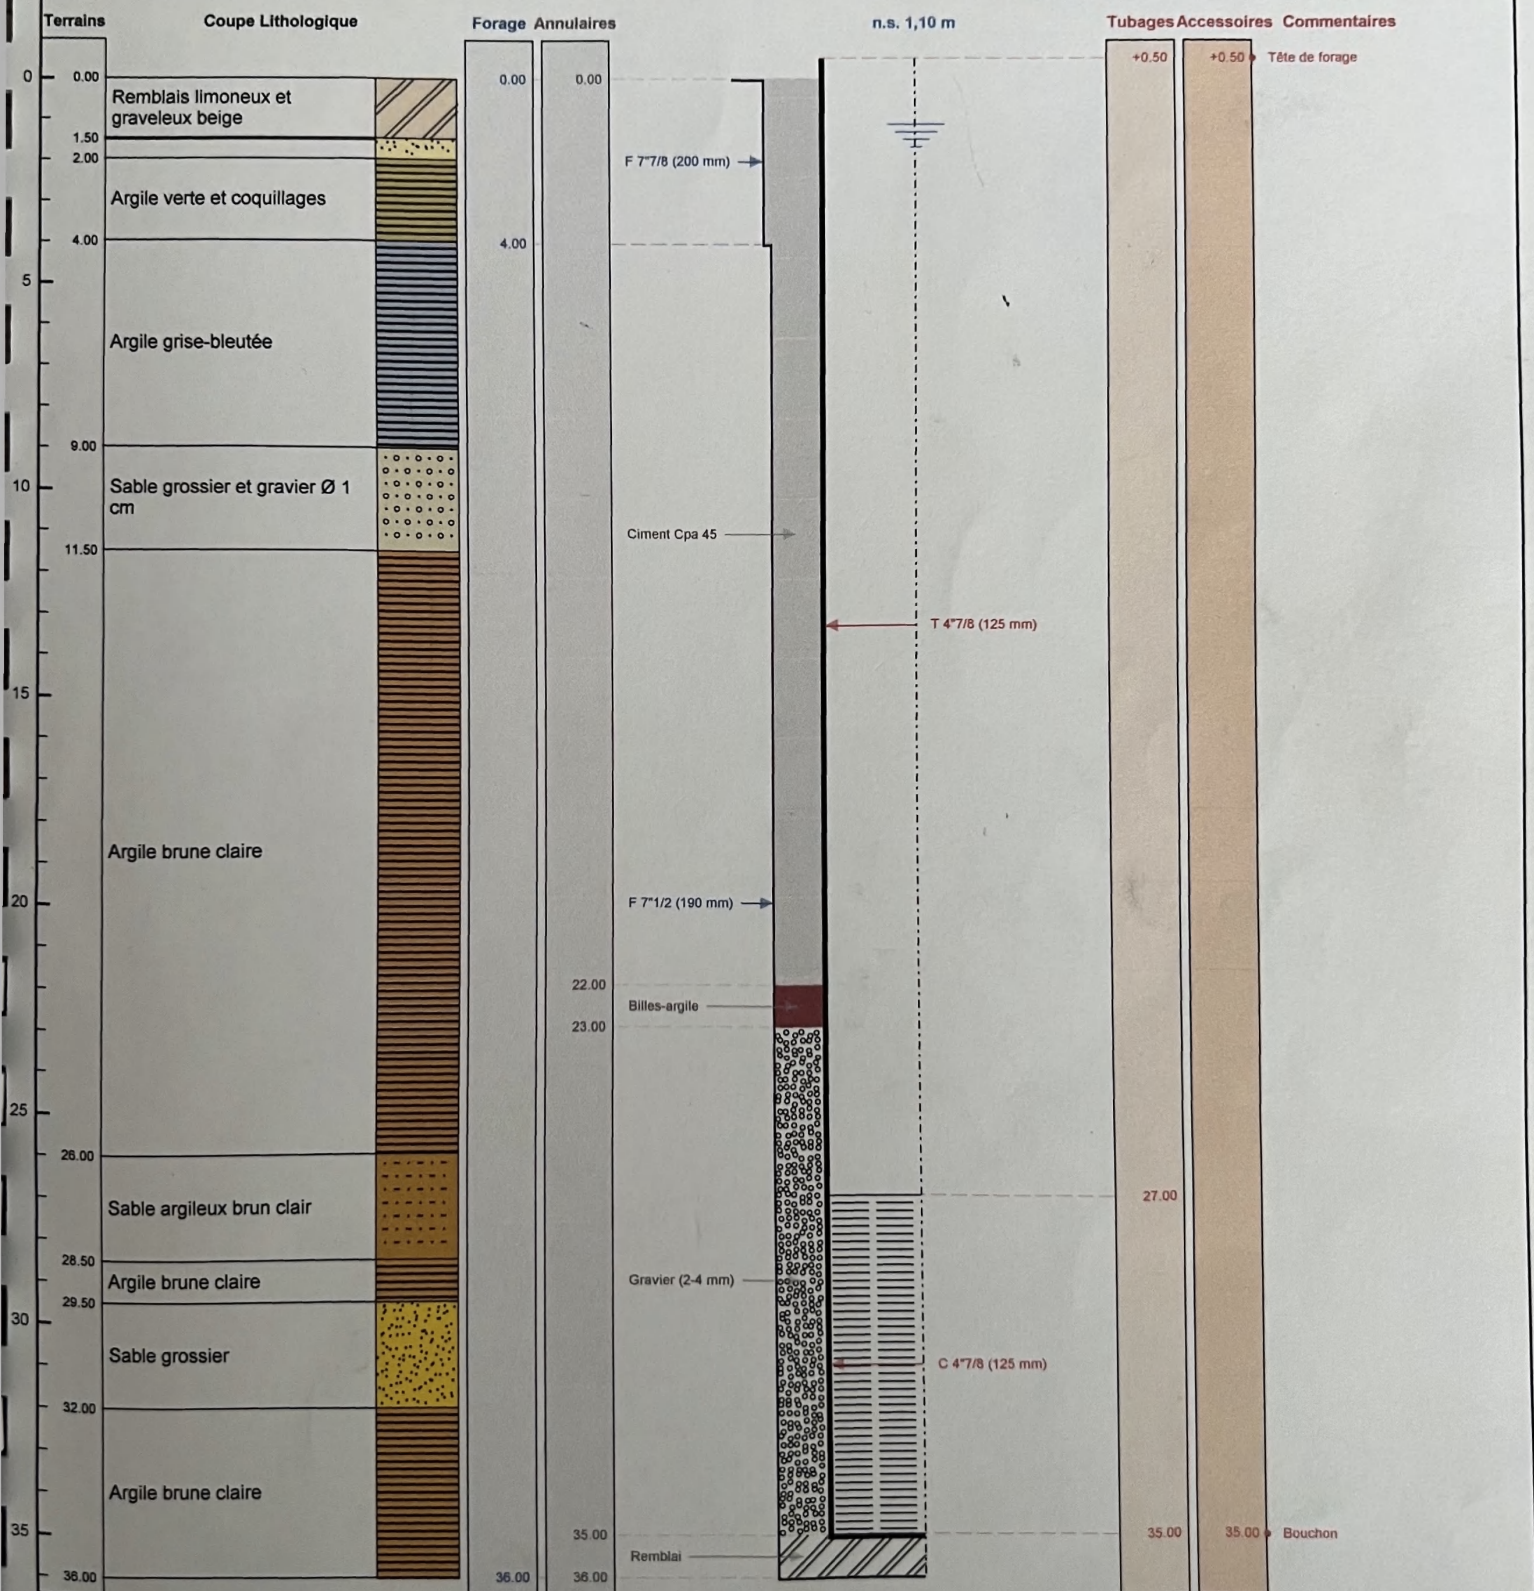

Le 09.08.2018 à Elue
CERTIFIE CONFORME A L'OUVRAGE EXECUTE
Tampon et signature du chef d'entreprise

Lambert 1 carto métrique Long.: 0 Lat.: 0 Alt.: +0,000 m

PAGE: 4