

# DOSSIER TECHNIQUE

## PZ1

Entreprise: ACOSOL

Code National BSS : BSS000MESN / PZ1

N° Déclaration \*\* :

Police de l'eau \* :

\* Numéro de déclaration au titre de la police de l'eau

\*\* N° d'enregistrement de déclaration préalable

### Lieu de l'ouvrage :

57385 TRITTELING REDLACH

Coordonnées :      **Longitude** 006°36'32,31"E      **Latitude** 049°05'7,77"N      Altitude : 0.00 m

Nombre de forages : 1

Date début de l'ouvrage : 25/01/2023

Resp. M. Ouvrage :

Date fin de l'ouvrage : 25/01/2023

Resp. M. Oeuvre :

Machine :

Resp. Chantier :

Date début pompage :

Niveau statique non perturbé : 0.00 m

Date fin de pompage :

Débit Maxi. d'essai : 0.00 m3/h

Nombre de nappes identifiées :

Rabattement correspondant : 0.00 m

Notes :

TRONCONS de L'OUVRAGE

PZ1

Client:

Lieu de l'ouvrage :

57385

TRITTELING REDLACH

FORAGE

De	à	Ø"	Ømm	Mode de forage	Fluide de forage
0.00	2.00	8"5/8	219.00	Rotary	Autre
2.00	18.50	6"1/4	159.00	M.f.t.	Air

\* Reconnaissance

TUBAGE

De	à	Ø"	Ømm	Epais.	Ecra.	Nature du tubage	Type	Slot	Vide %
0.00	8.00	4"7/8	125.00	5.00		P.v.c.	Tube-plein		
8.00	18.50	4"7/8	125.00	5.00		P.v.c.	Crepine fentes		

REMPLISSAGE


De	à	Ø"	Ømm	Matériau	Nature	Méthode de pose	Texture	Gra. (mm)	Vol. m3
0.00	6.60	Rebouc	0.00	Ciment	Ciment-bentonite	Sous pression			
6.60	7.60	Rebouc	0.00	Billes-argile	Compactonite				
0.00	8.00	4"7/8	125.00	Ciment	Ciment-bentonite	Sous pression			
7.60	15.00	Rebouc	0.00	Gravier	Autre	Gravitaire	Roule		
8.00	18.50	4"7/8	125.00	Gravier	Autre	Gravitaire	Roule		

Code BSS : BSS000MESN / PZ1		PZ1		Travaux réalisés : du : 25/01/2023 au : 25/01/2023	
Client :				Coordonnées de l'ouvrage :	
				Géographique	
Localisation de l'ouvrage :				Longitude (X): 006°36'32,31"E	
				Latitude (Y): 049°05'7,77"N	
		57385 TRITTELING REDLACH		Altitude sol (Z): +0,000 m	

Echelle : 1/93

Profondeurs en m au-dessous du repère zéro sol (signe + au-dessus)

Nombre de forages : 1

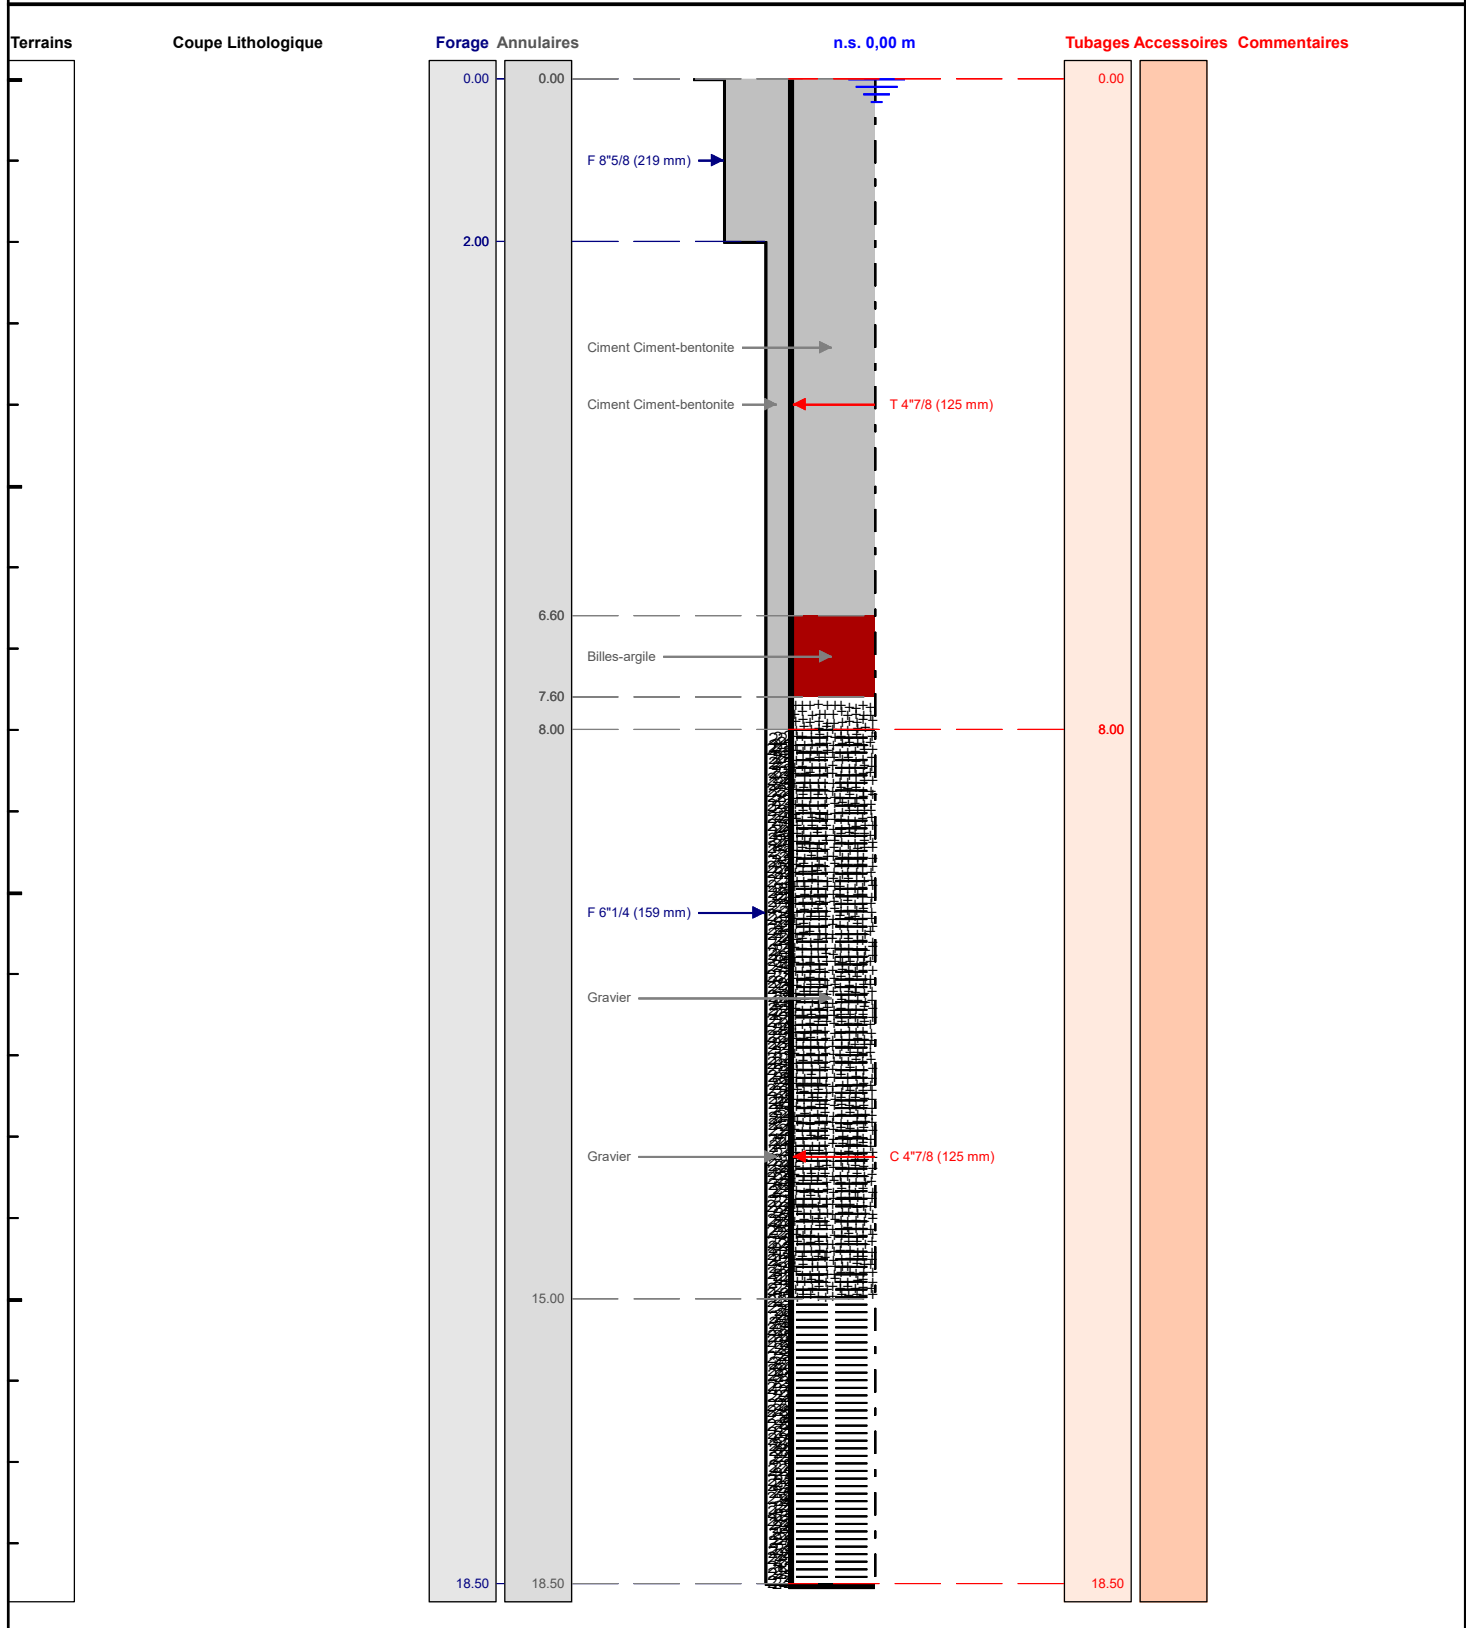

Le ...../...../..... à .....

CERTIFIE CONFORME A L'OUVRAGE EXECUTE

Tampon et signature du chef d'entreprise