



TRONCONS de L'OUVRAGE

FORAGE D'EAU

Client:

LITHOLOGIE

De	à	Libellé
0.00	3.00	Schiste jaune
3.00	60.00	Schiste gris/noir/blanc
60.00	80.00	Schiste gris

FORAGE

De	à	Ø"	Ømm	Mode de forage	Fluide de forage
0.00	1.00	10"5/8	270.00	M.f.t.	Air
1.00	11.00	8"7/8	225.00	M.f.t.	Air
11.00	80.00	6"1/2	165.00	M.f.t.	Air

* Reconnaissance

ARRIVEES D'EAU

Profondeur (m)	Débit (m3/heure)
9.00	0.10
12.00	1.00
35.00	4.00
70.00	9.00
80.00	10.00

TUBAGE

De	à	Ø"	Ømm	Epais.	Ecra.	Nature du tubage	Type	Slot	Vide %
0.00	16.00	4"7/8	125.00	0.00		P.v.c.	Tube-plein		
16.00	20.00	4"7/8	125.00	0.00		P.v.c.	Crepine fentes	1.00	
20.00	24.00	4"7/8	125.00	0.00		P.v.c.	Tube-plein		
24.00	28.00	4"7/8	125.00	0.00		P.v.c.	Crepine fentes	1.00	
28.00	32.00	4"7/8	125.00	0.00		P.v.c.	Tube-plein		
32.00	36.00	4"7/8	125.00	0.00		P.v.c.	Crepine fentes	1.00	
36.00	40.00	4"7/8	125.00	0.00		P.v.c.	Tube-plein		
40.00	44.00	4"7/8	125.00	0.00		P.v.c.	Crepine fentes	1.00	
44.00	48.00	4"7/8	125.00	0.00		P.v.c.	Tube-plein		
48.00	52.00	4"7/8	125.00	0.00		P.v.c.	Crepine fentes	1.00	
52.00	56.00	4"7/8	125.00	0.00		P.v.c.	Tube-plein		
56.00	60.00	4"7/8	125.00	0.00		P.v.c.	Crepine fentes	1.00	
60.00	64.00	4"7/8	125.00	0.00		P.v.c.	Tube-plein		
64.00	68.00	4"7/8	125.00	0.00		P.v.c.	Crepine fentes	1.00	

TUBAGE (suite)

De	à	Ø"	Ømm	Epais.	Ecra.	Nature du tubage	Type	Slot	Vide %
68.00	72.00	4"7/8	125.00	0.00		P.v.c.	Tube-plein	1.00	
72.00	76.00	4"7/8	125.00	0.00		P.v.c.	Crepine fentes		
76.00	80.00	4"7/8	125.00	0.00		P.v.c.	Tube-plein		

REEMPLISSAGE

De	à	Ø"	Ømm	Matériau	Nature	Méthode de pose	Texture	Gra. (mm)	Vol. m3
0.00	10.00	4"7/8	125.00	Ciment	Cpa 55	Sous pression			
10.00	10.50	4"7/8	125.00	Billes-argile	Sopranite				

ACCESSOIRE

De	à	Type d'accessoire
10.50	11.00	Parapluie de cimentation

FORAGE D'EAU

Client :

Travaux réalisés :
du : 08/02/2023 au : 09/02/2023

1/1

Coordonnées de l'ouvrage :

Lambert-93 métrique

Longitude (X): 175 464


Latitude (Y): 6 787 856

Altitude sol (Z): +62,000 m

Echelle : 1/402

Profondeurs en m au-dessous du repère zéro sol (signe + au-dessus)

Nombre de forages : 1

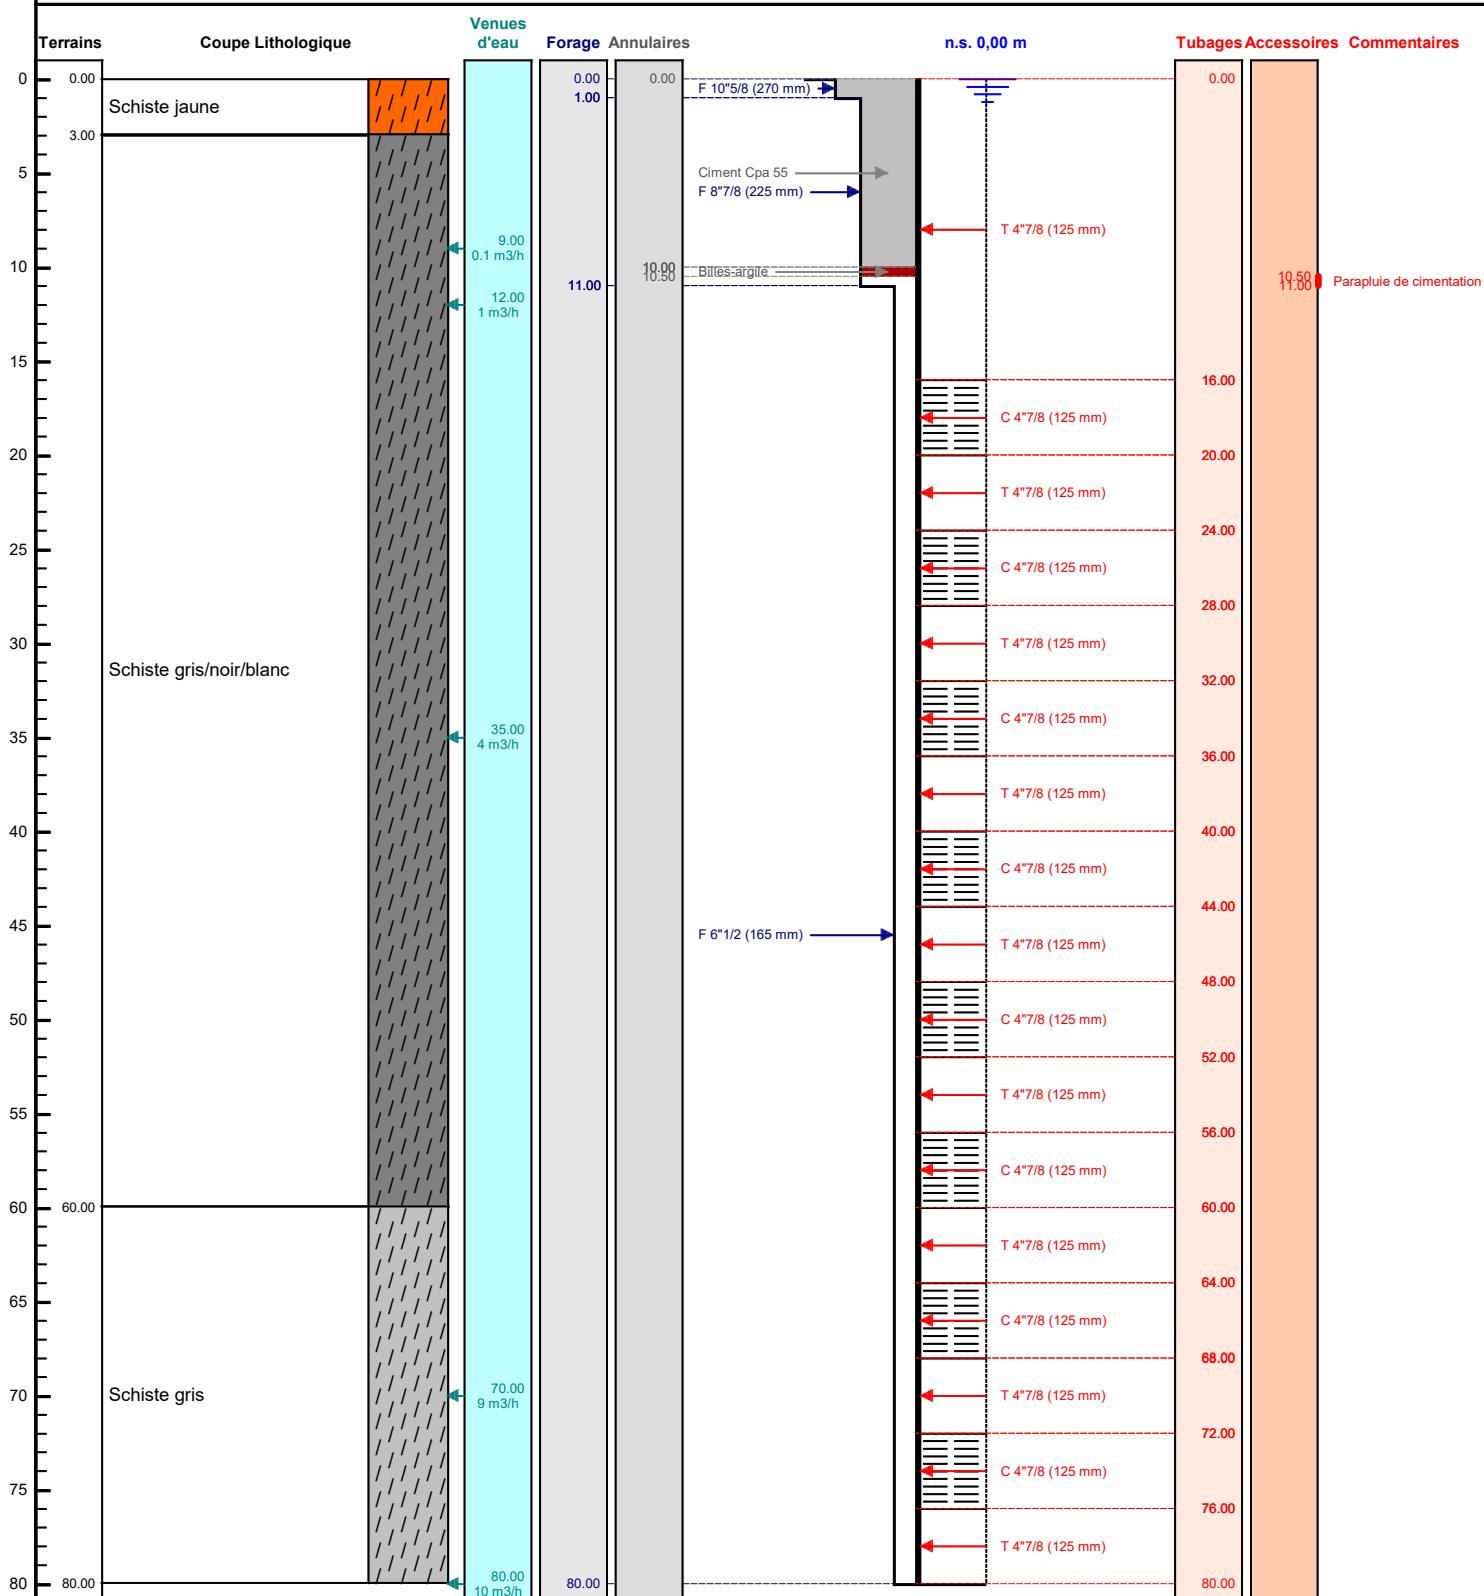

Le/...../..... à
 CERTIFIE CONFORME A L'OUVRAGE EXECUTE
 Tampon et signature du chef d'entreprise

FORAGE D'EAU

Client :

Travaux réalisés :

du : 08/02/2023 au : 09/02/2023

Coordonnées de l'ouvrage :

Lambert-93 métrique

X: 175 464

Y: 6 787 856

Z altitude sol: +62,000 m

