


DOSSIER TECHNIQUE

FORAGE D'EAU 88ML

 

National BSS :

N° Déclaration ** :

Police de l'eau * :

* Numéro de déclaration au titre de la police de l'eau

** N° d'enregistrement de déclaration préalable

Lieu de l'ouvrage : LE CLOISEL

14490 LA BAZOQUE

Coordonnées : **Longitude** 0 **Latitude** 0 **Altitude :** 0.00 m
Zone Lambert 1 carto métrique

Nombre de forages : 1

Date début de l'ouvrage : 05/07/2021

Resp. M. Ouvrage : FARCY MATHIEU

Date fin de l'ouvrage : 05/07/2021

Resp. M. Oeuvre : CHRISTOPHE PRUDENCE

Machine : Stenuick

Resp. Chantier : PRUDENCE

Date début pompage :

Niveau statique non perturbé : 8.00 m

Date fin de pompage :

Débit Maxi. d'essai : 0.00 m3/h

Nombre de nappes identifiées :

Rabattement correspondant : 0.00 m

Notes : POMPAGE MAXIMUM 1.3 M3/HEURE

<div> <div> <div></div> <div></div> </div> <div> <div></div> <div></div> </div> </div>	<div> <div></div> <div></div> </div>
<div> <div></div> <div></div> </div>	<div> <div></div> <div></div> </div>
<div> <div></div> <div></div> </div>	<div> <div></div> <div></div> </div>
<div> <div></div> <div></div> </div>	<div> <div></div> <div></div> </div>

De	à	Libellé
0.00	2.00	TERRE
2.00	9.00	SCHISTE MARRON
9.00	30.00	SCHISTE BLEU
30.00	88.00	SCHISTE PLAQUETTE

De	à	Ø"	Ømm	Mode de forage	Fluide de forage
0.00	11.00	10"	254.00	M.f.t.	Air
11.00	88.00	6"1/2	165.00	M.f.t.	Air

Profondeur (m)	Débit (m3/heure)
25.00	2.00
88.00	2.30

De	à	Ø"	Ømm	Epais.	Ecra.	Nature du tubage	Type	Slot	Vide %
0.00	12.00	4"7/8	125.00	5.00		P.v.c.	Tube-plein		
12.00	16.00	4"7/8	125.00	5.00		P.v.c.	Crepine fentes		
16.00	24.00	4"7/8	125.00	5.00		P.v.c.	Tube-plein		
24.00	28.00	4"7/8	125.00	5.00		P.v.c.	Crepine fentes		
28.00	36.00	4"7/8	125.00	5.00		P.v.c.	Tube-plein		
36.00	40.00	4"7/8	125.00	5.00		P.v.c.	Crepine fentes		
40.00	52.00	4"7/8	125.00	5.00		P.v.c.	Tube-plein		
52.00	56.00	4"7/8	125.00	5.00		P.v.c.	Crepine fentes		
56.00	64.00	4"7/8	125.00	5.00		P.v.c.	Tube-plein		
64.00	68.00	4"7/8	125.00	5.00		P.v.c.	Crepine fentes		
68.00	76.00	4"7/8	125.00	5.00		P.v.c.	Tube-plein		
76.00	80.00	4"7/8	125.00	5.00		P.v.c.	Crepine fentes		
80.00	84.00	4"7/8	125.00	5.00		P.v.c.	Tube-plein		
84.00	88.00	4"7/8	125.00	5.00		P.v.c.	Crepine fentes		

REPLISSAGE

De	à	Ø"	Ømm	Matériau	Nature	Méthode de pose	Texture	Gra. (mm)	Vol. m3
0.00	10.00	4"7/8	125.00	Ciment	Ciment-bentonite	Sous pression			
10.00	11.00	4"7/8	125.00	Billes-argile	Compactonite				

FORAGE D'EAU 88ML

Travaux réalisés :
du : 05/07/2021 au : 05/07/2021

1\1

Coordonnées de l'ouvrage :

Lambert 1 carto métrique

Longitude (X):

Latitude (Y):


Altitude sol (Z):

+0,000 m

Echelle : 1/442

Profondeurs en m au-dessous du repère zéro sol (signe + au-dessus)

Nombre de forages : 1

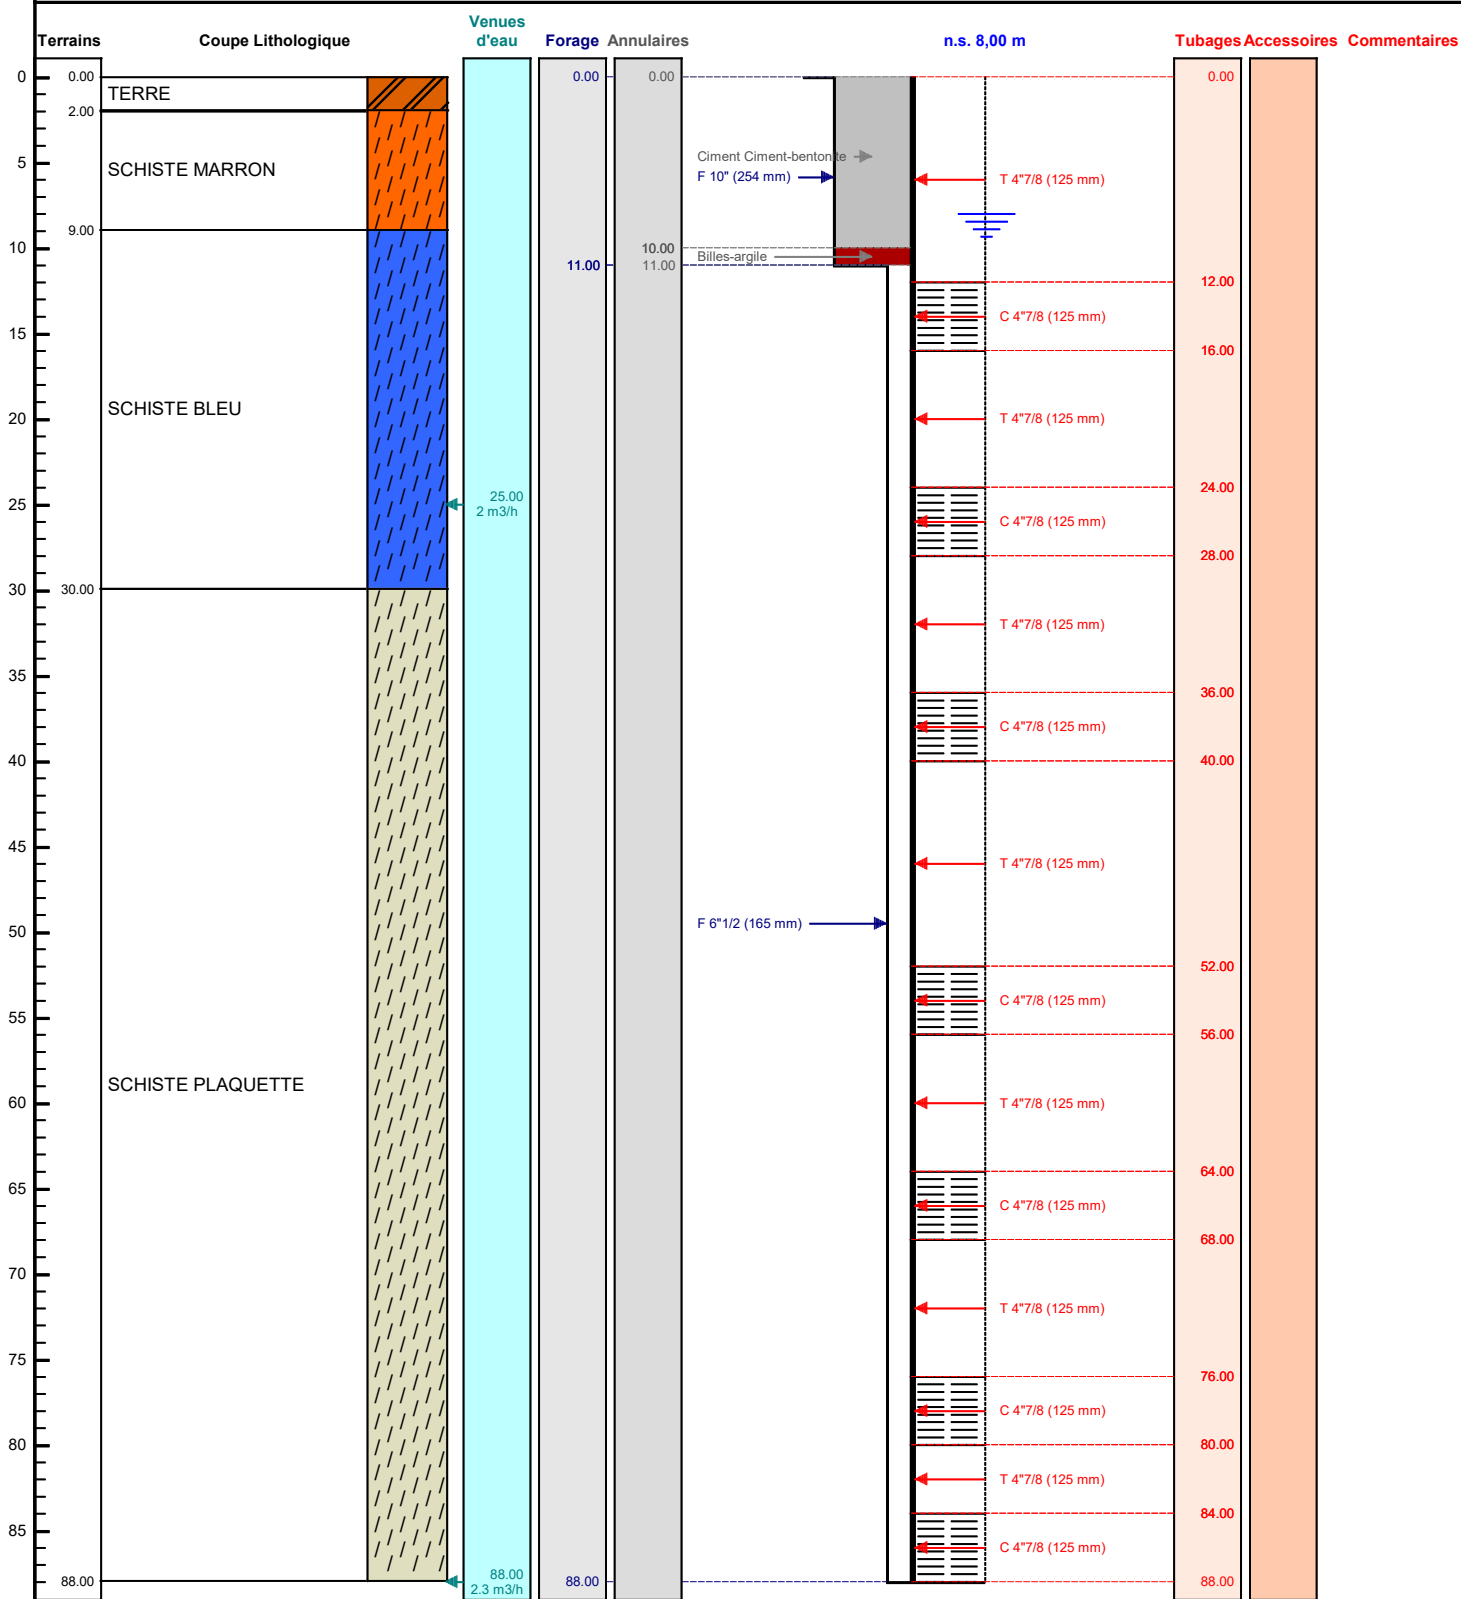

Le/...../..... à

CERTIFIE CONFORME A L'OUVRAGE EXECUTE

Tampon et signature du chef d'entreprise