


# DOSSIER TECHNIQUE

## FORAGE D'EAU

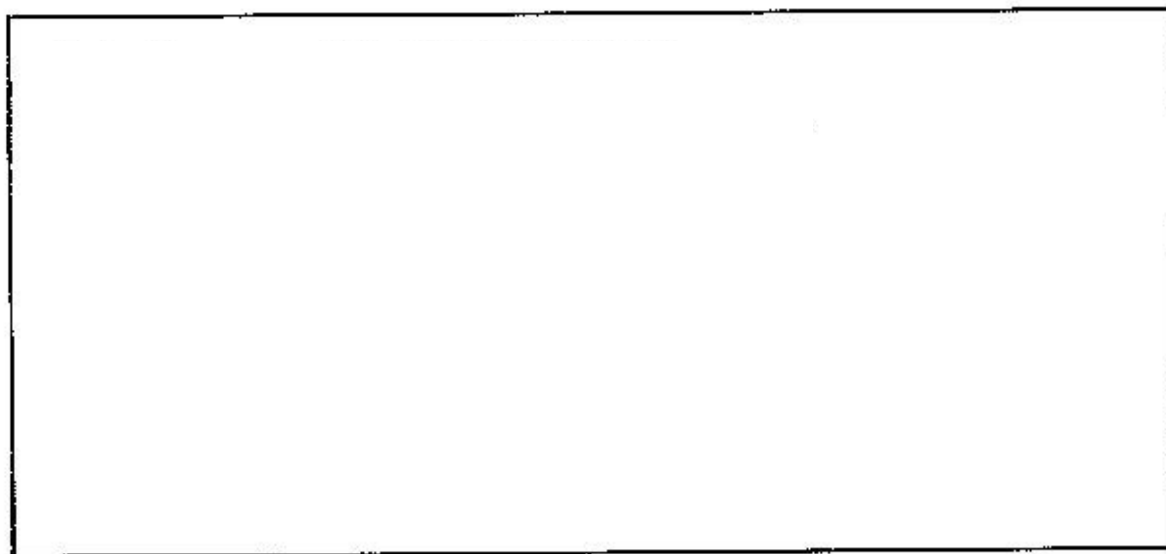

Code National BSS :

N° Déclaration \*\* : 55836

Police de l'eau \* :

\* Numéro de déclaration au titre de la police de l'eau

\*\* N° d'enregistrement de déclaration préalable

Lieu de l'ouvrage : 38 RUE DU DOCTEUR PRODHOMME  
61210 PUTANGES PONT ECREPIN

Coordonnées : Longitude 0 Latitude 0 Altitude : 0.00 m  
Zone Lambert 1 carto métrique

Nombre de forages : 1

<u>Date début de l'ouvrage :</u>	08/03/2021	<u>Resp. M. Ouvrage :</u>	GIROT
<u>Date fin de l'ouvrage :</u>	08/03/2021	<u>Resp. M. Oeuvre :</u>	GAUTIER
<u>Machine :</u>	ECOFORÉ	<u>Resp. Chantier :</u>	TRIBOULET

<u>Date début pompage :</u>	<u>Niveau statique non perturbé :</u>	11.00 m
<u>Date fin de pompage :</u>	<u>Débit Maxi. d'essai :</u>	0.50 m <sup>3</sup> /h
<u>Nombre de nappes identifiées :</u>	<u>Rabattement correspondant :</u>	45.00 m

Notes :

## TRONCONS de L'OUVRAGE

## FORAGE D'EAU

## LITHOLOGIE

De	à	Libellé
0.00	3.00	TERRE
3.00	19.00	SCHISTE BRUN DEGRADE
19.00	27.00	SCHISTE BLEU
27.00	36.00	SCHISTE BRUN
36.00	49.00	SCHISTE BLEU

## FORAGE

De	à	Ø"	Ømm	Mode de forage	Fluide de forage
0.00	10.00	8"7/8	225.00	M.f.t.	Air
10.00	49.00	6"1/2	165.00	M.f.t.	Air

\* Reconnaissance

## ARRIVEES D'EAU

Profondeur (m)	Débit (m3/heure)
45.00	0.50

## TUBAGE

De	à	Ø"	Ømm	Epais.	Ecras.	Nature du tubage	Type	Slot	Vide %
0.00	33.00	4"7/8	125.00	0.00		P.v.c.	Tube-plein		
33.00	45.00	4"7/8	125.00	0.00		P.v.c.	Crepine fentes		50
45.00	49.00	4"7/8	125.00	0.00		P.v.c.	Tube-plein		

## REEMPLISSAGE

De	à	Ø"	Ømm	Matériau	Nature	Méthode de pose	Texture	Gra. (mm)	Voi. m3
0.00	10.00	4"7/8	125.00	Ciment	Cik	Sous pression			


Travaux réalisés du 08/03/2021 au 08/03/2021

Coordonnées de l'ouvrage  
 Lambert 1 carte métrique  
 Longitude (X)  
 Latitude (Y)  
 Altitude sol (Z)

Echelle : 1/246

Profondeurs en m au-dessous du repère zéro sol (signe + au-dessus)

Nombre de forages : 1

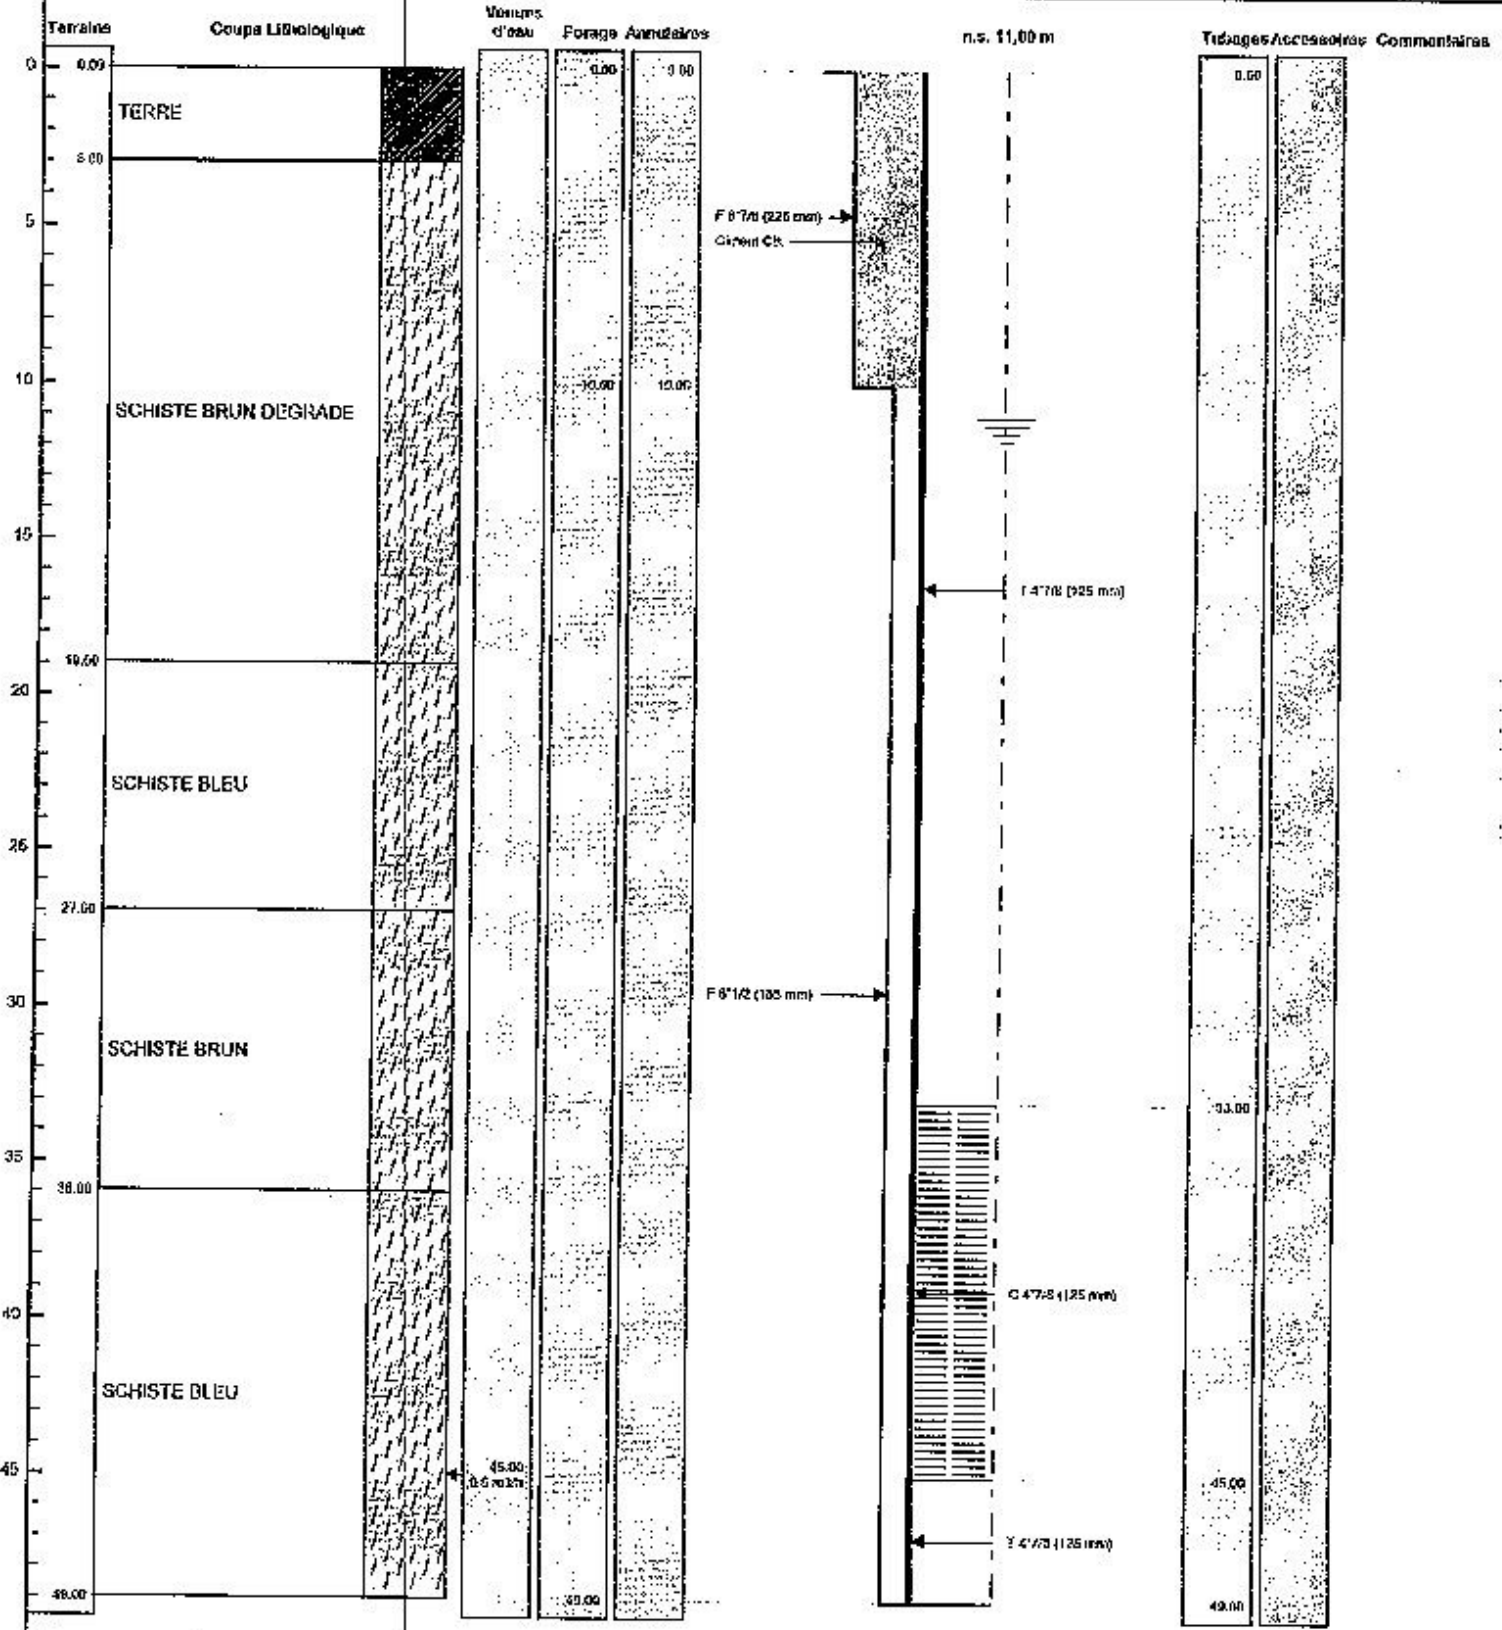

Le 23.03.2021 à Versain

CERTIFIÉ CONFORME À L'OUVRAGE EXÉCUTÉ

Tampon et signature du chef d'entreprise

**NORMANDIE FORAGE**

251 rue de l'Odon - 14700 VERSAIN

Lambert 1 carte métrique

02 31 06 10 27 - Port 06 45 08 00 74 m

normandieforage@wanadoo.fr

N° Siren 420 697 708 00022