


DOSSIER TECHNIQUE

FORAGE D'EAU

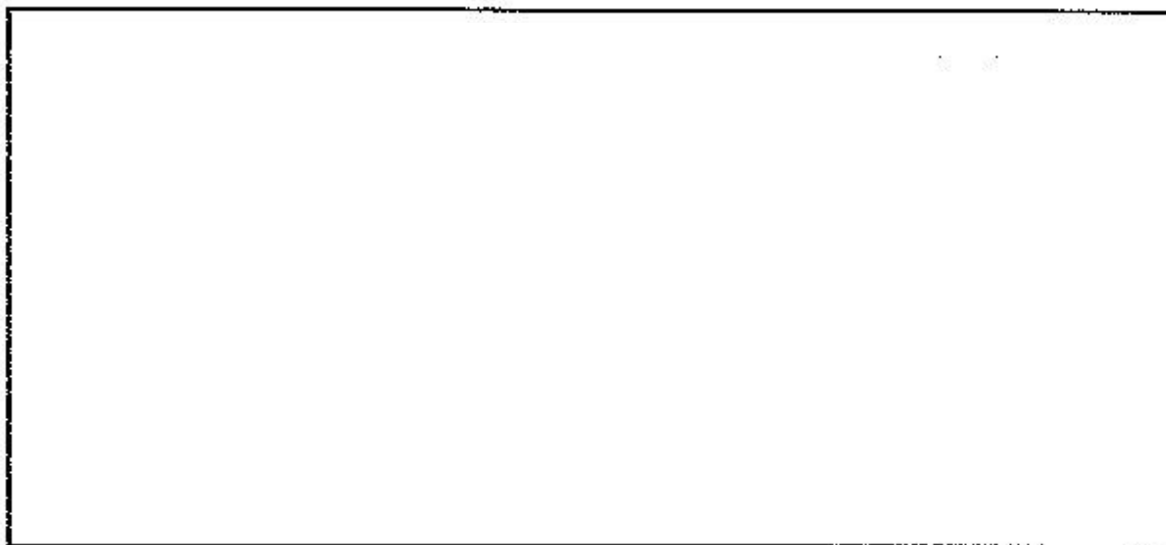

Code National BSS :

N° Déclaration ** : 60168

Police de l'eau * : 76-2021-000150

* Numéro de déclaration au titre de la police de l'eau

** N° d'enregistrement de déclaration préalable

Lieu de l'ouvrage : 260 IMPASSE DES FORRIERES
76760 ECTOT LAUBER

Coordonnées : Longitude 0 Latitude 0 **Altitude :** 188.00 m
Zone Lambert 1 carto métrique

Nombre de forages : 1

Date début de l'ouvrage : 08/07/2021 **Resp. M. Ouvrage :** DELAMARE

Date fin de l'ouvrage : 12/07/2021 **Resp. M. Oeuvre :** GAUTIER

Machine : ECOFORE **Resp. Chantier :** GODEY

Date début pompage : **Niveau statique non perturbé :** 30.00 m

Date fin de pompage : **Débit Maxi. d'essai :** 5.00 m3/h

Nombre de nappes identifiées : **Rabatement correspondant :** 80.00 m

Notes :

TRONCONS de L'OUVRAGE

FORAGE D'EAU

LITHOLOGIE

De	à	Libellé
0.00	1.00	TERRE
1.00	3.00	SABLE ROUGE
3.00	12.00	ARGILE A SILEX ORANGE
12.00	15.00	ARGILE A SILEX MARRON
15.00	18.00	ARGILE A SILEX NOIR
18.00	21.00	ARGILE A SILEX BLANC
21.00	78.00	CRAIE BLANCHE SILEX + PASSAGE GRIS
78.00	83.00	CRAIE BLANCHE PASSAGE JAUNE + SABLE SILEX

FORAGE

De	à	Ø"	Ømm	Mode de forage	Fluide de forage
0.00	20.00	8"7/8	225.00	M.f.t.	Air
20.00	83.00	6"1/2	165.00	M.f.t.	Air

* Reconnaissance

ARRIVEES D'EAU

Profondeur (m)	Débit (m3/heure)
80.00	5.00

TUBAGE

De	à	Ø"	Ømm	Epais.	Ecra.	Nature du tubage	Type	Slot	Vide %
0.00	69.00	4"7/8	125.00	0.00		P.v.c.	Tube-plein		
69.00	79.00	4"7/8	125.00	0.00		P.v.c.	Crepine fentes		50
79.00	83.00	4"7/8	125.00	0.00		P.v.c.	Tube-plein		

REEMPLISSAGE

De	à	Ø"	Ømm	Matériau	Nature	Méthode de pose	Texture	Gra. (mm)	Vol. m3
0.00	20.00	4"7/8	125.00	Ciment	Autre	Gravitaire			
20.00	83.00	4"7/8	125.00	Gravier	Graviers de Loire	Gravitaire	Roule		

10


Travaux réalisés
du 05/07/2021 au 12/07/2021

Coordonnées de l'ouvrage
Lambert 1 carto métrique
Longitude (X) : 0
Latitude (Y) : 0
Altitude sol (Z) : +168,000 m

Echelle : 1/417

Profondeurs en m au-dessous du repère zéro sol (signe + au-dessus)

Nombre de forages : 1

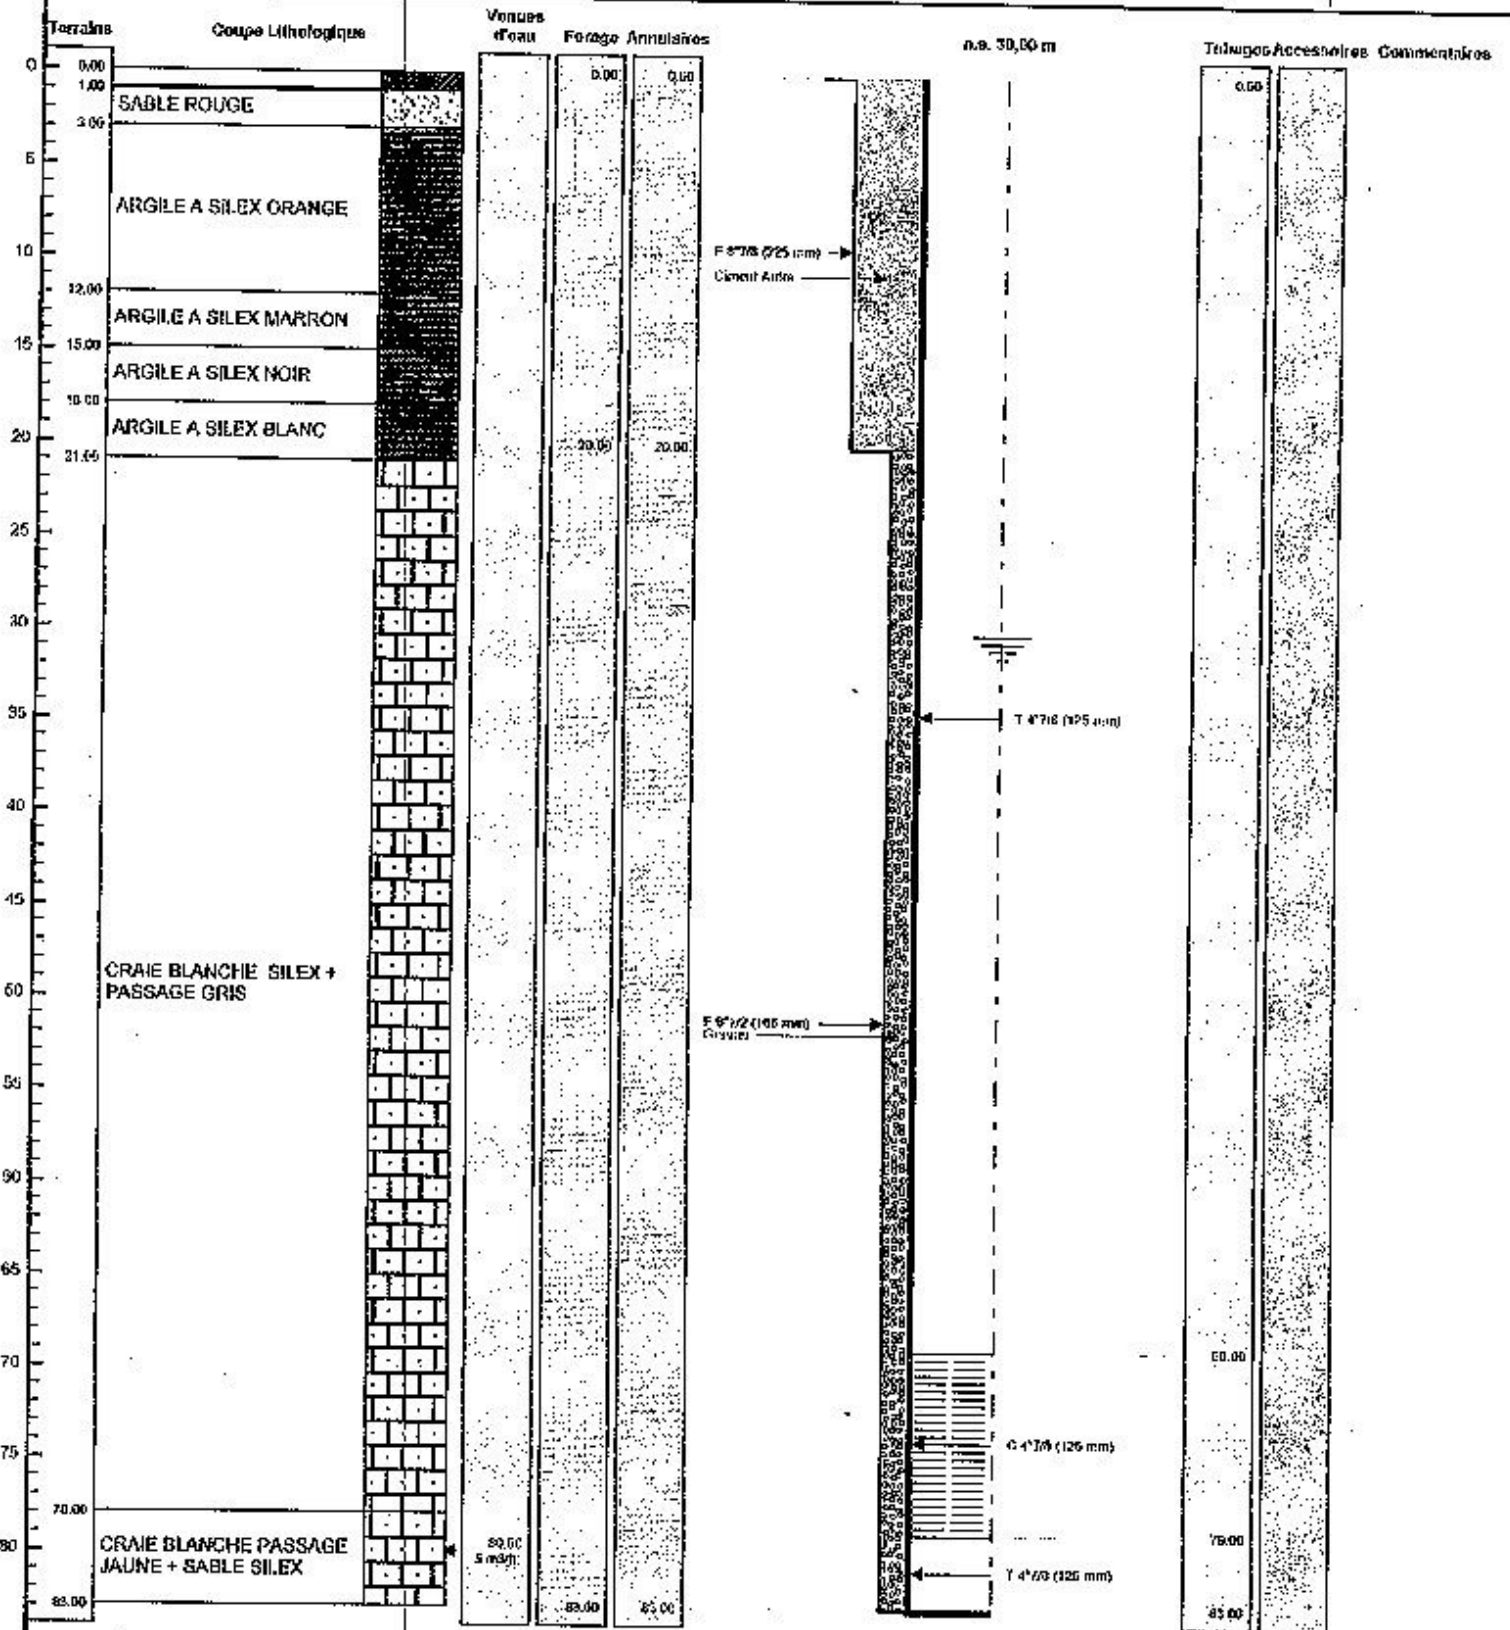

Le 26.08.2021 à 14h30 NORMANDIE FORAGE
CERTIFIE CONFORME A L'OUVRAGE EXISTANT
Tampon et signature du chef d'entreprise
N° 02 31 06 10 27 - Port : 06 16 05 08 74
Lambert 1 carto métrique Normandie Forage @wanadoo.fr : +168,000 m
N° Siren 420 697 708 00022