


# DOSSIER TECHNIQUE

## FORAGE D'EAU 50ML

 

**Code National BSS :**

**N° Déclaration \*\* :**

**Police de l'eau \* :**

\* Numéro de déclaration au titre de la police de l'eau

\*\* N° d'enregistrement de déclaration préalable

**Lieu de l'ouvrage :** LA MARIAIS  
50600 MILLY

**Coordonnées :**      **Longitude**      0      **Latitude**      0      **Altitude :**      0.00      m  
**Zone**      Lambert 1 carto métrique

**Nombre de forages :** 1

**Date début de l'ouvrage :** 22/12/2021      **Resp. M. Ouvrage :** LEPELTIER

**Date fin de l'ouvrage :** 22/12/2021      **Resp. M. Oeuvre :** PICHARD

**Machine :** Stenuick      **Resp. Chantier :** PICHARD

**Date début pompage :**      **Niveau statique non perturbé :** 4.00      m

**Date fin de pompage :**      **Débit Maxi. d'essai :** 0.00      m3/h

**Nombre de nappes identifiées :**      **Rabattement correspondant :** 0.00      m

**Notes :** POMPAGE MAXIMUM 2.5M3/HEURE



**FORAGE D'EAU 50ML**

**Travaux réalisés :**  
du : 22/12/2021 au : 22/12/2021

1\1

**Coordonnées de l'ouvrage :**

Lambert 1 carto métrique

0


0

Altitude sol (Z): +0,000 m

Echelle : 1/246

Profondeurs en m au-dessous du repère zéro sol (signe + au-dessus)

Nombre de forages : 1

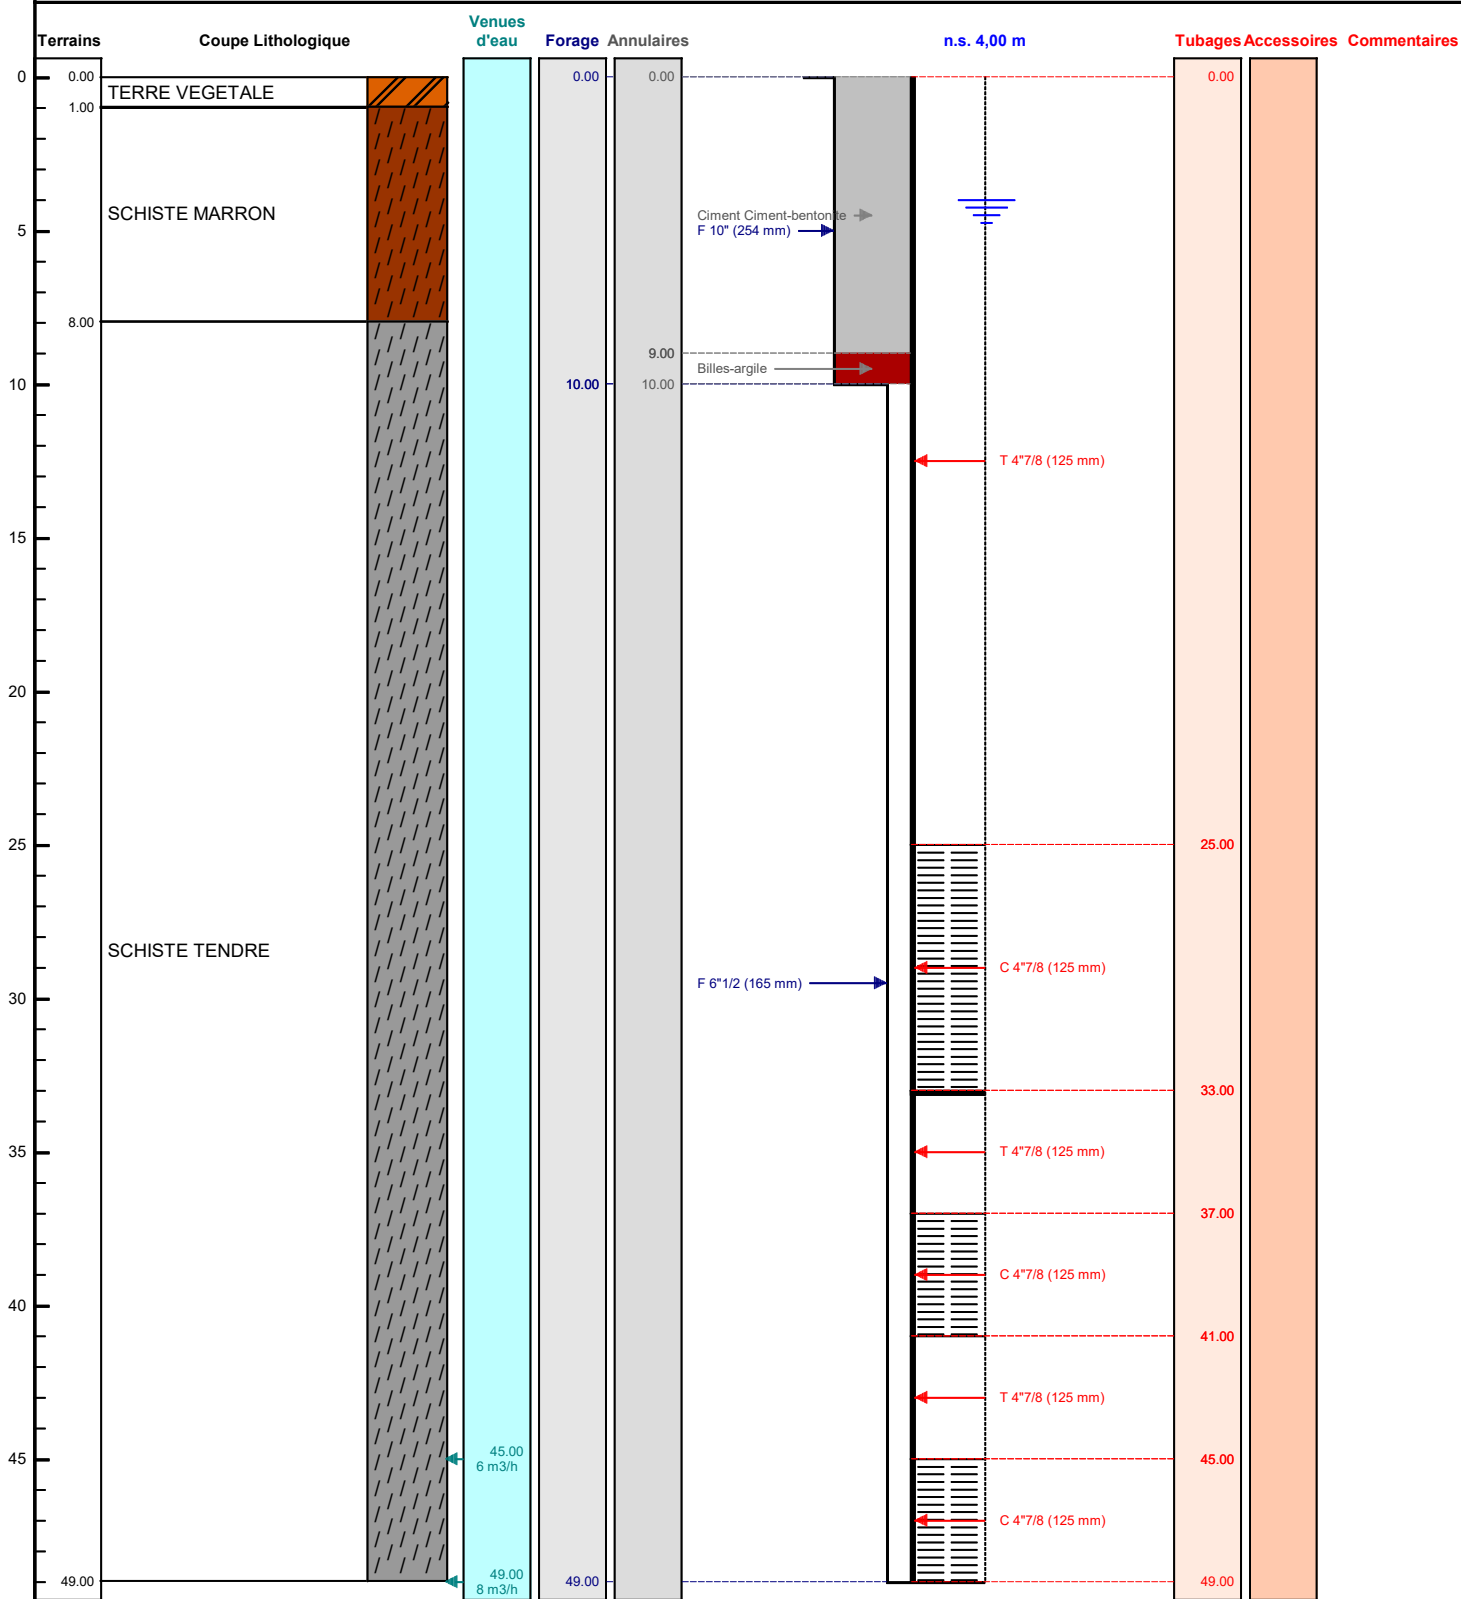

Le ...../...../..... à .....

CERTIFIE CONFORME A L'OUVRAGE EXECUTE

Tampon et signature du chef d'entreprise