

DOSSIER TECHNIQUE

FORAGE D'EAU

Entreprise: ETS ROBERT MENTZLER

Client:

Maître d'oeuvre:

Exploitant:

Code National BSS :

N° Déclaration ** : ~~GMI 1331~~ GMI 1521

Police de l'eau * :

* Numéro de déclaration au titre de la police de l'eau

** N° d'enregistrement de déclaration préalable

Lieu de l'ouvrage : 6 rue de Hesingue
68300 ST LOUIS

Coordonnées : Longitude 007°33'52,65"E Latitude 047°35'2,71"N **Altitude :** 0.00 m

Nombre de forages : 1

Date début de l'ouvrage : 26/10/2016

Resp. M. Ouvrage :

Date fin de l'ouvrage : 27/10/2016

Resp. M. Oeuvre :

Machine : COMACCHIO

Resp. Chantier :

Date début pompage :

Niveau statique non perturbé : 8.60 m

Date fin de pompage :

Débit Maxi. d'essai : 0.00 m3/h

Nombre de nappes identifiées :

Rabattement correspondant : 0.00 m

Notes : Puits de rejet

TRONCONS de L'OUVRAGE

FORAGE D'EAU

Client:

Maître d'oeuvre:

Lieu de l'ouvrage :

6 rue de Hesingue

68300

ST LOUIS

LITHOLOGIE

De	à	Libellé
0.00	1.00	Terre
1.00	4.00	Gravier
4.00	7.00	Gravier sec
7.00	9.00	Gravier sable
9.00	12.00	Gravier + venue d'eau
12.00	17.00	Gravier sable

FORAGE

De	à	Ø"	Ømm	Mode de forage	Fluide de forage
0.00	17.00	7"	178.00	M.f.t.	Air

* Reconnaissance

TUBAGE

De	à	Ø"	Ømm	Epais.	Ecra.	Nature du tubage	Type	Slot	Vide %
0.00	3.50	4"7/8	125.00	0.00		P.v.c.	Tube-plein		
3.50	7.50	4"7/8	125.00	0.00		P.v.c.	Tube-plein		
7.50	10.50	4"7/8	125.00	0.00		P.v.c.	Tube-plein		
10.50	13.50	4"7/8	125.00	0.00		P.v.c.	Crepine fentes	1.50	
13.50	16.50	4"7/8	125.00	0.00		P.v.c.	Crepine fentes	1.50	
16.50	17.00	4"7/8	125.00	0.00		P.v.c.	Tube-plein		

REEMPLISSAGE


De	à	Ø"	Ømm	Matériau	Nature	Méthode de pose	Texture	Gra. (mm)	Vol. m3
0.00	7.50	4"7/8	125.00	Ciment	Autre	Annulaire			
7.50	8.50	4"7/8	125.00	Billes-argile		Autre			
8.50	16.50	4"7/8	125.00	Gravier	Gravier filtrant silice	Autre	Autre		

Code BSS : BSS002PXUE / X	FORAGE D'EAU		Travaux réalisés : du : 26/10/2016 au : 27/10/2016	1/1
Client :			Coordonnées de l'ouvrage :	
Maitre d'oeuvre :			Géographique	
Localisation de l'ouvrage :	6 rue de Hesingue		Longitude (X):	007°33'52,65"E
	68300	ST LOUIS	Latitude (Y):	047°35'2,71"N
			Altitude sol (Z):	+0.000 m

Echelle : 1/85

Profondeurs en m au-dessous du repère zéro sol (signe + au-dessus)

Nombre de forages : 1

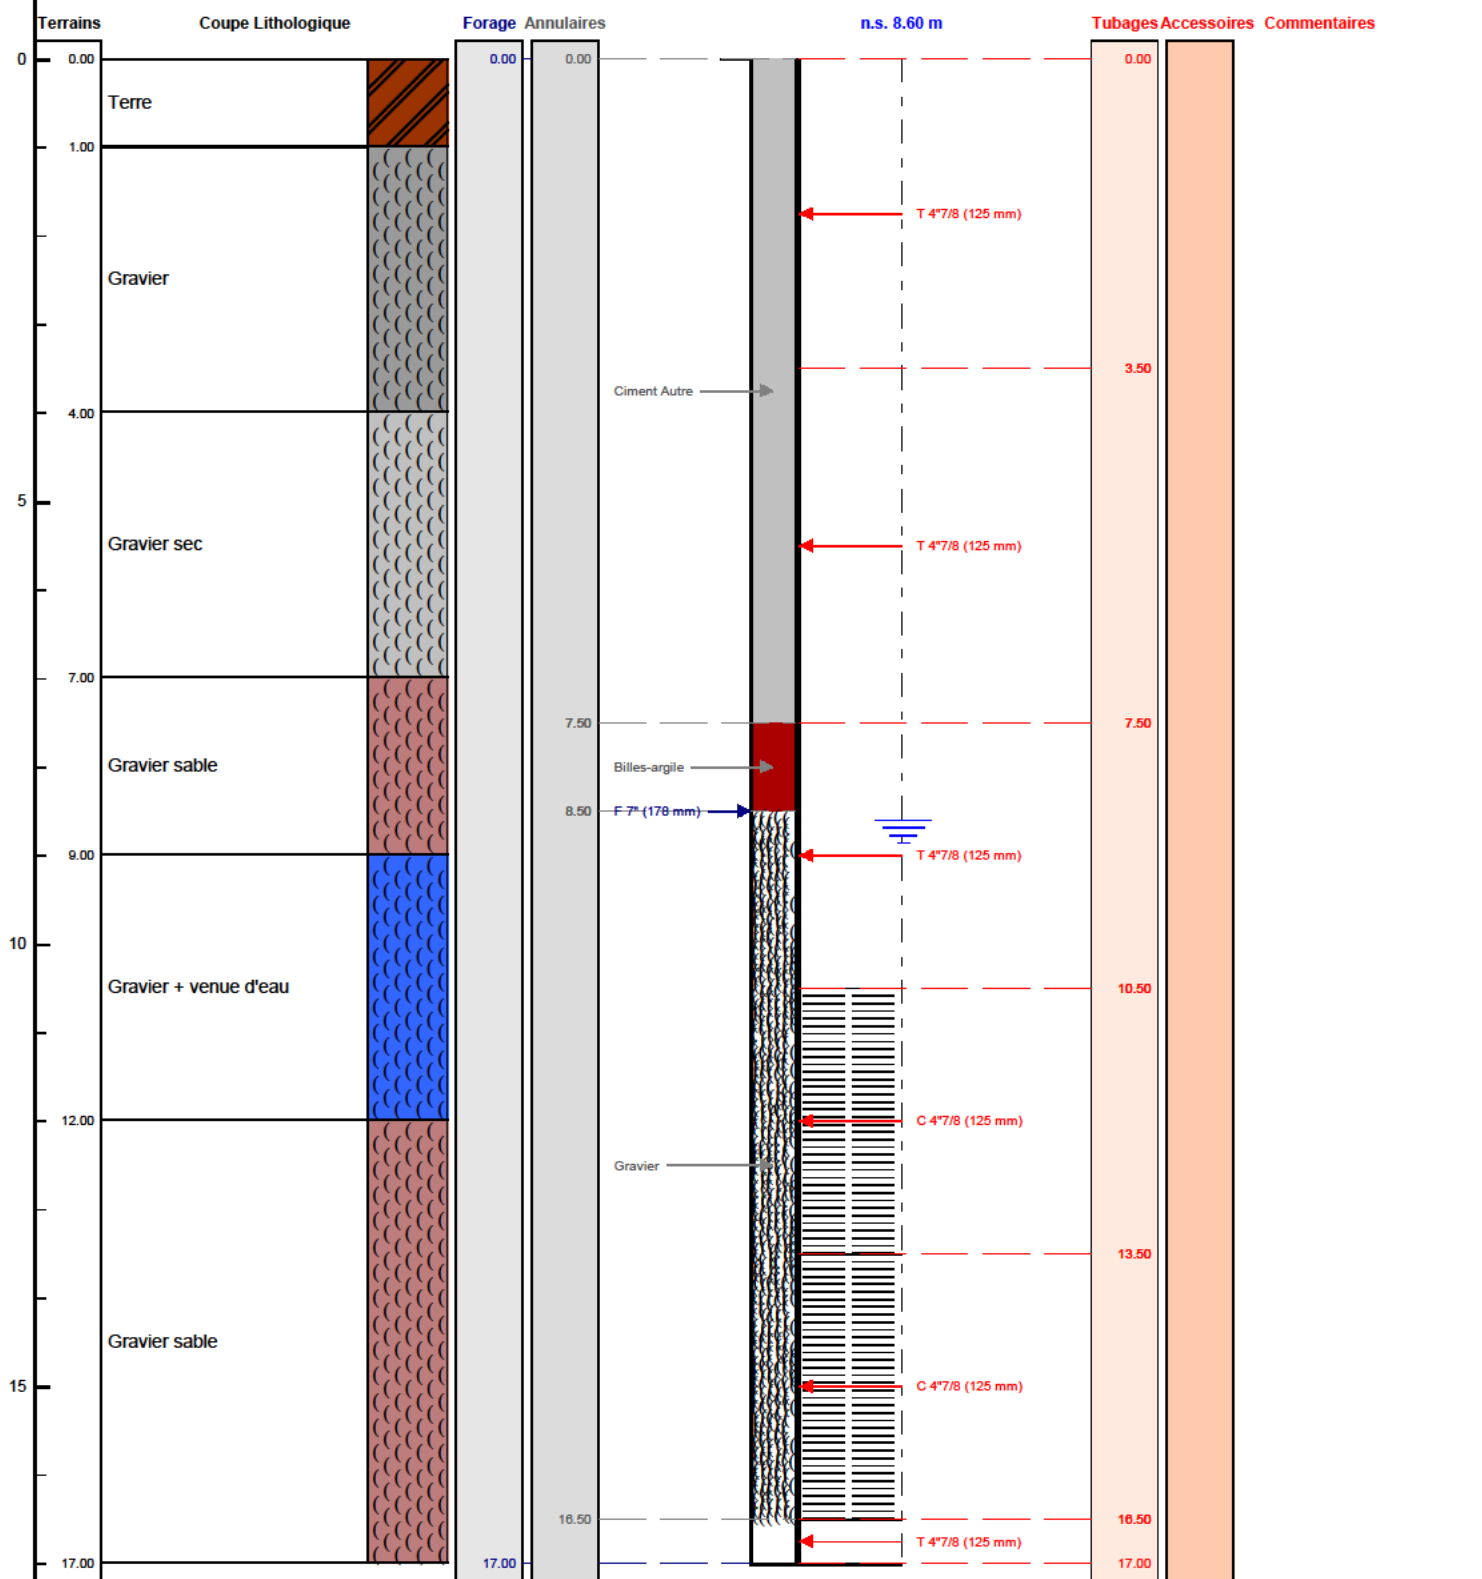

Le/...../..... à
 CERTIFIE CONFORME A L'OUVRAGE EXECUTE
 Tampon et signature du chef d'entreprise