

## FORAGE DE CAPTAGE PAC

<b>Entreprise:</b>	<b>SAS VAN INGEN FORAGES</b>
<b>Client:</b>	<b>MAIRIE DE NIHERNE</b> Mairie, place de l'Eglise 36250 NIHERNE
<b>Maître d'oeuvre:</b>	<b>MAIRIE DE NIHERNE</b> Mairie, place de l'Eglise 36250 NIHERNE
<b>Exploitant:</b>	<b>MAIRIE DE NIHERNE</b> Mairie, place de l'Eglise 36250 NIHERNE

**Code National BSS :**

**N° Déclaration \*\* :**

**Police de l'eau \* :**

\* Numéro de déclaration au titre de la police de l'eau

\*\* N° d'enregistrement de déclaration préalable

**Lieu de l'ouvrage :** Ecole maternelle  
36250 NIHERNE

**Coordonnées :**      **Longitude**    590 546      **Latitude**    6 637 449      **Altitude :**    130.00    m  
**Zone**    Lambert-93 métrique

**Nombre de forages :** 1

**Date début de l'ouvrage :** 02/07/2018      **Resp. M. Ouvrage :** MAIRIE DE NIHERNE

**Date fin de l'ouvrage :** 07/08/2018      **Resp. M. Oeuvre :** MAIRIE DE NIHERNE

**Machine :** ECOFORE 903      **Resp. Chantier :** LOIC - VAN INGEN

**Date début pompage :** 06/09/2018      **Niveau statique non perturbé :** 5.41    m

**Date fin de pompage :** 14/09/2018      **Débit Maxi. d'essai :** 0.00    m3/h

**Nombre de nappes identifiées :**      **Rabattement correspondant :** 0.00    m

**Notes :**

# TRONCONS de L'OUVRAGE

## FORAGE DE CAPTAGE PAC

**Client:** MAIRIE DE NIHERNE

**Maître d'oeuvre:** MAIRIE DE NIHERNE

**Lieu de l'ouvrage :** Ecole maternelle

**36250 NIHERNE**

### LITHOLOGIE

De	à	Libellé
0.00	2.00	TERRE
2.00	3.00	CALCAIRE JAUNE
3.00	15.00	CALCAIRE BLANC
15.00	17.00	CALCAIRE BLANC ET BLEU
17.00	20.00	CALCAIRE BLANC
20.00	26.00	CALCAIRE BLANC ET BLEU
26.00	30.00	CALCAIRE GRIS BLEU ARGILEUX
30.00	35.00	CALCAIRE GRIS BLEU
35.00	42.00	CALCAIRE GRIS BLEU MARNEUX

### FORAGE

De	à	Ø"	Ømm	Mode de forage	Fluide de forage
0.00	42.00	8"7/8	225.00	M.f.t.	Air
0.00	7.00	17"1/2	444.00	Rotary	Air
7.00	33.50	12"1/4	311.00	M.f.t.	Air

\* Reconnaissance

### TUBAGE

De	à	Ø"	Ømm	Epais.	Ecra.	Nature du tubage	Type	Slot	Vide %
-0.50	7.00	12"3/4	323.00	5.10		Acier-api	Tube-plein		
-0.20	7.80	8"7/8	225.00	13.00		P.v.c.	Tube-plein		
7.80	30.30	8"1/4	209.00	5.00		Inox-aisi-304	Crepine fil-enroule	3.00	

### REMPLISSAGE

De	à	Ø"	Ømm	Matériau	Nature	Méthode de pose	Texture	Gra. (mm)	Vol. m3
0.00	5.00	8"7/8	225.00	Ciment	Cpa 32.5	Sous pression			0.20
0.00	6.70	12"3/4	323.00	Ciment	Cpa 32.5	Sous pression			1.00
6.70	7.00	12"3/4	323.00	Ciment	Sobranite	Sous pression			
5.00	30.00	8"7/8	225.00	Gravier	Graviers de loire	Gravitaire	Roule	11.00-22.00	1.40
30.00	33.50	Rebouc	0.00	Remblai					

# FORAGE DE CAPTAGE PAC

Client :

MAIRIE DE NIHERNE

Maitre d'oeuvre :

MAIRIE DE NIHERNE

Localisation de l'ouvrage :

Ecole maternelle

36250 NIHERNE

Travaux réalisés :

du : 02/07/2018 au : 07/08/2018

1/1

Coordonnées de l'ouvrage :

Lambert-93 métrique

Longitude (X):

590 546

Latitude (Y):

6 637 449


Altitude sol (Z):

+130,000 m

Echelle : 1/214

Profondeurs en m au-dessous du repère zéro sol (signe + au-dessus)

Nombre de forages : 1

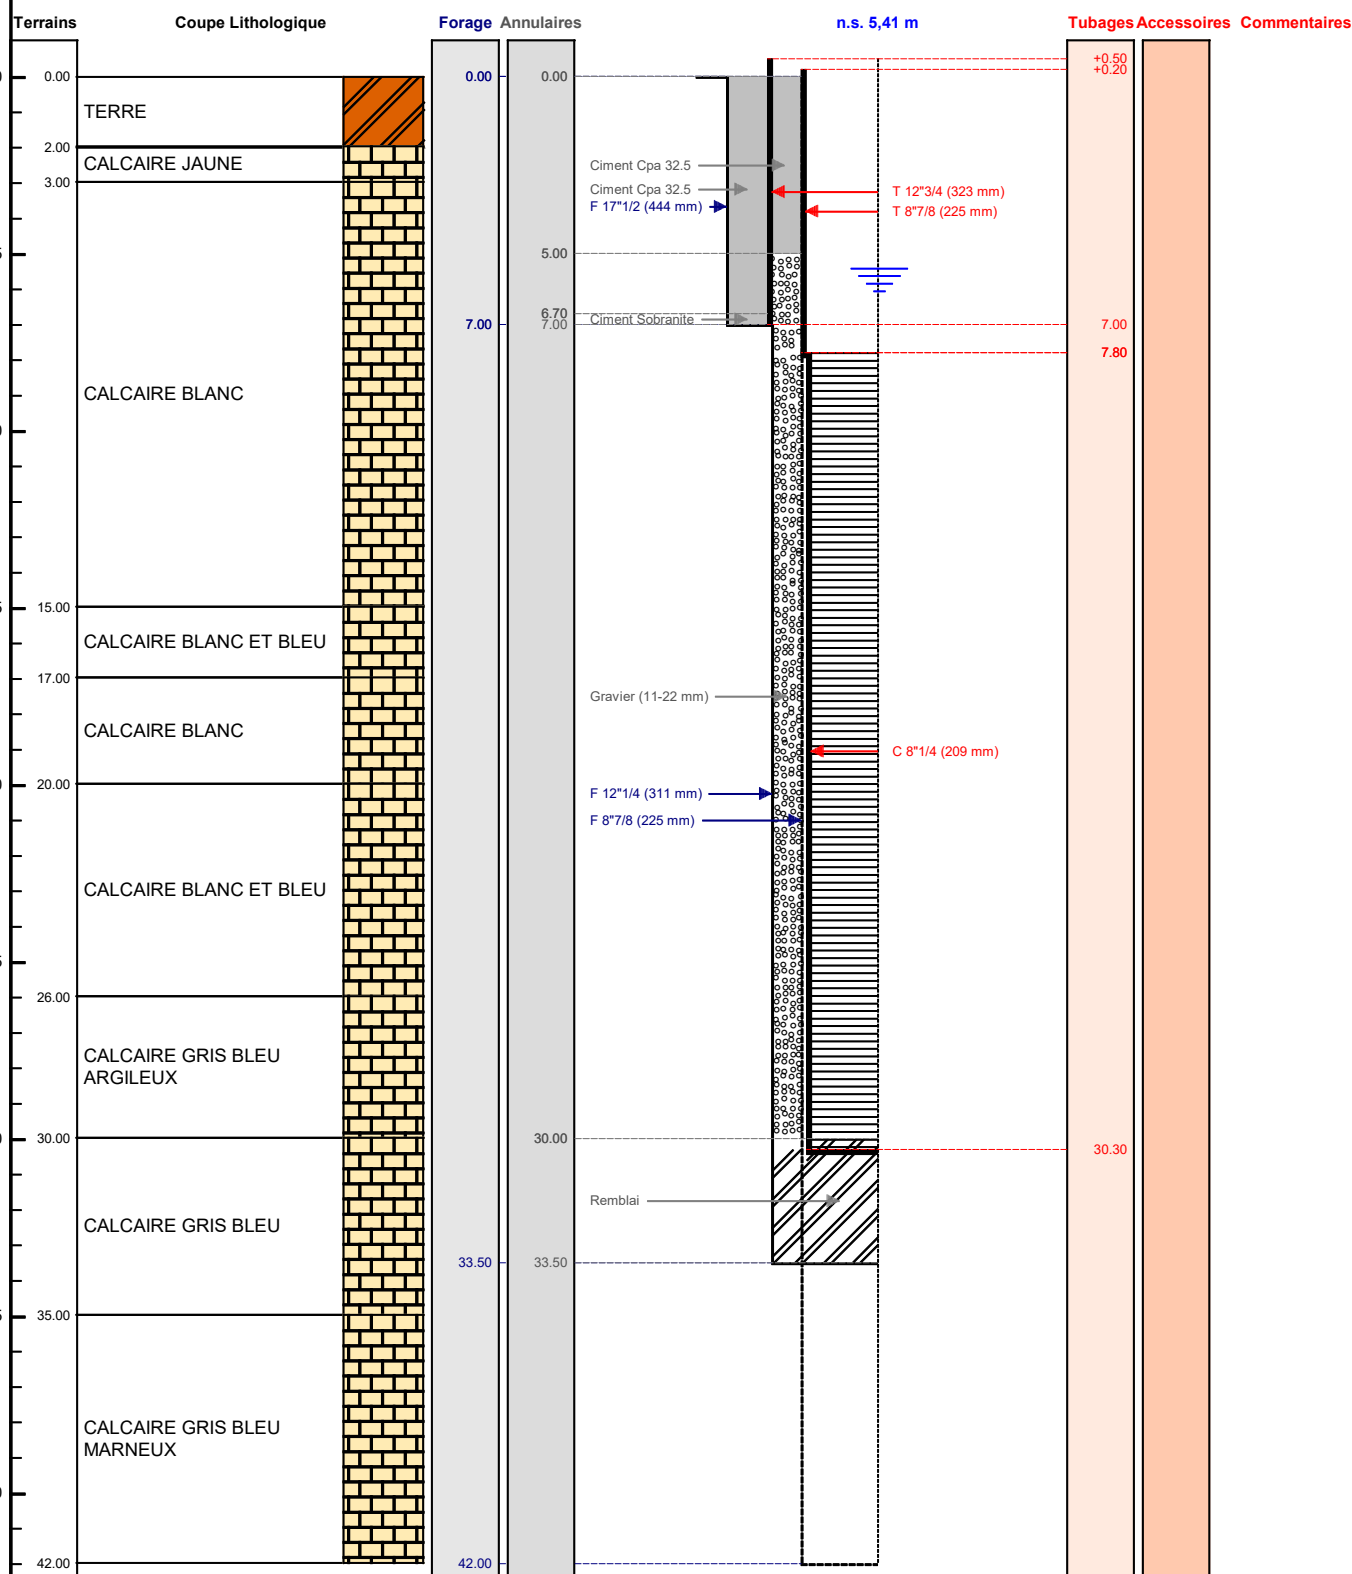

VANINGEN  
FORAGES

Le ...../...../..... à .....

CERTIFIE CONFORME A L'OUVRAGE EXECUTE

Tampon et signature du chef d'entreprise