

DOSSIER TECHNIQUE

FORAGE LUTTE CONTRE LE GEL F3

| | |
|------------------|----------------------|
| Entreprise: | FORASUD S.A. |
| Client: | SCEA MAS DE MOURGUES |
| Maître d'oeuvre: | INGENERIA |
| Exploitant: | SCEA MAS DE MOURGUES |

Code National BSS :

N° Déclaration ** :

Police de l'eau * :

* Numéro de déclaration au titre de la police de l'eau

** N° d'enregistrement de déclaration préalable

Lieu de l'ouvrage : MAS DE MOURGUES
34590 MARSILLARGUES

Coordonnées : Longitude 004°10'20,22"E Latitude 043°37'40,88"N **Altitude :** 2.00 m

Nombre de forages : 1

Date début de l'ouvrage : 07/11/2022

Resp. M. Ouvrage :

Date fin de l'ouvrage : 15/11/2022

Resp. M. Oeuvre :

Machine : F7

Resp. Chantier : MR. MARTINS

Date début pompage :

Niveau statique non perturbé : 4.80 m

Date fin de pompage :

Débit Maxi. d'essai : 0.00 m3/h

Nombre de nappes identifiées : 1

Rabattement correspondant : 0.00 m

Notes :

TRONCONS de L'OUVRAGE

FORAGE LUTTE CONTRE LE GEL F3

| | |
|----------------------------|---------------------------------|
| Client: | SCEA MAS DE MOURGUES |
| Maître d'oeuvre: | INGENERIA |
| Lieu de l'ouvrage : | MAS DE MOURGUES |
| | 34590 MARSILLARGUES |

LITHOLOGIE

| De | à | Libellé |
|-------|-------|-----------------------------|
| 0.00 | 6.00 | TERRE ARGILEUSE |
| 6.00 | 14.00 | SABLE FIN |
| 14.00 | 33.00 | GALETS A MATRICE SABLEUSE |
| 33.00 | 36.00 | GALETS GROSSIERS ET GRAVIER |

FORAGE

| De | à | Ø" | Ømm | Mode de forage | Fluide de forage |
|------|-------|-----|--------|----------------|------------------|
| 0.00 | 36.00 | 16" | 406.00 | M.f.t. | Air |

* Reconnaissance

TUBAGE

| De | à | Ø" | Ømm | Epais. | Ecra. | Nature du tubage | Type | Slot | Vide % |
|-------|-------|--------|--------|--------|-------|------------------|---------------------|------|--------|
| 0.00 | 15.00 | 12"3/4 | 323.00 | 0.00 | | Acier-ordinaire | Tube-plein | | |
| 15.00 | 36.00 | 12"3/4 | 323.00 | 0.00 | | Acier-ordinaire | Crepine fil-enroule | | |

REMPLISSAGE

| De | à | Ø" | Ømm | Matériau | Nature | Méthode de pose | Texture | Gra. (mm) | Vol. m3 |
|-------|-------|--------|--------|---------------|--------------|-----------------|---------|-----------|---------|
| 0.00 | 13.00 | 12"3/4 | 323.00 | Ciment | Cpj 45 | Gravitaire | | | |
| 13.00 | 14.00 | 12"3/4 | 323.00 | Billes-argile | Compactonite | | | | |
| 14.00 | 36.00 | 12"3/4 | 323.00 | Gravier | Gravier | Gravitaire | Roule | | |

FORAGE LUTTE CONTRE LE GEL F3

Travaux réalisés :
du : 07/11/2022 au : 15/11/2022

1/1


Client : SCEA MAS DE MOURGUES
Maitre d'oeuvre : INGENERIA
Localisation de l'ouvrage : MAS DE MOURGUES
34590 MARSILLARGUES

Coordonnées de l'ouvrage :
Géographique
Longitude (X): 004°10'20,22"E
Latitude (Y): 043°37'40,88"N
Altitude sol (Z): +2,000 m

Echelle : 1/181

Profondeurs en m au-dessous du repère zéro sol (signe + au-dessus)

Nombre de forages : 1

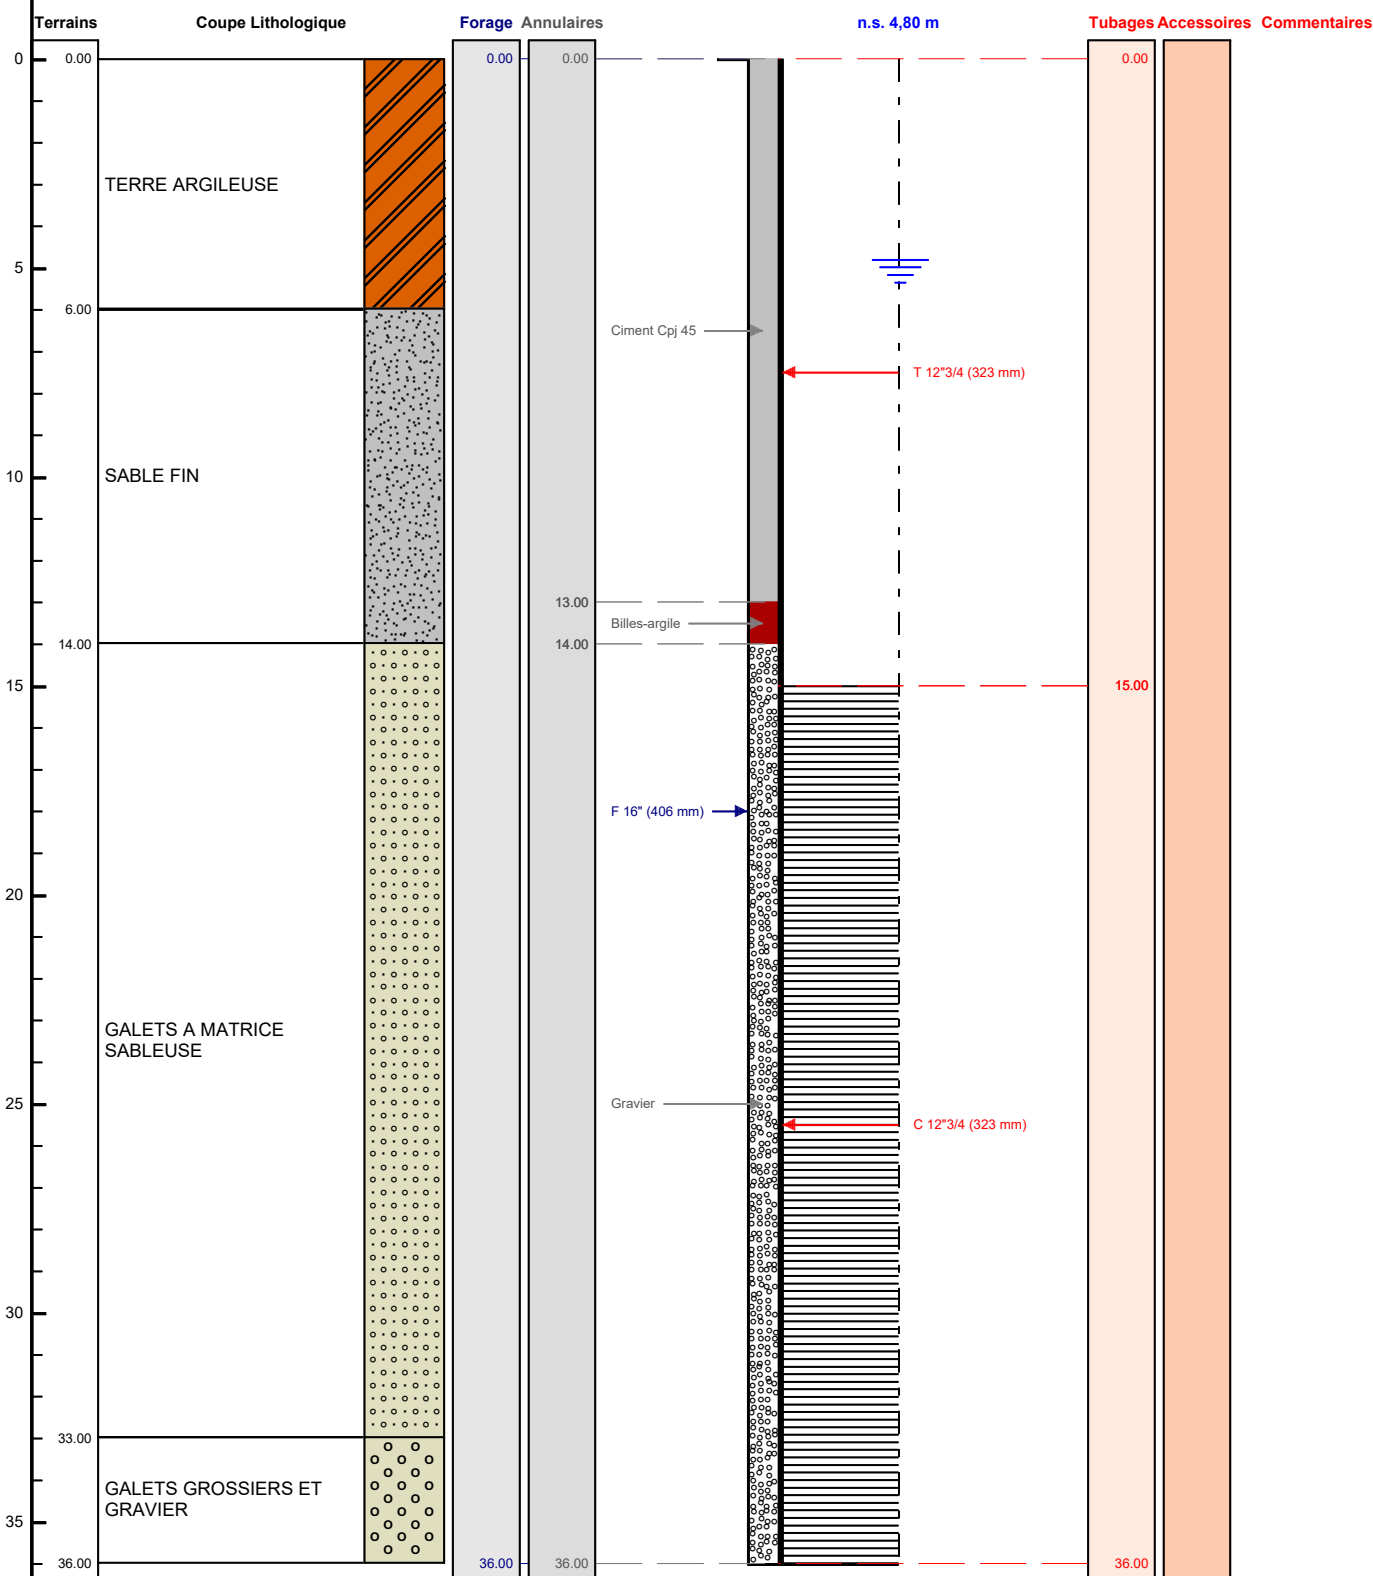

Le/...../..... à
CERTIFIE CONFORME A L'OUVRAGE EXECUTE
Tampon et signature du chef d'entreprise