

# DOSSIER TECHNIQUE

## PUITS DE RABATTEMENT 1

Entreprise: FORASUD S.A.

Client: VINCI

Maître d'oeuvre: -

Exploitant: -

Code National BSS :

N° Déclaration \*\* :

Police de l'eau \* :

\* Numéro de déclaration au titre de la police de l'eau

\*\* N° d'enregistrement de déclaration préalable

### Lieu de l'ouvrage :

30300 VALLABREGUES

Coordonnées :      **Longitude** 004°37'6,27"E      **Latitude** 043°50'59,13"N      Altitude : 17.00 m

Nombre de forages : 1

Date début de l'ouvrage : 07/12/2022

Resp. M. Ouvrage :

Date fin de l'ouvrage : 15/12/2022

Resp. M. Oeuvre :

Machine : F4

Resp. Chantier : DA SILVA

Date début pompage :

Niveau statique non perturbé : 0.00 m

Date fin de pompage :

Débit Maxi. d'essai : 0.00 m3/h

Nombre de nappes identifiées : 1

Rabattement correspondant : 0.00 m

### Notes :

Foration du 7 au 13/12/2022 au marteau fond de trou avec tubage à l'avancement (ODEX)  
Développement du puits à l'air lift double colonne descendu en fond de forage et nettoyage par  
aspiration durant 8 heures le 14/12/2022

## TRONCONS de L'OUVRAGE

### PUITS DE RABATTEMENT 1

<b>Client:</b>	VINCI
<b>Maître d'oeuvre:</b>	-
<b>Lieu de l'ouvrage :</b>	
	30300 VALLABREGUES

#### LITHOLOGIE

De	à	Libellé
0.00	6.00	ARGILE
6.00	18.00	GALETS
18.00	23.00	GALETS ET SABLE FIN

#### FORAGE

De	à	Ø"	Ømm	Mode de forage	Fluide de forage
0.00	23.00	16"	406.00	M.f.t.	Air

\* Reconnaissance

#### TUBAGE

De	à	Ø"	Ømm	Epais.	Ecra.	Nature du tubage	Type	Slot	Vide %
0.00	19.00	13"	329.00	0.00		Acier-ordinaire	Tube-plein		
19.00	23.00	13"	329.00	0.00		Acier-ordinaire	Crepine fentes		

#### REMPLISSAGE

De	à	Ø"	Ømm	Matériau	Nature	Méthode de pose	Texture	Gra. (mm)	Vol. m3
0.00	23.00	13"	329.00	Gravier	Gravier	Gravitaire	Roule		

# PUITS DE RABATTEMENT 1

Client :

VINCI

Maitre d'oeuvre :

-

Localisation de l'ouvrage :

30300 VALLABREGUES

Travaux réalisés :

du : 07/12/2022 au : 15/12/2022

1/1

Coordonnées de l'ouvrage :

Géographique

Longitude (X):

004°37'6,27"E

Latitude (Y):

043°50'59,13"N


Altitude sol (Z):

+17,000 m

Echelle : 1/116

Profondeurs en m au-dessous du repère zéro sol (signe + au-dessus)

Nombre de forages : 1

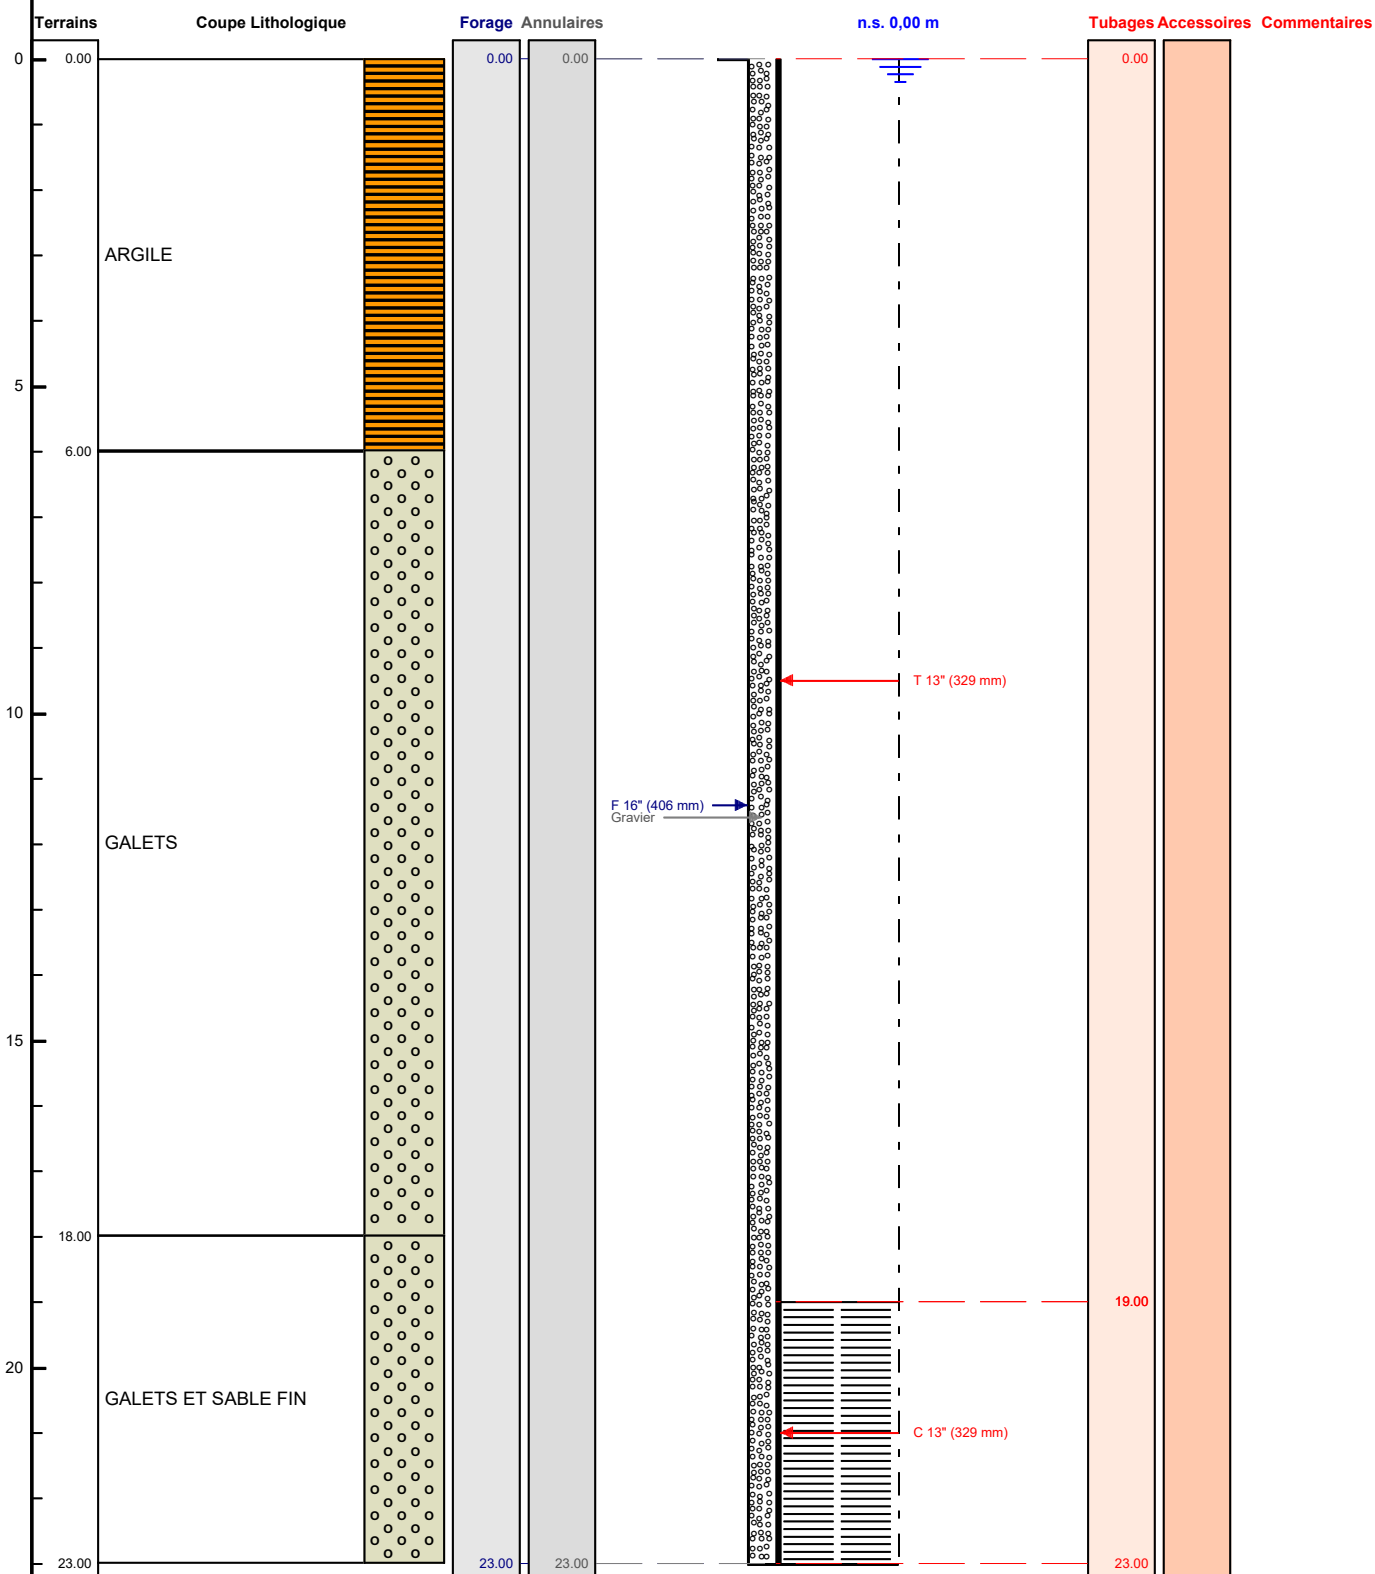

Le ...../...../..... à .....

CERTIFIE CONFORME A L'OUVRAGE EXECUTE

Tampon et signature du chef d'entreprise

# DOSSIER TECHNIQUE

## PUITS DE RABATTEMENT 2

Entreprise: FORASUD S.A.

Client: VINCI

Maître d'oeuvre: -

Exploitant: -

Code National BSS :

N° Déclaration \*\* :

Police de l'eau \* :

\* Numéro de déclaration au titre de la police de l'eau

\*\* N° d'enregistrement de déclaration préalable

### Lieu de l'ouvrage :

30300 VALLABREGUES

Coordonnées :      **Longitude** 004°37'5,33"E      **Latitude** 043°50'58,2"N      Altitude : 17.00 m

Nombre de forages : 1

Date début de l'ouvrage : 19/12/2022

Resp. M. Ouvrage :

Date fin de l'ouvrage : 21/12/2022

Resp. M. Oeuvre :

Machine : F4

Resp. Chantier : DA SILVA

Date début pompage :

Niveau statique non perturbé : 0.00 m

Date fin de pompage :

Débit Maxi. d'essai : 0.00 m3/h

Nombre de nappes identifiées : 1

Rabattement correspondant : 0.00 m

### Notes :

Déplacement de F1 à F2 le 16/12/2022 - Attente préparation plateforme par Vinci - Foration du 19 au 21/12 au MFT avec TAV (ODEX) - Développement à l'air lift double colonne descendu en fond de forage et nettoyage par aspiration durant 8 h le 21/12 - Repli général le 21/12

## TRONCONS de L'OUVRAGE

### PUITS DE RABATTEMENT 2

<b>Client:</b>	VINCI
<b>Maître d'oeuvre:</b>	-
<b>Lieu de l'ouvrage :</b>	
	30300 VALLABREGUES

#### LITHOLOGIE

De	à	Libellé
0.00	4.00	ARGILE
4.00	23.00	GALETS

#### FORAGE

De	à	Ø"	Ømm	Mode de forage	Fluide de forage
0.00	23.00	16"	406.00	M.f.t.	Air

\* Reconnaissance

#### TUBAGE

De	à	Ø"	Ømm	Epais.	Ecra.	Nature du tubage	Type	Slot	Vide %
0.00	19.00	13"	329.00	0.00		Acier-ordinaire	Tube-plein		
19.00	23.00	13"	329.00	0.00		Acier-ordinaire	Crepine fentes		


#### REMPLISSAGE

De	à	Ø"	Ømm	Matériau	Nature	Méthode de pose	Texture	Gra. (mm)	Vol. m3
0.00	23.00	13"	329.00	Gravier	Gravier	Gravitaire	Roule		

<b>Client :</b> <b>Maitre d'oeuvre :</b> <b>Localisation de l'ouvrage :</b>	<b>PUITS DE RABATTEMENT 2</b>		<b>Travaux réalisés :</b> du : 19/12/2022    au : 21/12/2022	<b>111</b>
	VINCI			
	-		<b>Coordonnées de l'ouvrage :</b> Géographique Longitude (X):                      004°37'5,33"E Latitude (Y):                        043°50'58,2"N Altitude sol (Z):                    +17,000 m	
	30300	VALLABREGUES		

Altitude sol (Z): +17,000 m

Nombre de forages : 1

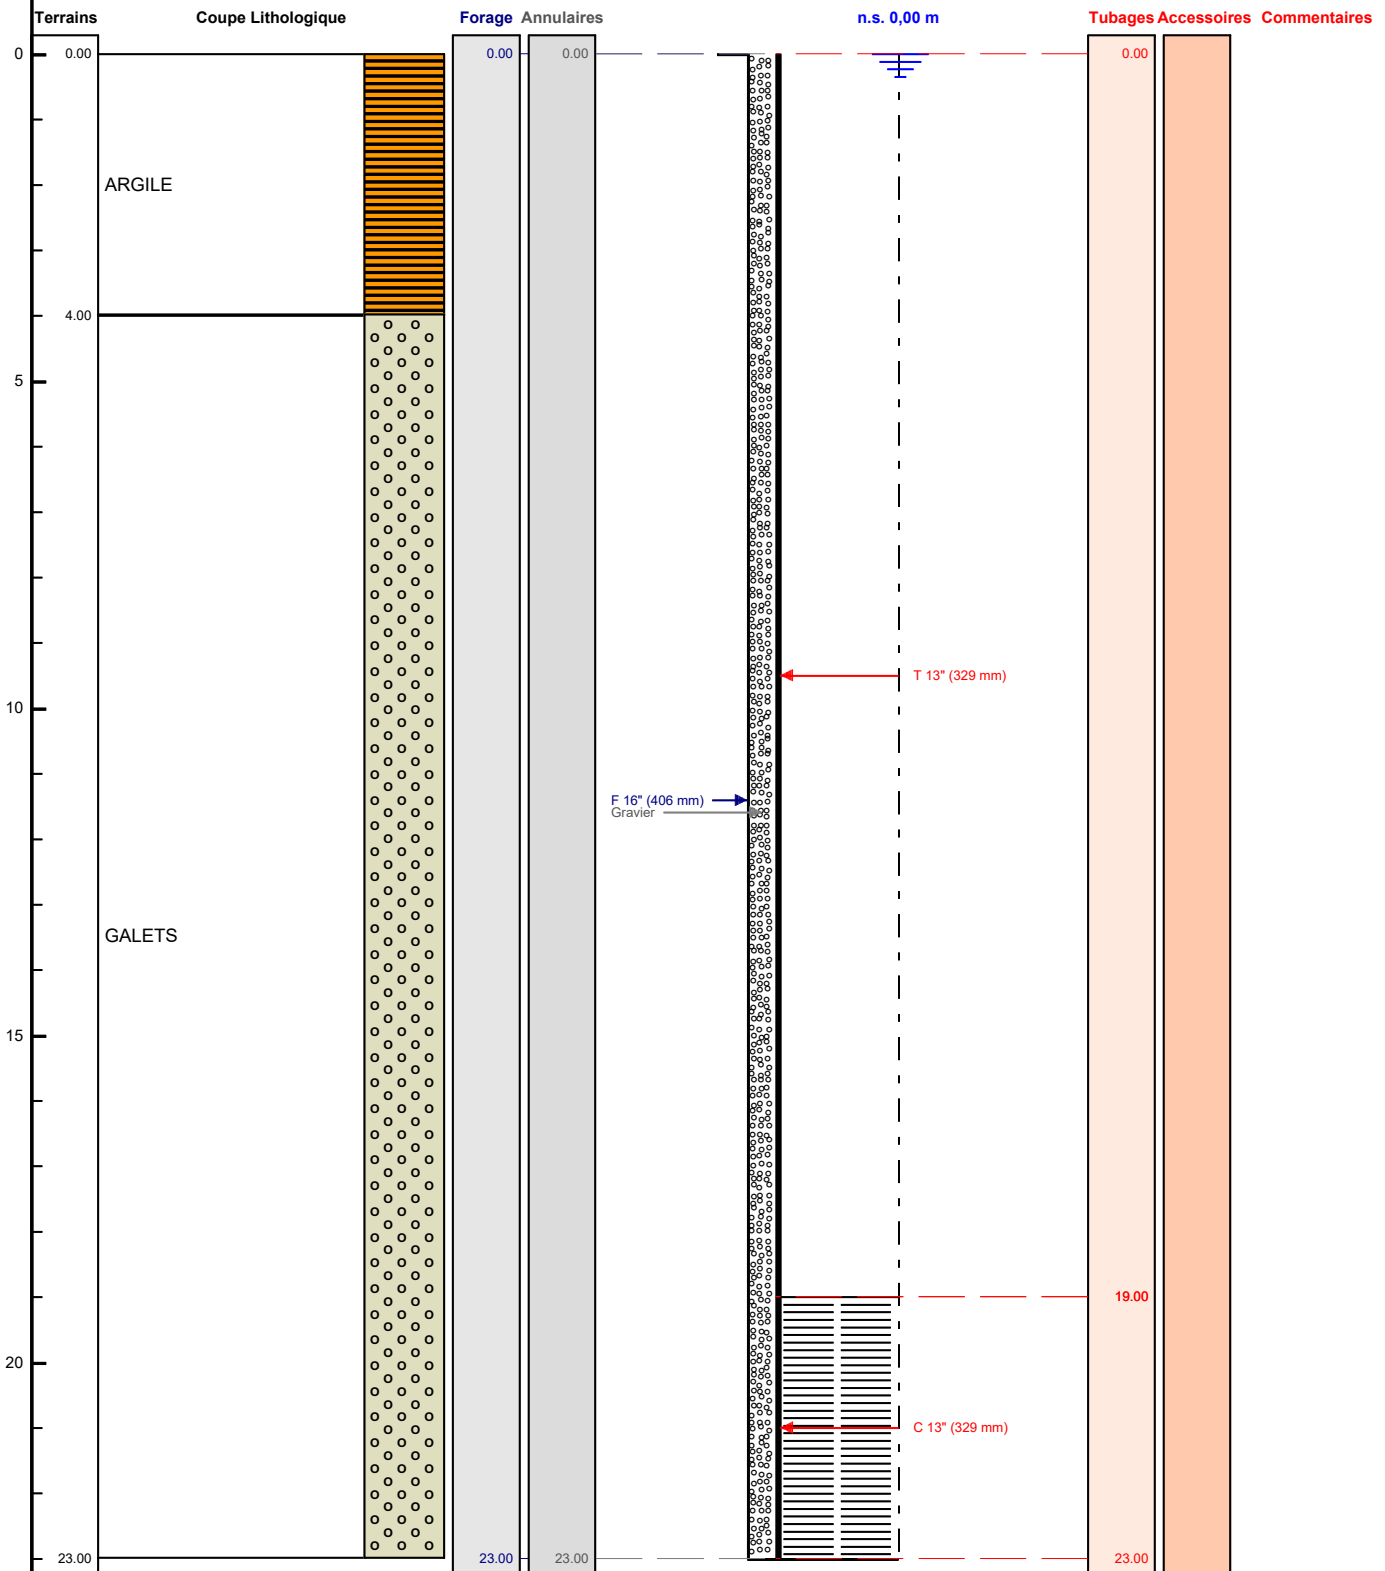

PAGE: 3