

DOSSIER TECHNIQUE

FORAGE D'EAU

Entreprise:	BOURGEOIS FORAGE
Client:	3 RUE ABBE BRION 51130 VILLESENEUX
Maître d'oeuvre:	SN MIRANDEL SAS 15 ROUTE DE LOISY 51300 MAISONS EN CHAMPAGNE
Exploitant:	3 RUE ABBE BRION 51130 VILLESENEUX

Code National BSS : **BSS004GQSR** N° Déclaration ** :

Police de l'eau * :

* Numéro de déclaration au titre de la police de l'eau

** N° d'enregistrement de déclaration préalable

Lieu de l'ouvrage :

51130 VILLESENEUX

Coordonnées : **Longitude** 0 **Latitude** 0 **Altitude :** 0.00 m
Zone Lambert 1 carto métrique

Nombre de forages : 1

Date début de l'ouvrage : 20/03/2023 **Resp. M. Ouvrage :**

Date fin de l'ouvrage : 21/03/2023 **Resp. M. Oeuvre :**

Machine : STENUICK 440 **Resp. Chantier :**

Date début pompage : **Niveau statique non perturbé :** 3.01 m

Date fin de pompage : **Débit Maxi. d'essai :** 5.00 m3/h

Nombre de nappes identifiées : **Rabattement correspondant :** 0.24 m

Notes : REALISATION D'UN FORAGE DE POMPAGE DE 18 METRES

TRONCONS de L'OUVRAGE
FORAGE D'EAU

BSS004GQSR

Client:

Maître d'oeuvre:

SN MIRANDEL SAS

Lieu de l'ouvrage :

51130

VILLESENEUX

LITHOLOGIE

De	à	Libellé
0.00	0.50	REMBLAIS
0.50	2.50	CRAIE JAUNE
2.50	18.00	CRAIE BLANCHE

FORAGE

De	à	Ø"	Ømm	Mode de forage	Fluide de forage
0.00	18.00	8"	203.00	Rotary	Eau-claire

* Reconnaissance

TUBAGE

De	à	Ø"	Ømm	Epais.	Ecra.	Nature du tubage	Type	Slot	Vide %
0.00	8.00	4"7/8	125.00	5.00		P.v.c.-lisse	Tube-plein		
8.00	18.00	4"7/8	125.00	5.00		P.v.c.-lisse	Crepine fentes	1.00	

REPLISSAGE

De	à	Ø"	Ømm	Matériau	Nature	Méthode de pose	Texture	Gra. (mm)	Vol. m3
1.00	5.00	4"7/8	125.00	Ciment	Coulis	Injection par canne			0.08
5.00	6.00	4"7/8	125.00	Billes-argile	Oregonite				0.02
6.00	18.00	4"7/8	125.00	Gravier	Graviers de loire	Gravitaire	Roule	4.00-8.00	0.24

ACCESSOIRE

De	à	Type d'accessoire
0.00	0.00	Capot
18.00	18.00	Bouchon

FORAGE D'EAU

Travaux réalisés : 111
du : 20/03/2023 au : 21/03/2023


Client : _____
Maitre d'oeuvre : **SN MIRANDEL SAS**
Localisation de l'ouvrage : _____
51130 VILLESENEUX

Coordonnées de l'ouvrage :
Lambert 1 carto métrique
Longitude (X): 0
Latitude (Y): 0
Altitude sol (Z): +0,000 m

Echelle : 1/90

Profondeurs en m au-dessous du repère zéro sol (signe + au-dessus)

Nombre de forages : 1

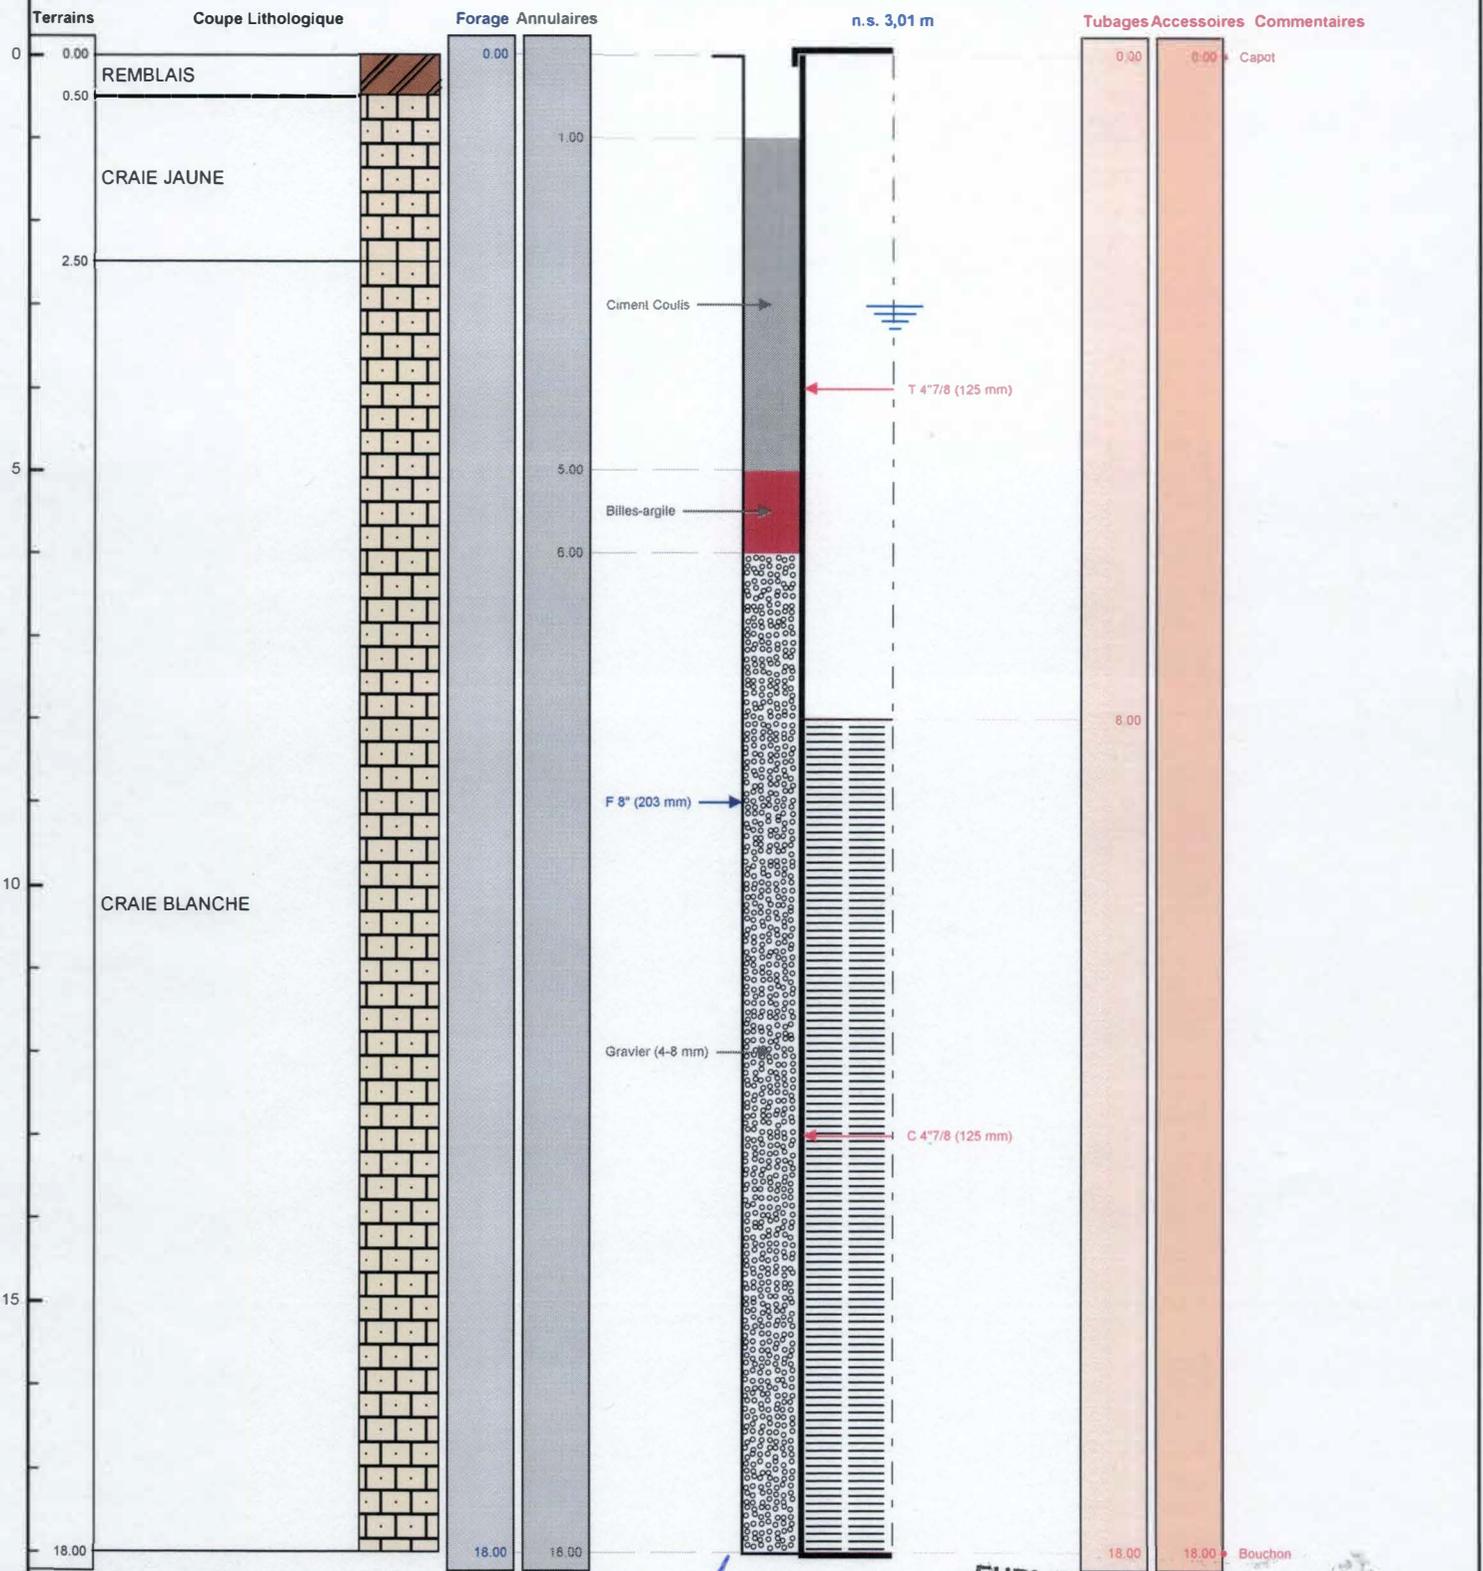

Le 05/04/2023 à deydo valon
CERTIFIE CONFORME A L'OUVRAGE EXECUTE
Tampon et signature du chef d'entreprise

EURL BOURGEOIS FORAGE
24 Rue du Corps de Garde
10700 CHAPELLE VALLON
Port. 03 25 47 30 72
Mail. bourgeois.forage@orange.fr
Siret : 485 092 125 00014

Lambert 1 carto métrique Long.: 0 Lat.: 0 Alt.: +0,000 m

PAGE: 3

BSS004GQSR