

DOSSIER TECHNIQUE

FORAGE D'EAU

Entreprise:	BOURGEOIS FORAGE
Client:	<div></div> <div>3 RUE ABBE BRION 51130 VILLESENEUX</div>
Maître d'oeuvre:	SN MIRANDEL SAS 15 ROUTE DE LOISY 51300 MAISONS EN CHAMPAGNE
Exploitant:	<div></div> <div>3 RUE ABBE BRION 51130 VILLESENEUX</div>

Code National BSS : **BSS004GQST** N° Déclaration ** :

Police de l'eau * :

* Numéro de déclaration au titre de la police de l'eau

** N° d'enregistrement de déclaration préalable

Lieu de l'ouvrage :

51130 VILLESENEUX

Coordonnées : Longitude 0 Latitude 0 Altitude : 0.00 m
Zone Lambert 1 carto métrique

Nombre de forages : 1

Date début de l'ouvrage : 20/03/2023 Resp. M. Ouvrage :

Date fin de l'ouvrage : 21/03/2023 Resp. M. Oeuvre :

Machine : STENUICK 440 Resp. Chantier :

Date début pompage : Niveau statique non perturbé : 2.99 m

Date fin de pompage : Débit Maxi. d'essai : 10.00 m3/h

Nombre de nappes identifiées : Rabattement correspondant : 0.75 m

Notes : REALISATION D'UN FORAGE DE REINJECTION DE 18 METRES

FORAGE D'EAU

Client:

Maître d'oeuvre:

SN MIRANDEL SAS

Lieu de l'ouvrage :

51130

VILLESENEUX

LITHOLOGIE

De	à	Libellé
0.00	0.50	REMBLAIS
0.50	2.00	CRAIE JAUNE
2.00	18.00	CRAIE BLANCHE

FORAGE

De	à	Ø"	Ømm	Mode de forage	Fluide de forage
0.00	18.00	8"	203.00	Rotary	Eau-claire

* Reconnaissance

TUBAGE

De	à	Ø"	Ømm	Epais.	Ecra.	Nature du tubage	Type	Slot	Vide %
0.00	10.00	4"7/8	125.00	5.00		P.v.c.-lisse	Tube-plein		
10.00	18.00	4"7/8	125.00	5.00		P.v.c.-lisse	Crepine fentes	1.00	

REMPLISSAGE

De	à	Ø"	Ømm	Matériau	Nature	Méthode de pose	Texture	Gra. (mm)	Vol. m3
0.70	7.00	4"7/8	125.00	Ciment	Coulis	Injection par canne			0.12
7.00	9.00	4"7/8	125.00	Billes-argile	Oregonite				0.04
9.00	18.00	4"7/8	125.00	Gravier	Graviers de loire	Gravitaire	Roule	4.00-8.00	0.18

ACCESSOIRE

De	à	Type d'accessoire
0.00	0.00	Capot
18.00	18.00	Bouchon

FORAGE D'EAU

Travaux réalisés :
du : 20/03/2023 au : 21/03/2023

111

Client :

Maitre d'oeuvre :

SN MIRANDEL SAS

Localisation de l'ouvrage :

51130 VILLESENEUX

Coordonnées de l'ouvrage :

Lambert 1 carto métrique

Longitude (X):

0

Latitude (Y):

0


Altitude sol (Z):

+0,000 m

Echelle : 1/90

Profondeurs en m au-dessous du repère zéro sol (signe + au-dessus)

Nombre de forages : 1

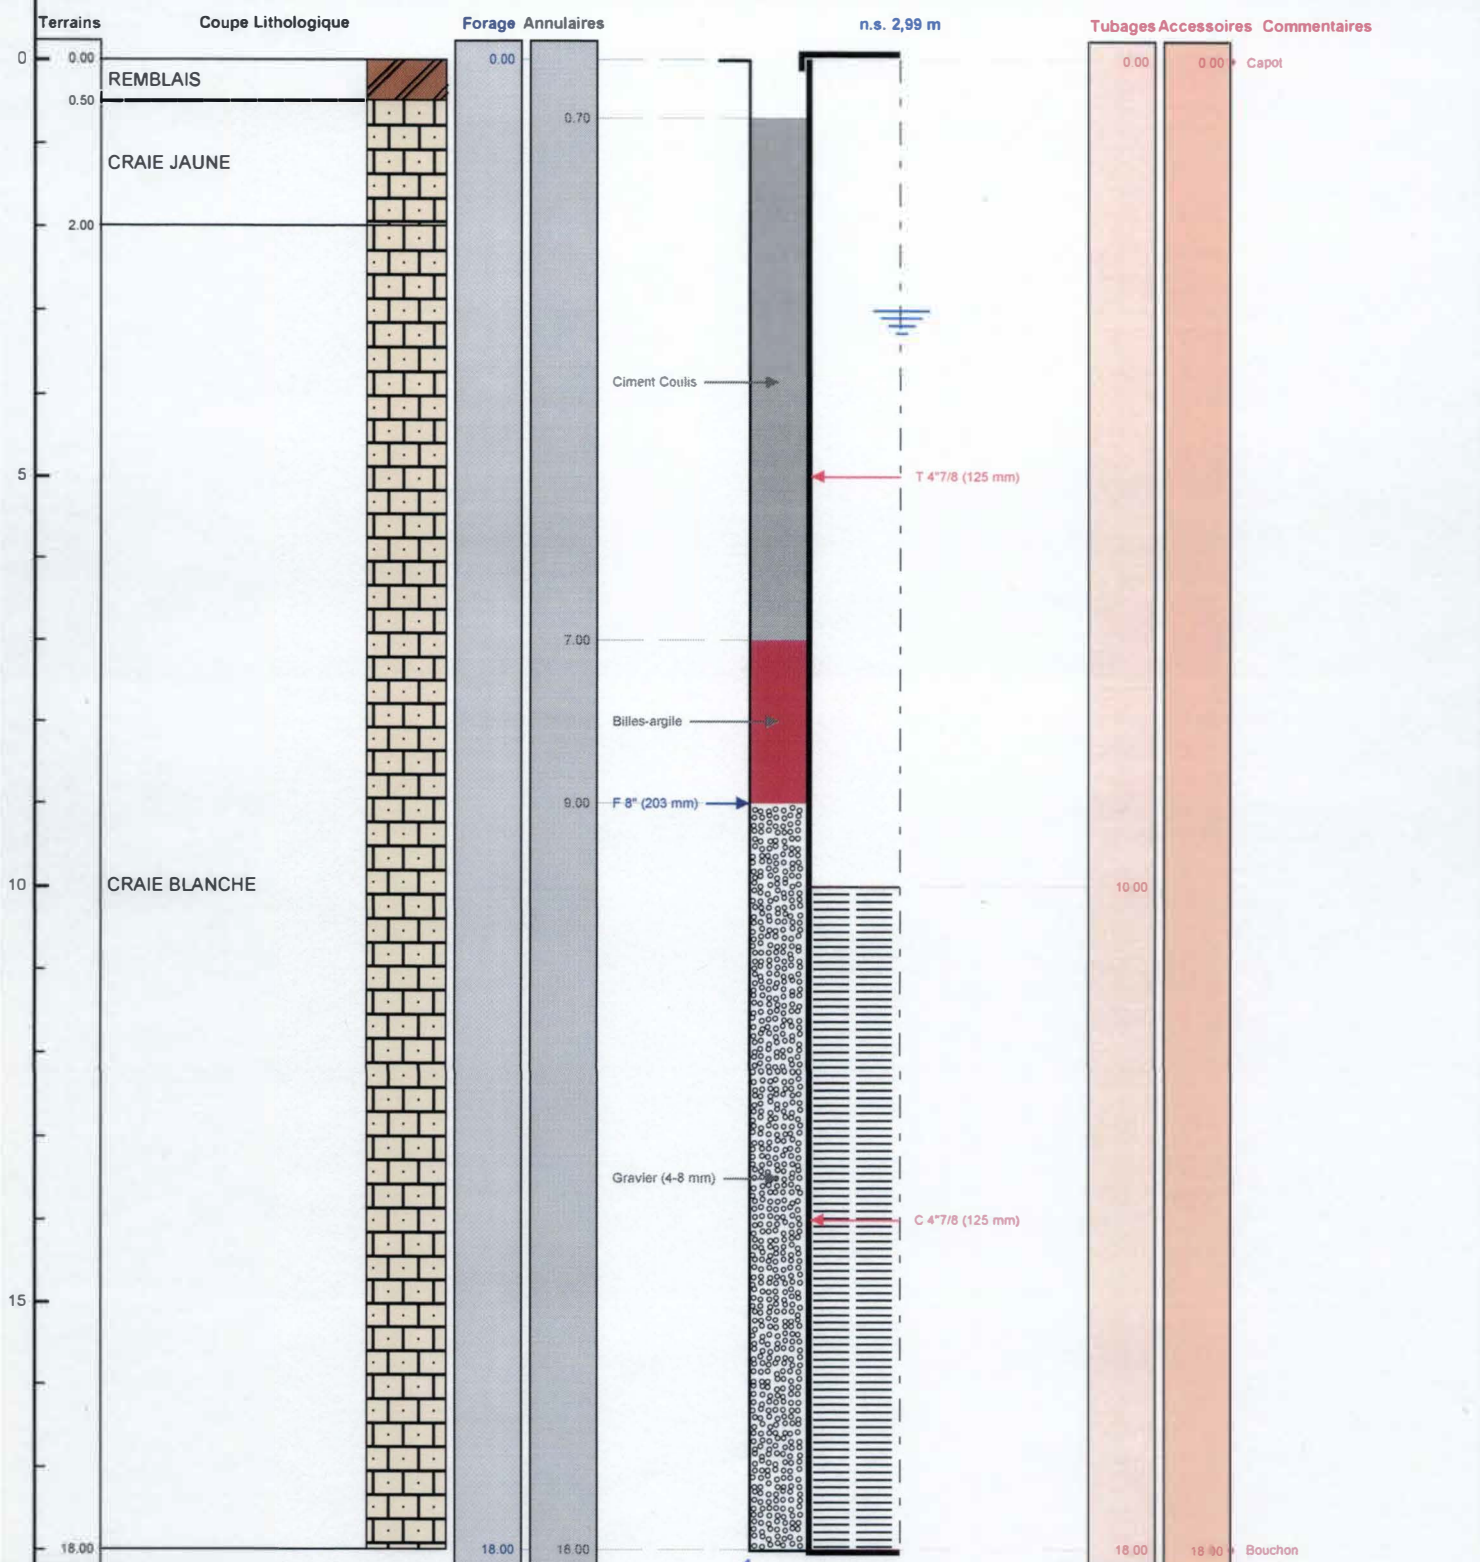

Le 01.04.2023 à ... de ...
CERTIFIE CONFORME A L'OUVRAGE EXECUTE
Tampon et signature du chef d'entreprise

EURL BOURGEOIS FORAGE

24 Rue du Corps de Garde
10700 CHATELLE VALLON

Port. 06 19 72 37 32 ou 03 25 47 30 72

Mail: bourgeois.forage@orange.fr

Siret: 483 692 125 00014

Lambert 1 carto métrique

Long.:

0

Lat.:

0

Alt.: +0,000 m

PAGE: 3

BSS004GQST