

# DOSSIER TECHNIQUE

## FORAGE D'EAU

Entreprise:	SAS FORAQUITAINE
Client:	
Maître d'oeuvre:	
Exploitant:	

Code National BSS : BSS004HLWL / F

N° Déclaration \*\* :

Police de l'eau \* :

\* Numéro de déclaration au titre de la police de l'eau

\*\* N° d'enregistrement de déclaration préalable

**Lieu de l'ouvrage :** PICHECAN

40310 HERRE

**Coordonnées :**      **Longitude**    455 861      **Latitude**    6 330 446      **Altitude :**      0.00    m  
**Zone**    Lambert-93 métrique

**Nombre de forages :** 1

**Date début de l'ouvrage :** 17/04/2023

**Resp. M. Ouvrage :**

**Date fin de l'ouvrage :** 19/04/2023

**Resp. M. Oeuvre :**

**Machine :** FAILING 1500

**Resp. Chantier :**

**Date début pompage :** 19/04/2023

**Niveau statique non perturbé :** 3.04    m

**Date fin de pompage :** 19/04/2023

**Débit Maxi. d'essai :** 8.25    m3/h

**Nombre de nappes identifiées :**

**Rabattement correspondant :** 1.96    m

**Notes :**

## TRONCONS de L'OUVRAGE

## FORAGE D'EAU

Client:

Maître d'oeuvre:

Lieu de l'ouvrage :

PICHECAN

40310

HERRE

## LITHOLOGIE

De	à	Libellé
0.00	1.00	TERRE VEGETALE
1.00	2.00	SABLE MARRON
2.00	18.90	SABLE GRIS
18.90	19.00	ARGLE

## FORAGE

De	à	Ø"	Ømm	Mode de forage	Fluide de forage
0.00	2.00	12"3/4	323.00	Tariere	Eau-claire
2.00	19.00	10"3/4	273.00	Battage	Eau-claire

\* Reconnaissance

## TUBAGE

De	à	Ø"	Ømm	Epais.	Ecra.	Nature du tubage	Type	Slot	Vide %
-0.50	2.00	10"3/4	273.00	0.00		Acier-ordinaire	Tube-plein		
-0.50	10.00	7"1/8	180.00	0.00		P.v.c.-lisse	Tube-plein		
10.00	17.60	7"1/8	180.00	0.00		P.v.c.	Crepine fentes	0.75	

## REMPLISSAGE

De	à	Ø"	Ømm	Matériau	Nature	Méthode de pose	Texture	Gra. (mm)	Vol. m3
0.00	2.00	10"3/4	273.00	Ciment	Cpa 55	Gravitaire			0.10
0.00	19.00	7"1/8	180.00	Gravier	Graviers de silacq	Circulation inverse	Roule	1.00-2.50	0.60

Client :

Maitre d'oeuvre :

Localisation de l'ouvrage : PICHECAN

40310 HERRE

Coordonnées de l'ouvrage :

Lambert-93 métrique

Longitude (X): 455 861


Latitude (Y): 6 330 446

Altitude sol (Z): +0,000 m

Echelle : 1/98

Profondeurs en m au-dessous du repère zéro sol (signe + au-dessus)

Nombre de forages : 1

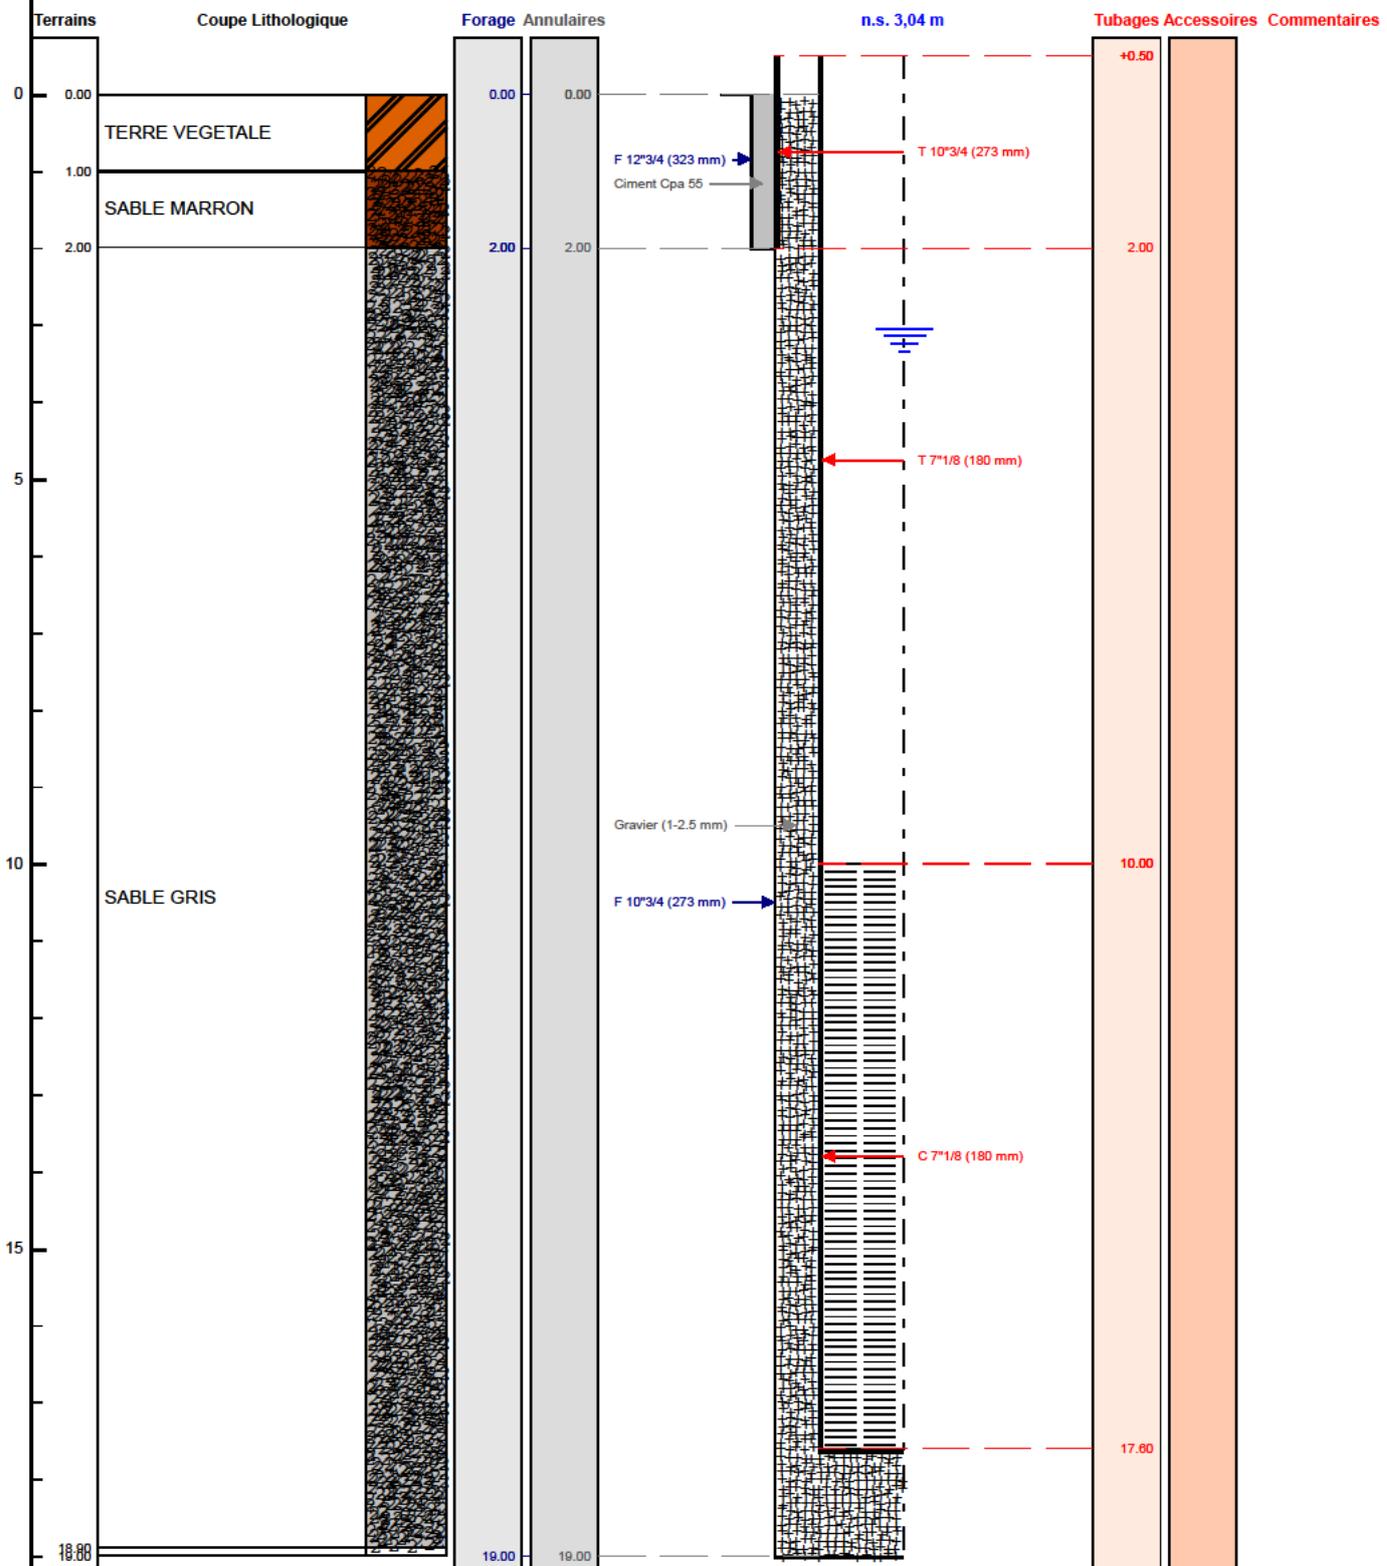

Le ...../...../..... à .....

CERTIFIE CONFORME A L'OUVRAGE EXECUTE

Tampon et signature du chef d'entreprise