

DOSSIER TECHNIQUE

FORAGE D'EAU N°1

Entreprise:	SAS FORAQUITAINE
Client:	
Maître d'oeuvre:	
Exploitant:	

Code National BSS : BSS004HLVV / F1

N° Déclaration ** :

Police de l'eau * :

* Numéro de déclaration au titre de la police de l'eau

** N° d'enregistrement de déclaration préalable

Lieu de l'ouvrage :

33610 CESTAS

Coordonnées : **Longitude** 406 032 **Latitude** 6 405 040 **Altitude :** 0.00 m
Zone Lambert-93 métrique

Nombre de forages : 1

Date début de l'ouvrage : 07/02/2023

Resp. M. Ouvrage :

Date fin de l'ouvrage : 15/02/2023

Resp. M. Oeuvre :

Machine : Failing1500

Resp. Chantier :

Date début pompage : 15/02/2023

Niveau statique non perturbé : 1.80 m

Date fin de pompage : 15/02/2023

Débit Maxi. d'essai : 14.40 m3/h

Nombre de nappes identifiées :

Rabattement correspondant : 1.80 m

Notes :

TRONCONS de L'OUVRAGE

FORAGE D'EAU N°1

Client:

Maître d'oeuvre:

Lieu de l'ouvrage :

33610

CESTAS

LITHOLOGIE

De	à	Libellé
0.00	0.20	Remblai
0.20	2.00	Terre vegetale
2.00	6.00	Sable marron
6.00	8.00	Sable jaune
8.00	17.00	Sable blanc
17.00	18.50	Tourbe et argile

FORAGE

De	à	Ø"	Ømm	Mode de forage	Fluide de forage
0.00	2.00	13"3/4	350.00	Tariere	Eau-claire
2.00	18.50	12"3/4	323.00	Battage	Eau-claire

* Reconnaissance

TUBAGE

De	à	Ø"	Ømm	Epais.	Ecra.	Nature du tubage	Type	Slot	Vide %
-0.50	2.00	12"3/4	323.00	6.30		Acier-ordinaire	Tube-plein		
-0.50	7.50	9"7/8	250.00	3.00		P.v.c.-lisse	Tube-plein		
7.50	18.50	9"7/8	250.00	3.00		P.v.c.	Crepine fentes	0.75	

REMPLISSAGE

De	à	Ø"	Ømm	Matériau	Nature	Méthode de pose	Texture	Gra. (mm)	Vol. m3
0.00	2.00	12"3/4	323.00	Ciment	Cpa 55	Sous pression			0.15
0.00	18.36	9"7/8	250.00	Gravier	Graviers de silacq	Circulation inverse	Roule	1.00-2.50	0.68

Client :

Maitre d'oeuvre :

Localisation de l'ouvrage :

33610 CESTAS

Coordonnées de l'ouvrage :

Lambert-93 métrique

Longitude (X): 406 032


Latitude (Y): 6 405 040

Altitude sol (Z): +0,000 m

Echelle : 1/95

Profondeurs en m au-dessous du repère zéro sol (signe + au-dessus)

Nombre de forages : 1

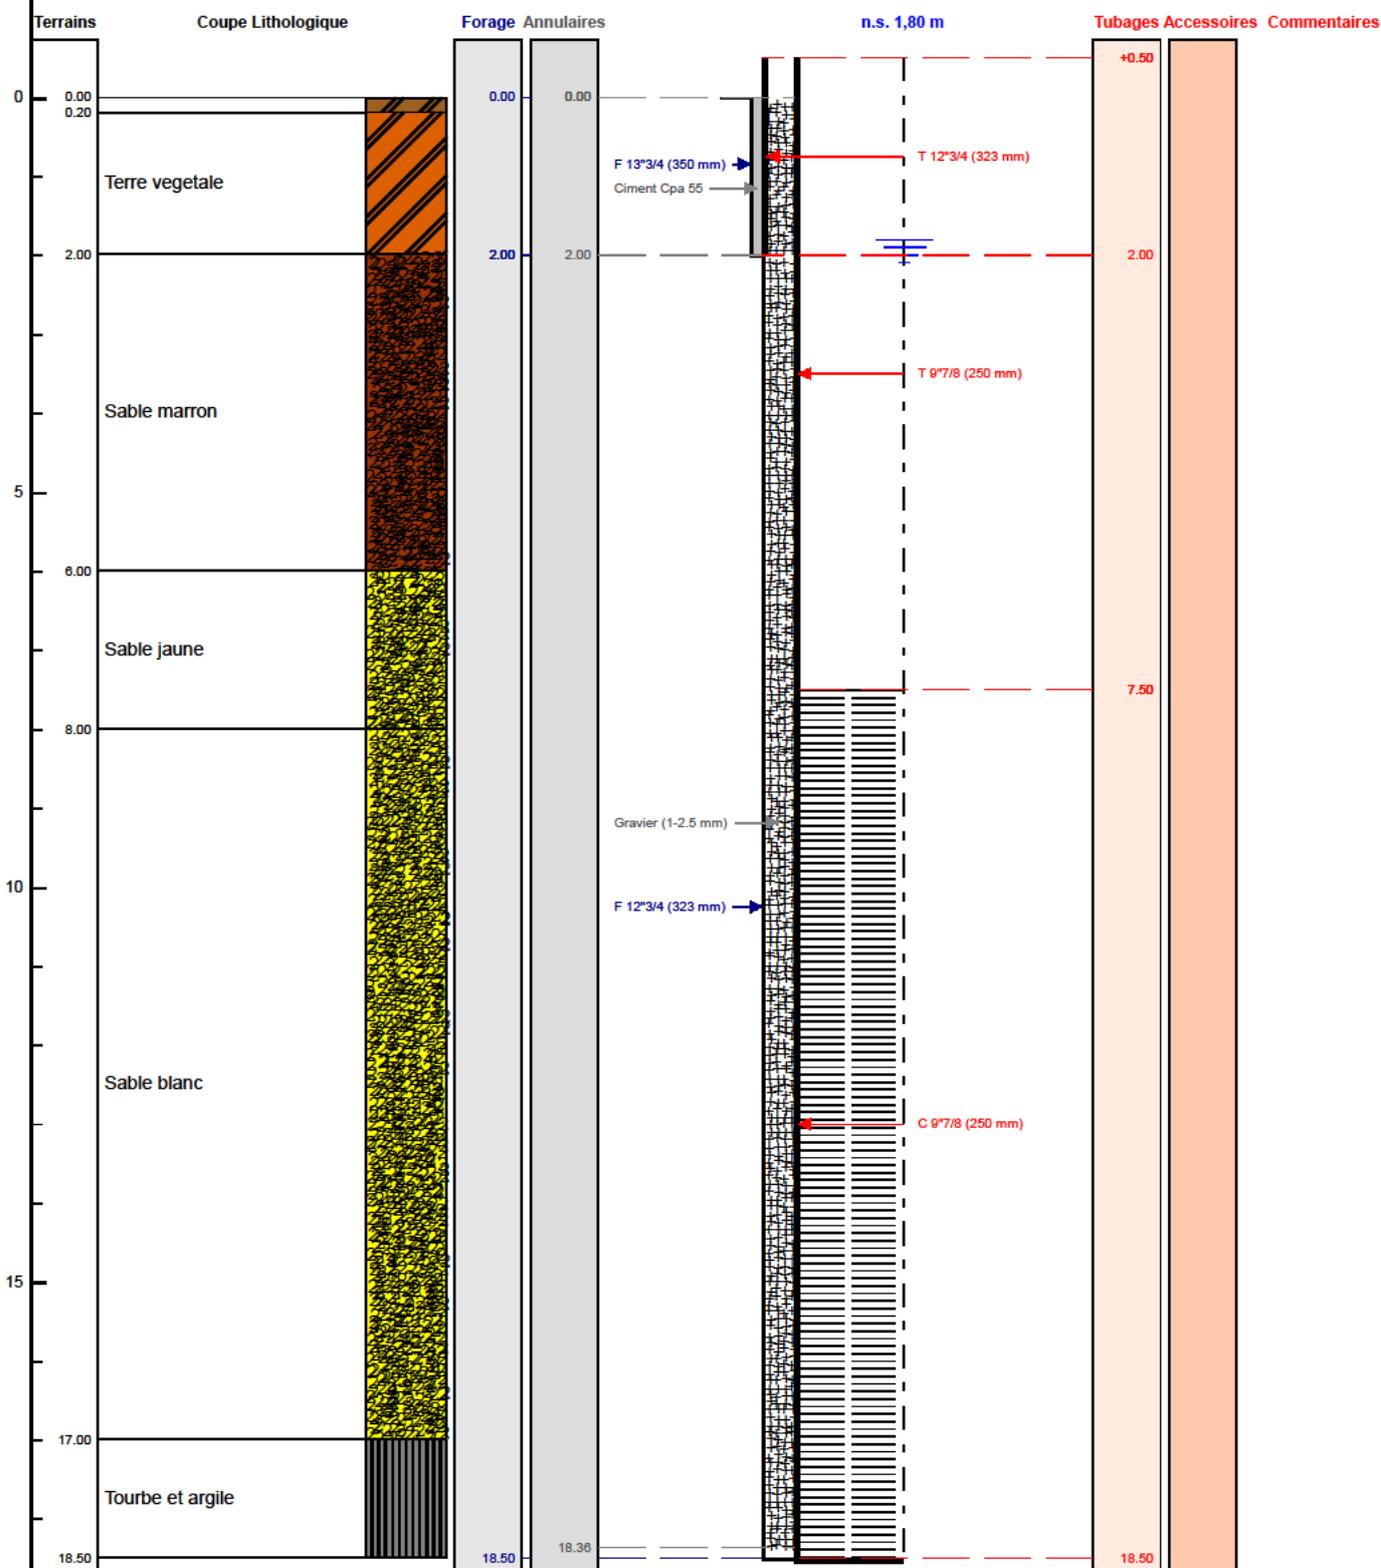

Le/...../..... à

CERTIFIE CONFORME A L'OUVRAGE EXECUTE

Tampon et signature du chef d'entreprise