

TRONCONS de L'OUVRAGE

FORAGE D'EAU N°3

Client:

Maître d'oeuvre:

Lieu de l'ouvrage :

33610

CESTAS

LITHOLOGIE

De	à	Libellé
0.00	1.00	Terre vegetale et alios
1.00	2.00	Sable marron
2.00	5.00	Sable jaune
5.00	17.00	Sable blanc
17.00	17.50	Tourbe

FORAGE

De	à	Ø"	Ømm	Mode de forage	Fluide de forage
0.00	1.00	13"3/4	350.00	Tariere	Eau-claire
1.00	17.50	12"3/4	323.00	Battage	Eau-claire

* Reconnaissance

TUBAGE

De	à	Ø"	Ømm	Epais.	Ecra.	Nature du tubage	Type	Slot	Vide %
-0.50	1.00	12"3/4	323.00	6.30		Acier-ordinaire	Tube-plein		
-0.50	8.80	9"7/8	250.00	9.00		P.v.c.-lisse	Tube-plein		
8.80	15.70	9"7/8	250.00	9.00		P.v.c.	Crepine fentes	0.75	

REEMPLISSAGE

De	à	Ø"	Ømm	Matériau	Nature	Méthode de pose	Texture	Gra. (mm)	Vol. m3
0.00	1.00	12"3/4	323.00	Ciment	Cpa 55	Sous pression			0.10
0.00	17.50	9"7/8	250.00	Gravier	Graviers de silacq	Circulation inverse	Roule	1.00-2.50	0.69

Code BSS : BSS004HLVY / F3

FORAGE D'EAU N°3

Travaux réalisés :
du : 24/02/2023 au : 28/02/2023

1/1

Client :

Maitre d'oeuvre :

Localisation de l'ouvrage :

33610 CESTAS

Coordonnées de l'ouvrage :

Lambert-93 métrique

Longitude (X): 406 167


Latitude (Y): 6 405 304

Altitude sol (Z): +0,000 m

Echelle : 1/90

Profondeurs en m au-dessous du repère zéro sol (signe + au-dessus)

Nombre de forages : 1

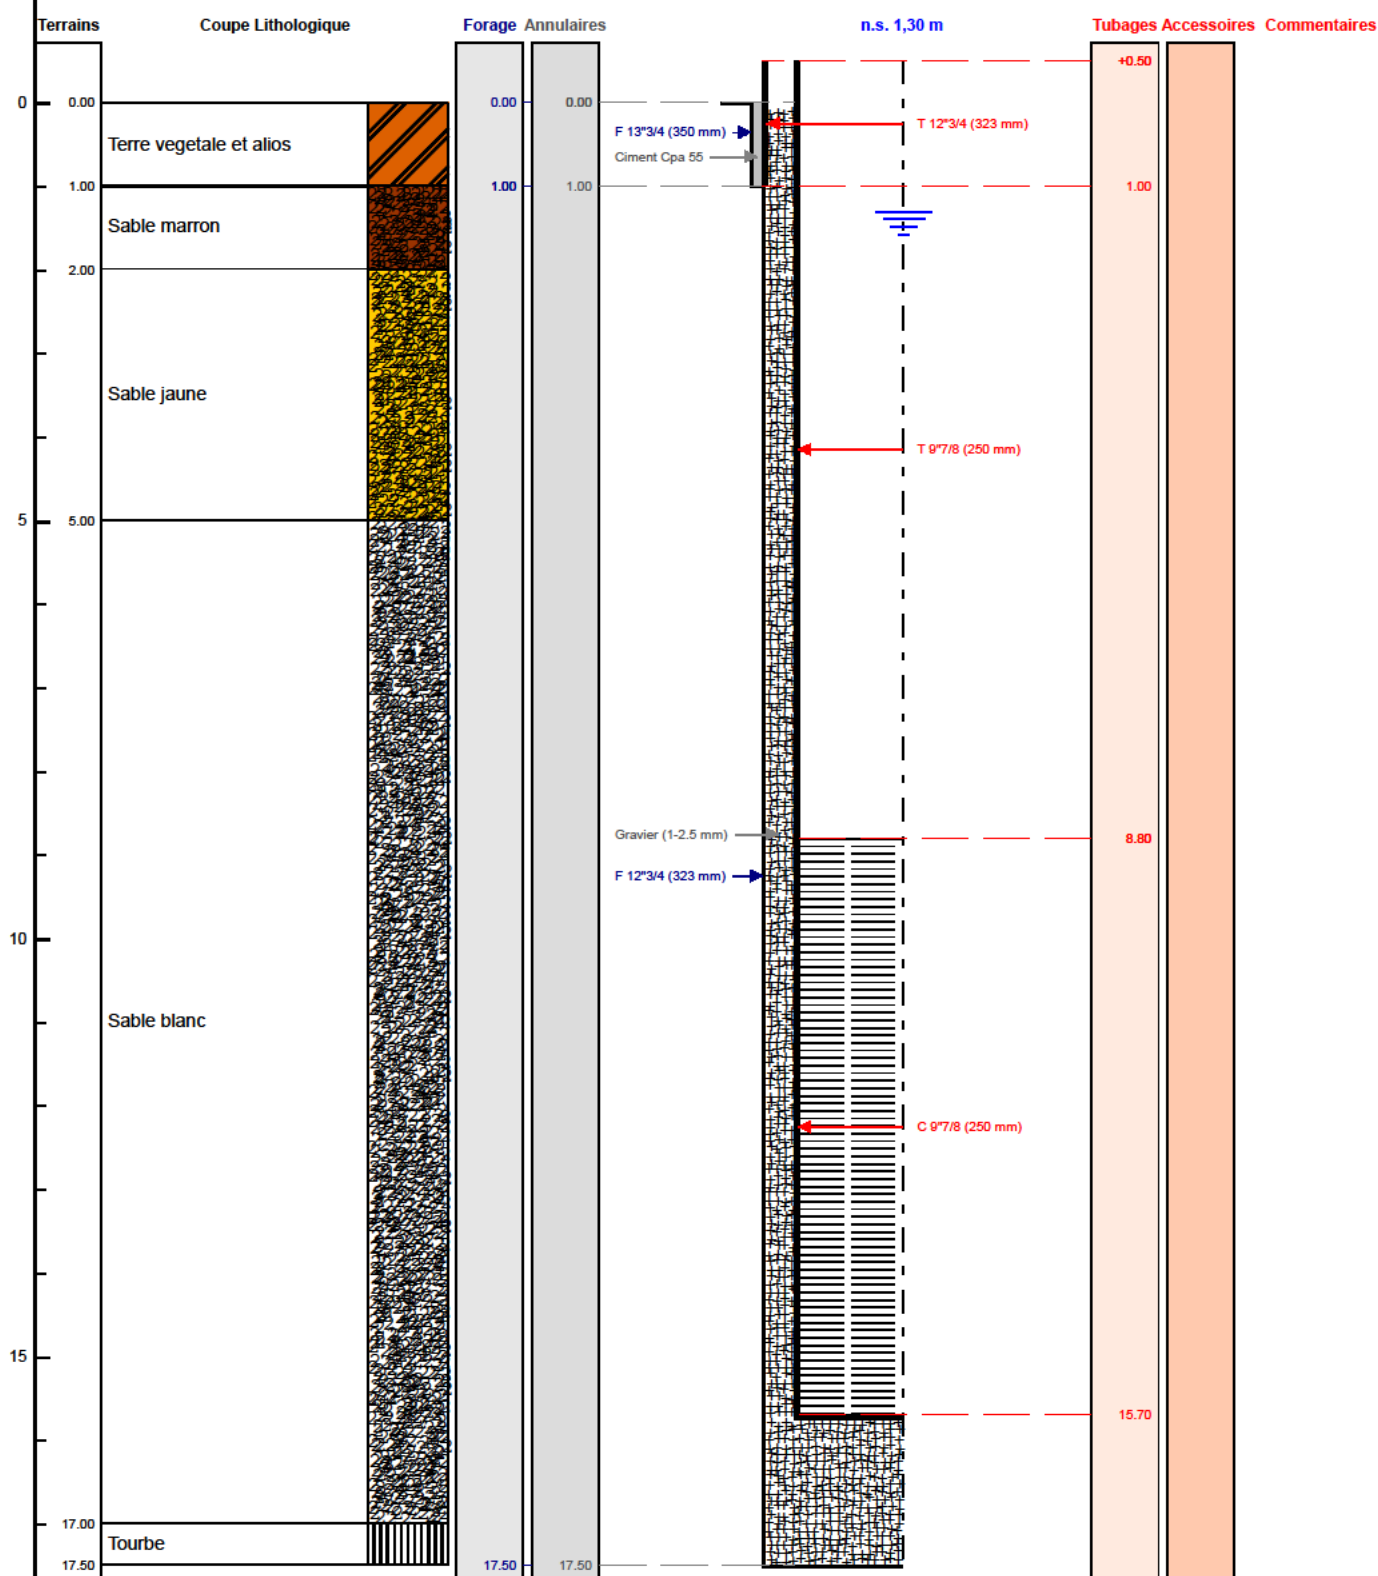

Le à

CERTIFIE CONFORME A L'OUVRAGE EXECUTE

Tampon et signature du chef d'entreprise