

# DOSSIER TECHNIQUE

## FORAGE D'EAU N°7

**Entreprise:** SAS FORAQUITAINE

**Client:**

**Maître d'oeuvre:**

**Exploitant:**

**Code National BSS :** BSS004HLWC / F7

**N° Déclaration \*\* :**

**Police de l'eau \* :**

\* Numéro de déclaration au titre de la police de l'eau

\*\* N° d'enregistrement de déclaration préalable

**Lieu de l'ouvrage :**

33610 CESTAS

**Coordonnées :**      **Longitude**      406 348      **Latitude**      6 400 447      **Altitude :**      0.00    m

**Zone**    Lambert-93 métrique

**Nombre de forages :** 1

**Date début de l'ouvrage :** 15/03/2023

**Resp. M. Ouvrage :**

**Date fin de l'ouvrage :** 17/03/2023

**Resp. M. Oeuvre :**

**Machine :** FAILING 1500

**Resp. Chantier :**

**Date début pompage :** 17/03/2023

**Niveau statique non perturbé :** 1.13 m

**Date fin de pompage :** 17/03/2023

**Débit Maxi. d'essai :** 6.66 m3/h

**Nombre de nappes identifiées :**

**Rabattement correspondant :** 0.57 m

**Notes :** F33

## TRONCONS de L'OUVRAGE

## FORAGE D'EAU N°7

Client:

Maître d'oeuvre:

Lieu de l'ouvrage :

33610

CESTAS

## LITHOLOGIE

De	à	Libellé
0.00	1.50	TERRE VEGETALE ET ALIOS
1.50	4.00	SABLE JAUNE
4.00	12.50	SABLE BLANC
12.50	13.00	ARGILE GRISE

## FORAGE

De	à	Ø"	Ømm	Mode de forage	Fluide de forage
0.00	1.50	13"3/4	350.00	Tariere	Eau-claire
1.50	13.00	12"3/4	323.00	Battage	Eau-claire

\* Reconnaissance

## TUBAGE

De	à	Ø"	Ømm	Epais.	Ecra.	Nature du tubage	Type	Slot	Vide %
-0.50	1.50	12"3/4	323.00	6.30		Acier-ordinaire	Tube-plein		
-0.50	6.28	9"7/8	250.00	9.00		P.v.c.-lisse	Tube-plein		
6.28	12.78	9"7/8	250.00	9.00		P.v.c.	Crepine fentes	0.75	

## REEMPLISSAGE

De	à	Ø"	Ømm	Matériau	Nature	Méthode de pose	Texture	Gra. (mm)	Vol. m3
0.00	1.50	12"3/4	323.00	Ciment	Cpa 55	Sous pression			0.10
0.00	13.00	9"7/8	250.00	Gravier	Graviers de silacq	Circulation inverse	Roule	1.00-2.50	0.42

Code BSS : BSS004HLWC / F7

## FORAGE D'EAU N°7

Travaux réalisés :  
du : 15/03/2023 au : 17/03/2023

1/1

Client :

Maitre d'oeuvre :

Localisation de l'ouvrage :

33610 CESTAS

Coordonnées de l'ouvrage :

Lambert-93 métrique

Longitude (X): 406 348


Latitude (Y): 6 400 447

Altitude sol (Z): +0,000 m

Echelle : 1/68

Profondeurs en m au-dessous du repère zéro sol (signe + au-dessus)

Nombre de forages : 1

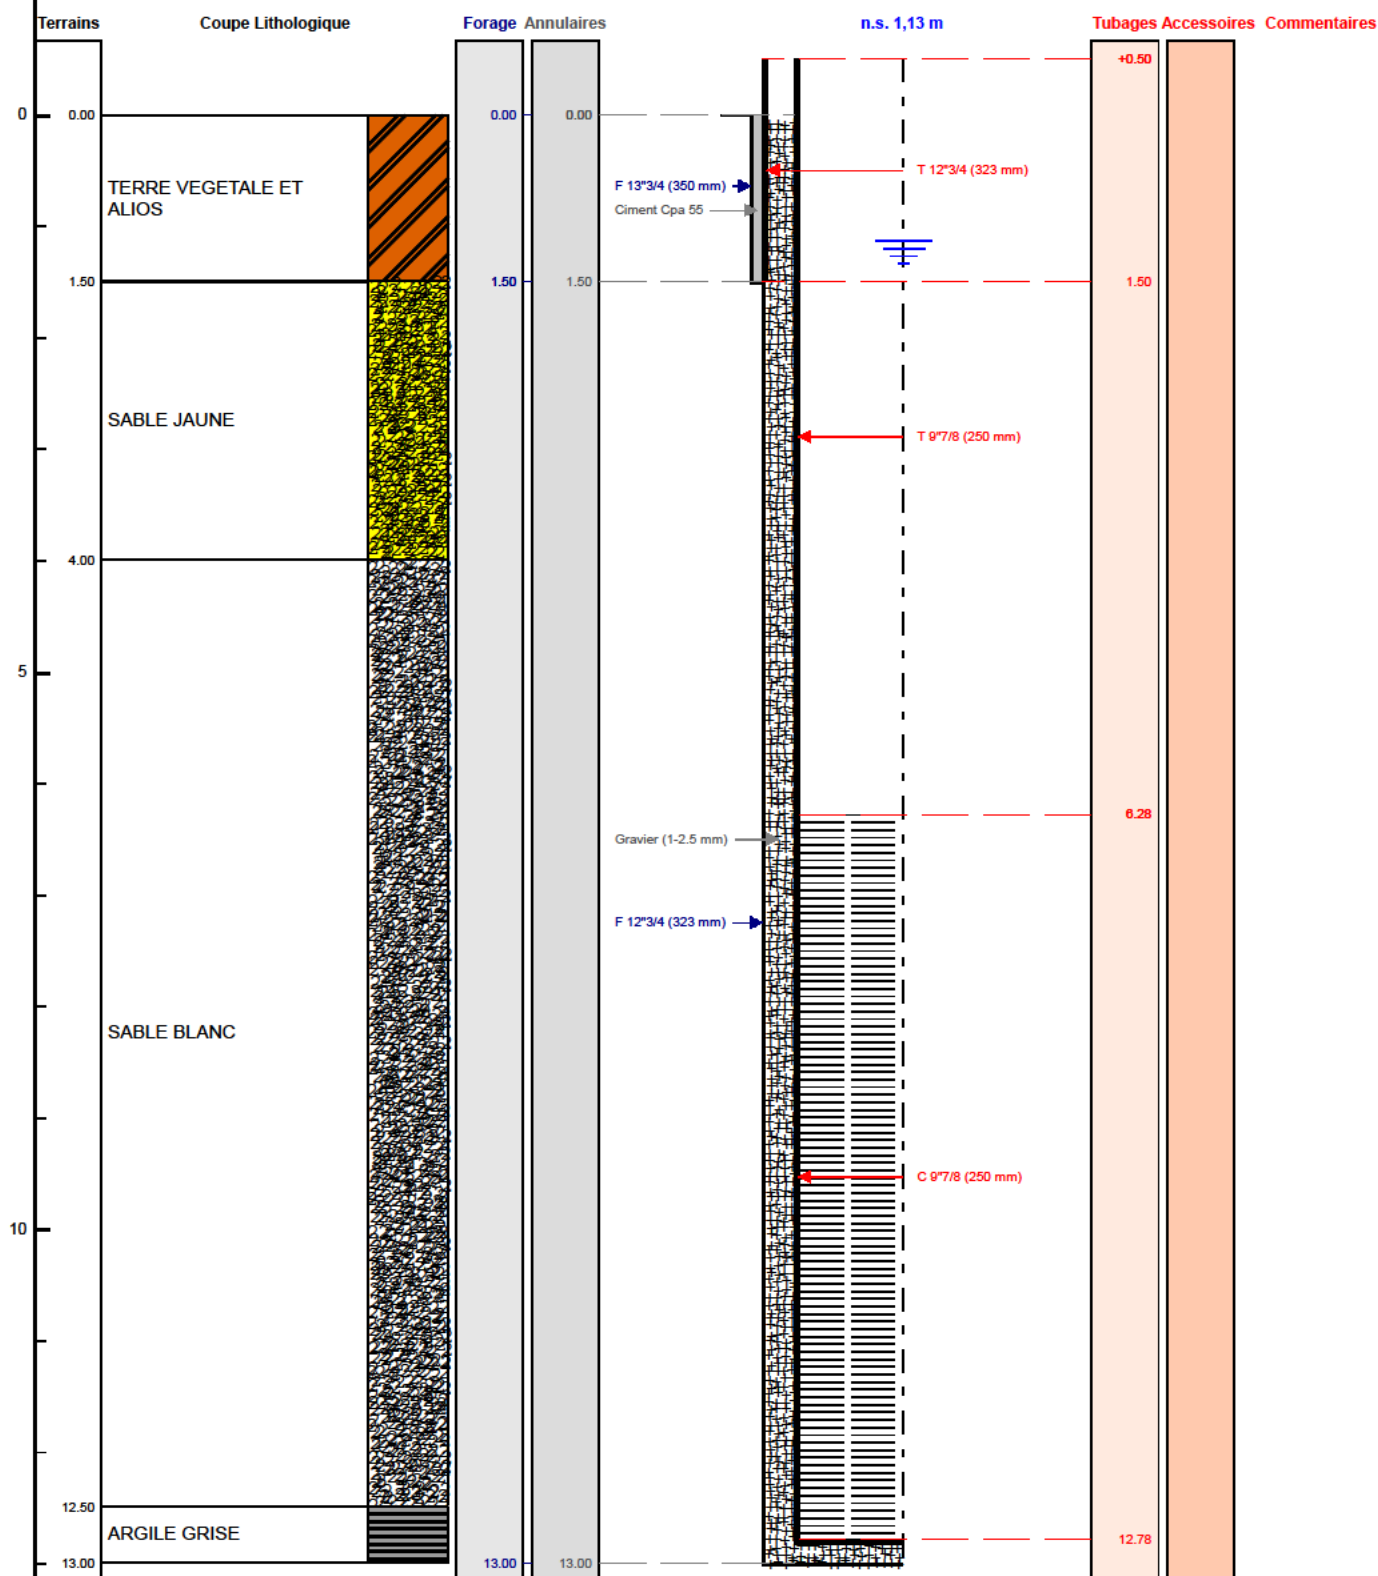

Le ...../...../..... à .....

CERTIFIE CONFORME A L'OUVRAGE EXECUTE

Tampon et signature du chef d'entreprise