

# DOSSIER TECHNIQUE

## FORAGE D'EAU

Entreprise: BOURGEOIS FORAGE

Client:

Maître d'oeuvre:

Exploitant:

Code National BSS :

N° Déclaration \*\* :

Police de l'eau \* :

\* Numéro de déclaration au titre de la police de l'eau

\*\* N° d'enregistrement de déclaration préalable

Lieu de l'ouvrage :

89120 ST DENIS SUR OUANNE

Coordonnées :      **Longitude**      0      **Latitude**      0      Altitude :      0.00 m  
**Zone**      Lambert 1 carto métrique

Nombre de forages : 1

Date début de l'ouvrage : 03/04/2023

Resp. M. Ouvrage :

Date fin de l'ouvrage : 04/04/2023

Resp. M. Oeuvre :

Machine : STENUICK 440

Resp. Chantier :

Date début pompage :      Niveau statique non perturbé : 10.15 m

Date fin de pompage :      Débit Maxi. d'essai : 6.00 m3/h

Nombre de nappes identifiées :      Rabattement correspondant : 11.35 m

Notes : REALISATION D'UN FORAGE DE REINJECTION DE 32 METRES

## TRONCONS de L'OUVRAGE

## FORAGE D'EAU

Client:

Maître d'oeuvre:

Lieu de l'ouvrage :

89120

ST DENIS SUR OUANNE

## LITHOLOGIE

De	à	Libellé
0.00	2.50	ARGILE A SILEX
2.50	4.50	ARGILE SABLEUSE A SILEX
4.50	32.00	CRAIE BLANCHE A SILEX

## FORAGE

De	à	Ø"	Ømm	Mode de forage	Fluide de forage
0.00	32.00	8"	203.00	Rotary	Eau-claire

\* Reconnaissance

## TUBAGE

De	à	Ø"	Ømm	Epais.	Ecra.	Nature du tubage	Type	Slot	Vide %
0.00	16.00	4"7/8	125.00	5.00		P.v.c.-lisse	Tube-plein		
16.00	32.00	4"7/8	125.00	5.00		P.v.c.-lisse	Crepine fentes	1.00	

## REMPLISSAGE

De	à	Ø"	Ømm	Matériau	Nature	Méthode de pose	Texture	Gra. (mm)	Vol. m3
1.00	11.00	4"7/8	125.00	Ciment	Coulis	Injection par canne			0.20
11.00	13.00	4"7/8	125.00	Billes-argile	Oregonite				0.04
13.00	32.00	4"7/8	125.00	Gravier	Graviers de loire	Gravitaire	Roule	4.00-8.00	0.38

## ACCESSOIRE

De	à	Type d'accessoire
0.00	0.00	Capot
32.00	32.00	Bouchon



# FORAGE D'EAU

Client :

Maitre d'oeuvre :

Localisation de l'ouvrage :

89120 ST DENIS SUR OUANNE

Travaux réalisés :

du : 03/04/2023 au : 04/04/2023

Coordonnées de l'ouvrage :

Lambert 1 carto métrique

Longitude (X):

Latitude (Y):


Altitude sol (Z):

+0,000 m

Echelle : 1/161

Profondeurs en m au-dessous du repère zéro sol (signe + au-dessus)

Nombre de forages : 1

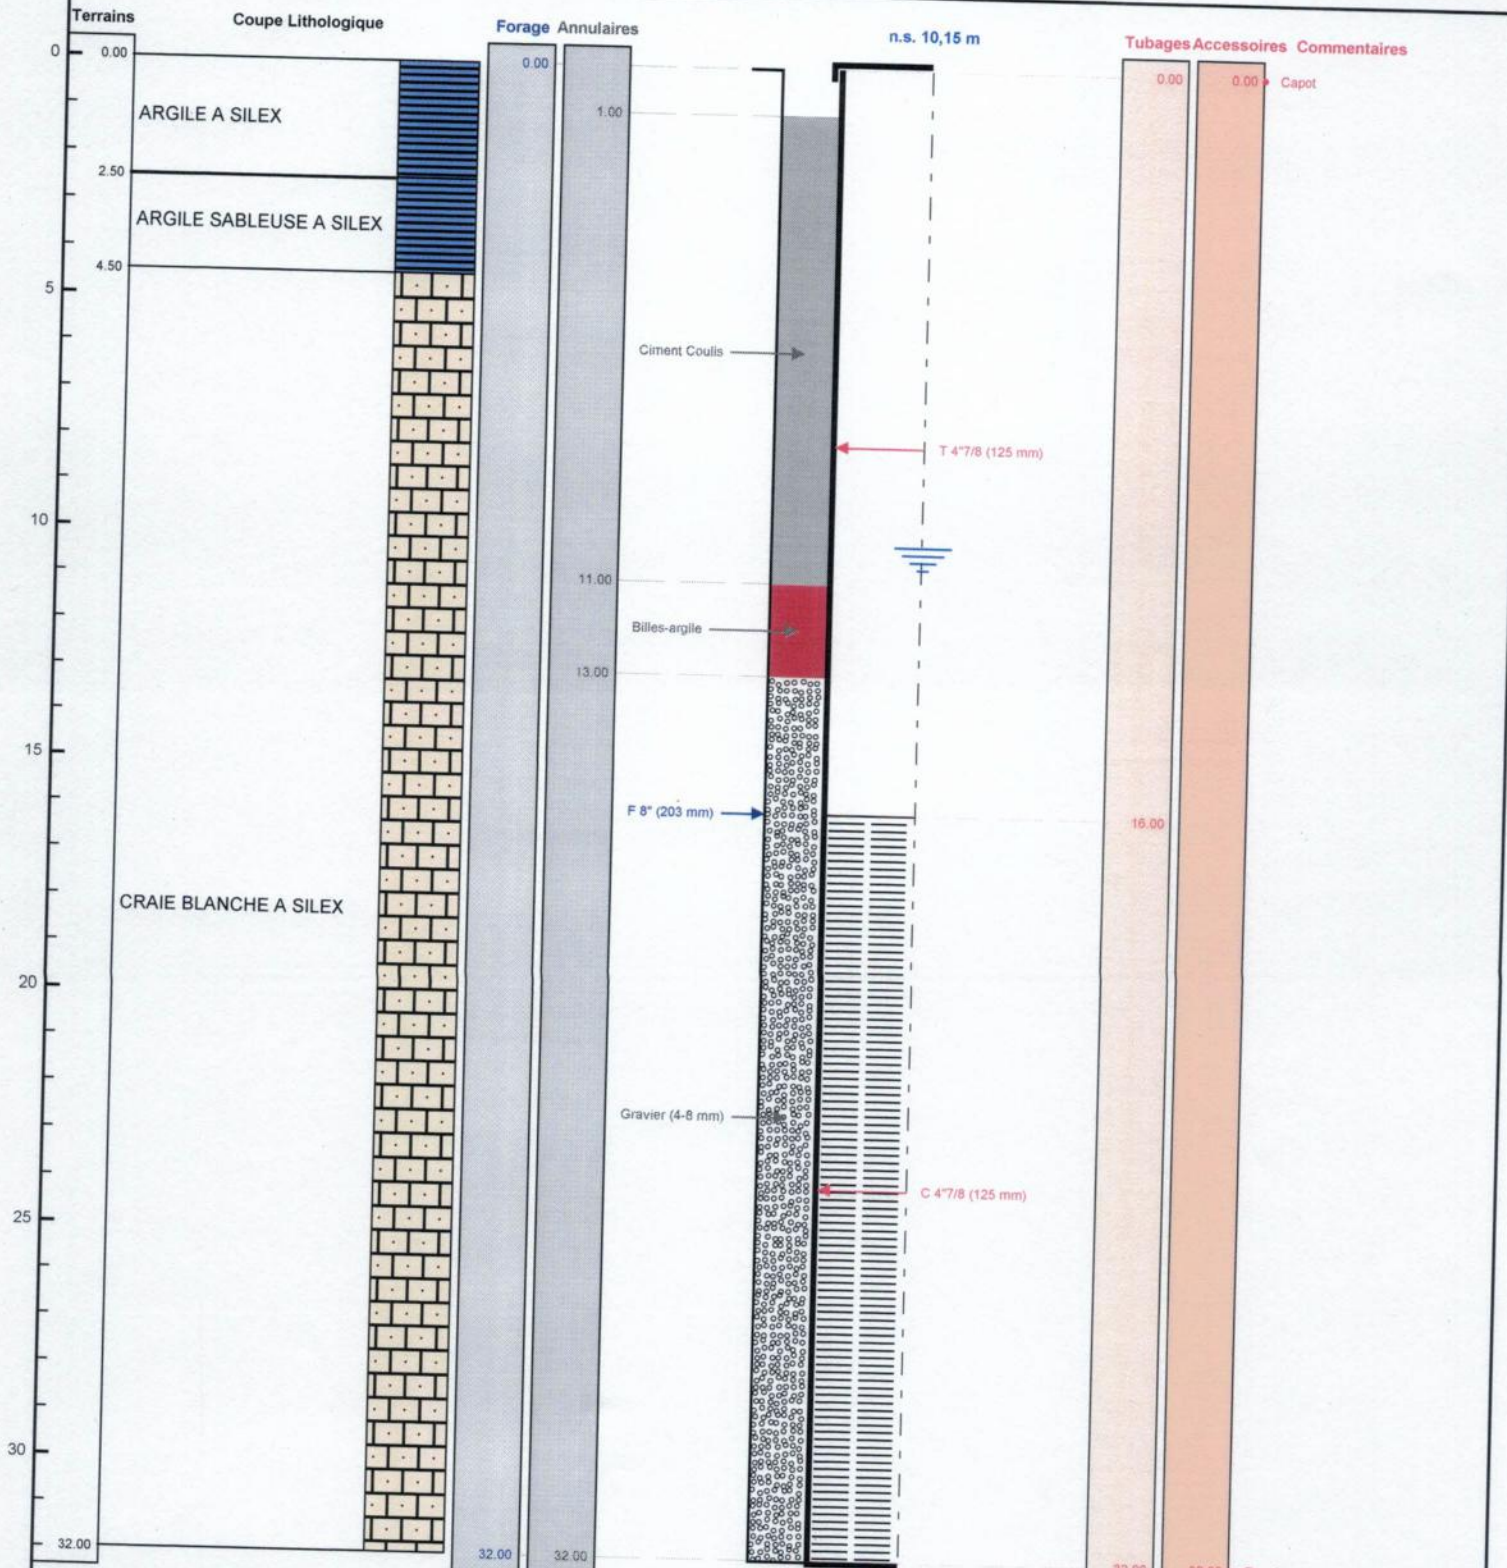

Le 30/04/2023 à

CERTIFIE CONFORME A L'OUVRAGE EXECUTE

Tampon et signature du chef d'entreprise

Lambert 1 carto métrique Long.: 0 Lat.: 0 Alt.: +0,