

# DOSSIER TECHNIQUE

## FORAGE D'EAU 52 ML

Entreprise:	SARL BREBANT FORAGE
Client:	
Maître d'oeuvre:	
Exploitant:	

Code National BSS :

N° Déclaration \*\* :

Police de l'eau \* :

\* Numéro de déclaration au titre de la police de l'eau

\*\* N° d'enregistrement de déclaration préalable

**Lieu de l'ouvrage :** Quathoule

50210 MONTPINCHON

**Coordonnées :**      **Longitude**      0      **Latitude**      0      **Altitude :**      0.00 m  
**Zone**      Lambert 1 carto métrique

**Nombre de forages :** 1

**Date début de l'ouvrage :** 20/02/2023

**Resp. M. Ouvrage :**

**Date fin de l'ouvrage :** 20/02/2023

**Resp. M. Oeuvre :**

**Machine :** Stenuick

**Resp. Chantier :**

**Date début pompage :**      **Niveau statique non perturbé :**      3.00 m

**Date fin de pompage :**      **Débit Maxi. d'essai :**      0.00 m3/h

**Nombre de nappes identifiées :**      **Rabattement correspondant :**      0.00 m

**Notes :**      POMPAGE MAXIMUM: 6 M3 / HEURE

## TRONCONS de L'OUVRAGE

## FORAGE D'EAU 52 ML

Client:	L		
Maître d'oeuvre:	BREBANT FORAGE		
Lieu de l'ouvrage :	Quathoule		
	50210	MONTPINCHON	

## LITHOLOGIE

De	à	Libellé
0.00	1.00	TERRE
1.00	6.00	SCHISTE MARRON
6.00	52.00	SCHISTE BLEU PASSAGE MARRON

## FORAGE

De	à	Ø"	Ømm	Mode de forage	Fluide de forage
0.00	10.00	10"	254.00	M.f.t.	Air
10.00	52.00	6"1/2	165.00	M.f.t.	Air

\* Reconnaissance

## ARRIVEES D'EAU

Profondeur (m)	Débit (m3/heure)
25.00	2.00
30.00	5.00
40.00	10.00
52.00	12.00

## TUBAGE

De	à	Ø"	Ømm	Epais.	Ecra.	Nature du tubage	Type	Slot	Vide %
0.00	24.00	4"7/8	125.00	0.00		P.v.c.	Tube-plein		
24.00	32.00	4"7/8	125.00	0.00		P.v.c.	Crepine fentes		
32.00	36.00	4"7/8	125.00	0.00		P.v.c.	Tube-plein		
36.00	40.00	4"7/8	125.00	0.00		P.v.c.	Crepine fentes		
40.00	48.00	4"7/8	125.00	0.00		P.v.c.	Tube-plein		
48.00	52.00	4"7/8	125.00	0.00		P.v.c.	Crepine fentes		

## REMPLISSAGE

De	à	Ø"	Ømm	Matériau	Nature	Méthode de pose	Texture	Gra. (mm)	Vol. m3
0.00	9.00	4"7/8	125.00	Ciment	Ciment-bentonite	Sous pression			
9.00	10.00	4"7/8	125.00	Billes-argile	Compactonite				

# FORAGE D'EAU 52 ML

**Travaux réalisés :**

1/1

du : 20/02/2023 au : 20/02/2023

**Client :**

**Maitre d'oeuvre :**

**BREBANT FORAGE**

**Localisation de l'ouvrage :**

**Quathoule**

**50210**

**MONTPINCHON**

**Coordonnées de l'ouvrage :**

Lambert 1 carto métrique

Longitude (X):

0

Latitude (Y):

0


Altitude sol (Z):

+0,000 m

Echelle : 1/261

Profondeurs en m au-dessous du repère zéro sol (signe + au-dessus)

Nombre de forages : 1

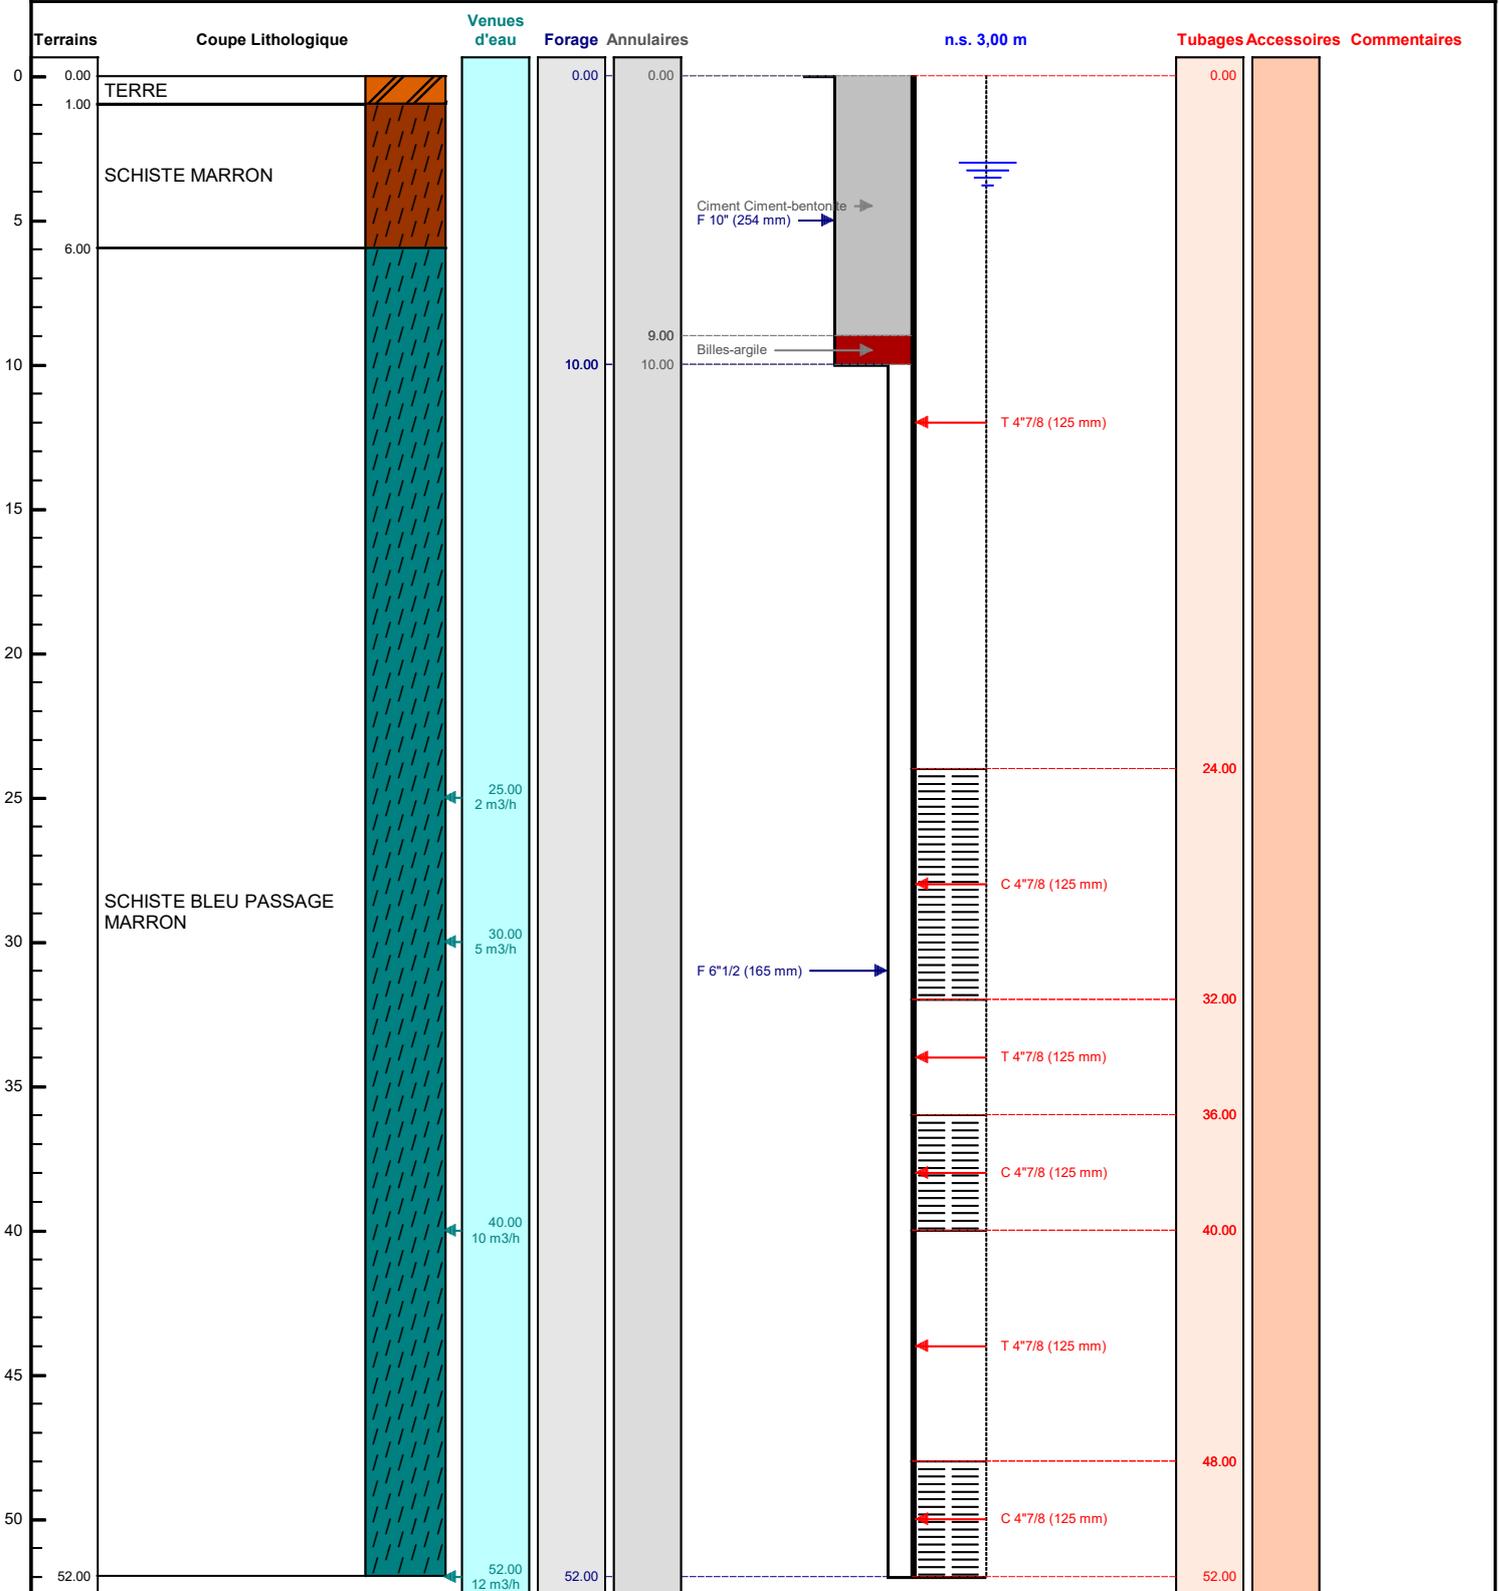

Le ...../...../..... à .....  
**CERTIFIE CONFORME A L'OUVRAGE EXECUTE**  
 Tampon et signature du chef d'entreprise