

DOSSIER TECHNIQUE

FORAGE D'EAU

Entreprise:	NORMANDIE FORAGE
Client:	
Maître d'œuvre:	
Exploitant:	

Code National BSS : **SSON/GERE**

N° Déclaration ** : 12676

Police de l'eau *

* Numéro de déclaration au titre de la police de l'eau

** N° d'enregistrement de déclaration préalable

Lieu de l'ouvrage : 16 RUE DES PREMONTRES
14700 FALAISE

Coordonnées : Longitude 0 Latitude 0 Altitude : 0.00 m
Zone Lambert 1 carto métrique

Nombre de forages : 1

Date début de l'ouvrage : 18/01/2023

Resp. M. Ouvrage :

Date fin de l'ouvrage : 18/01/2023

Resp. M. Oeuvre :

Machine : ECOFORE

Resp. Chantier :

Date début pompage :

Niveau statique non perturbé : 12.00 m

Date fin de pompage :

Débit Max. d'essai : 2.00 m3/h

Nombre de nappes identifiées :

Rabatement correspondant : 0.00 m

Notes : FORAGE DE PRELEVEMENT

TRONCONS de L'OUVRAGE

FORAGE D'EAU

Client:

Maitre d'oeuvre:

Lieu de l'ouvrage : 10 RUE DES PREMONTRES

14 00 FALAISE

LITHOLOGIE

De	à	Libellé
0.00	1.00	TERRE
1.00	2.00	CALCAIRE BLANC + ARGILE ROUGE
2.00	21.00	ALTERNANCE CALCAIRE MARRON, ROUGE, JAUNE ET GRIS + ARGILE
21.00	32.00	CALCAIRE GRIS
32.00	54.00	SCHISTE BLEU

FORAGE

De	a	Ø"	Ømm	Mode de forage	Fluide de forage
0.00	10.00	8"7/8	225.00	M.I.t.	Air
10.00	54.00	6"1/2	165.00	M.I.t.	Air

* Reconnaissance

ARRIVEES D'EAU

Profondeur (m)	Débit (m3/heure)
33.00	1.00

TUBAGE

De	a	Ø"	Ømm	Epais	Ecran	Nature du tubage	Type	Slot	Vide %
0.00	26.00	4"7/8	125.00	0.00		P.v.c.	Tube-plein		
26.00	30.00	4"7/8	125.00	0.00		P.v.c.	Crepine fentes		60
30.00	38.00	4"7/8	125.00	0.00		P.v.c.	Tube-plein		
38.00	42.00	4"7/8	125.00	0.00		P.v.c.	Crepine fentes		50
42.00	46.00	4"7/8	125.00	0.00		P.v.c.	Tube-plein		
46.00	50.00	4"7/8	125.00	0.00		P.v.c.	Crepine fentes		50
50.00	54.00	4"7/8	125.00	0.00		P.v.c.	Tube-plein		

REEMPLISSAGE

De	a	Ø"	Ømm	Matériau	Nature	Méthode de pose	Texture	Gra. (mm)	Vol. m3
0.00	10.00	4"7/8	125.00	Ciment	Clk	Sous pression			
10.00	54.00	4"7/8	125.00	Gravier	Graviers de loire	Gravitaire	Roulo		

FORAGE D'EAU

Travaux réalisés
du 18/01/2023 au 18/01/2023

Client :

Maitre d'oeuvre :

Localisation de l'ouvrage : 16 RUE DES PREMONTRES
14700 FALAISE

Coordonnées de l'ouvrage

Lambert 1 carte métrique

Longitude (X) :


Latitude (Y) :

Altitude sol (Z) : +0,000

Echelle : 1/271

Profondeurs en m au-dessous du repère zéro sol (signe + au-dessus)

Nombre de forages : 1

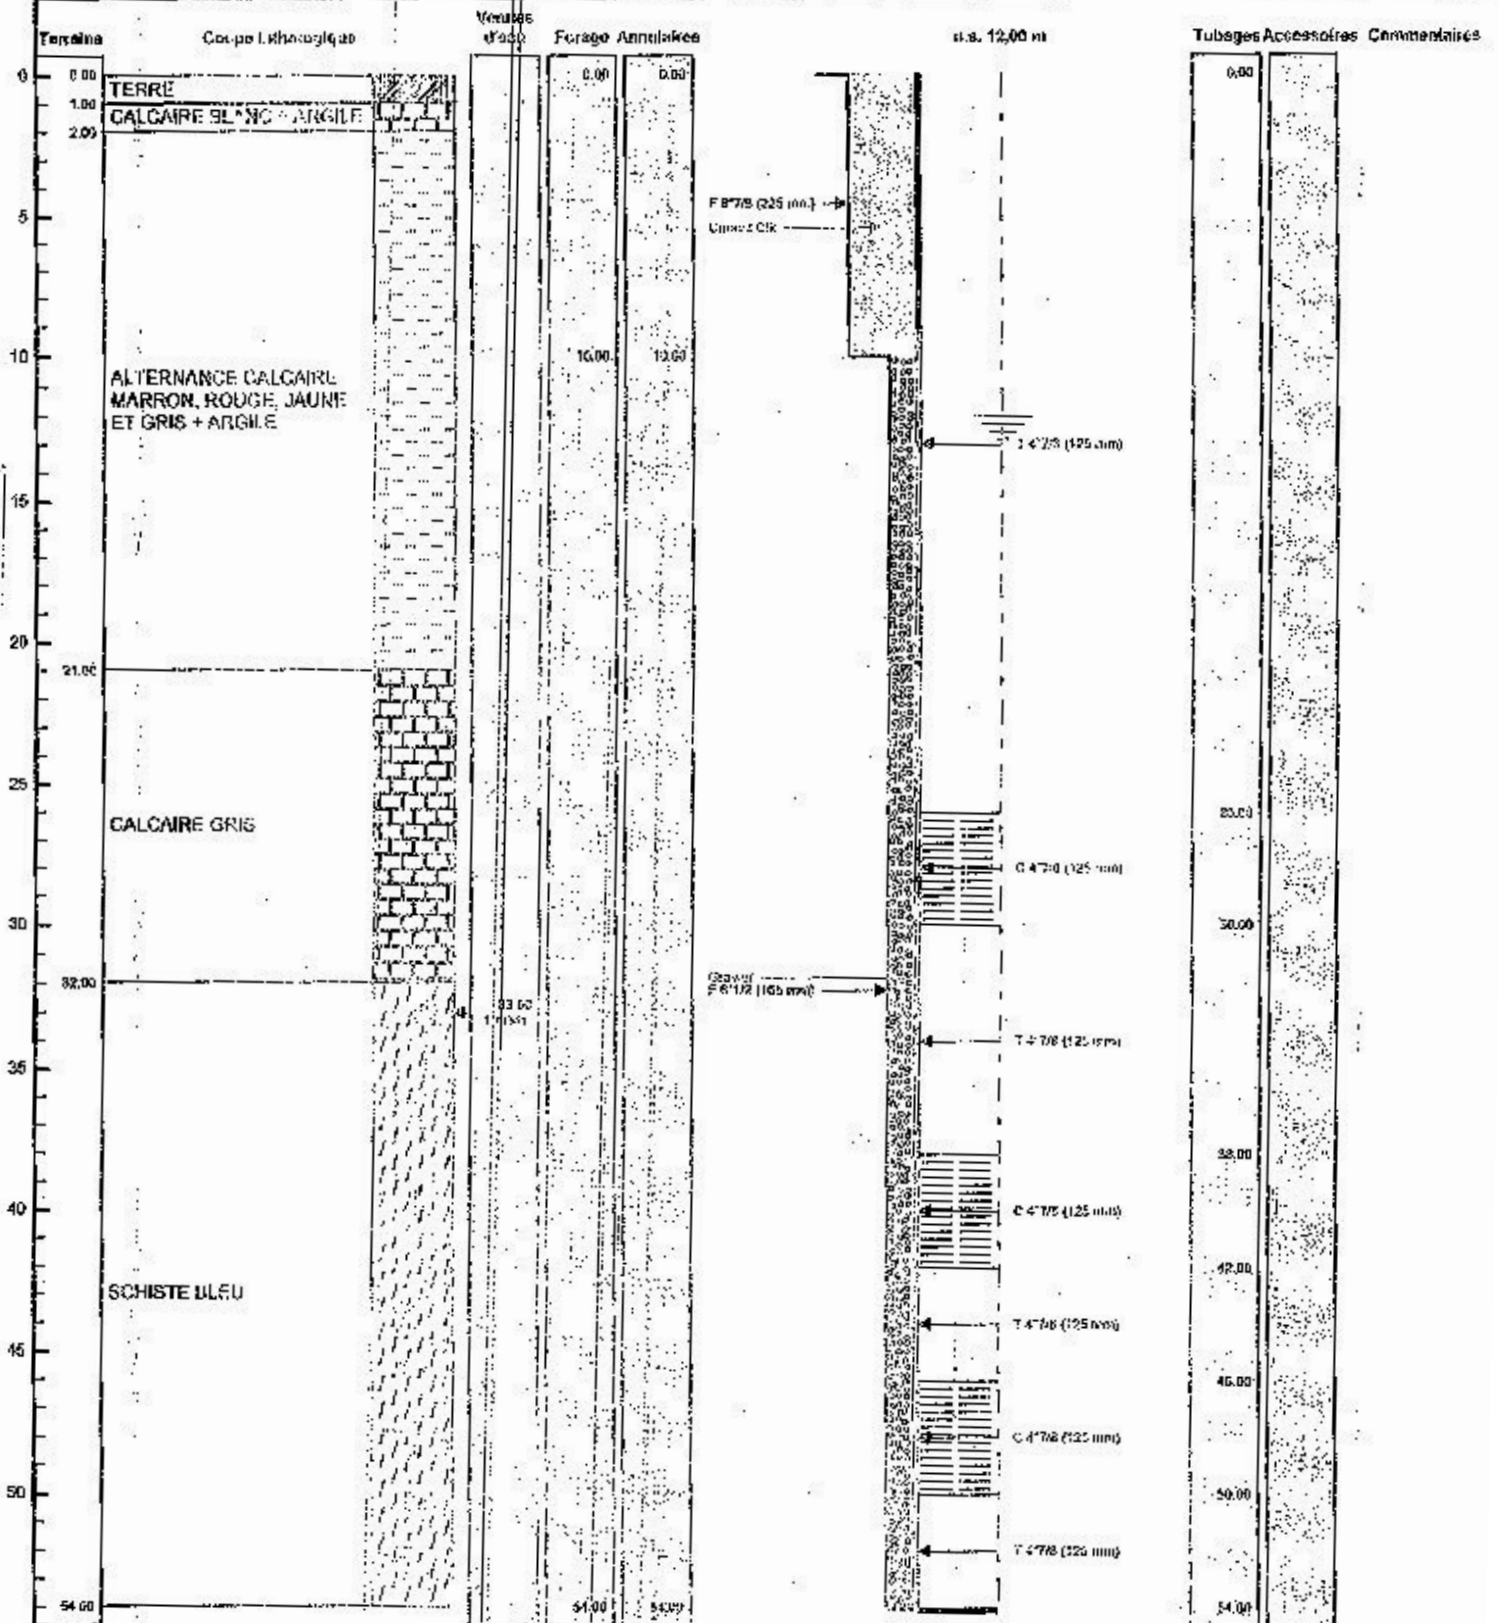

Le 18/01/2023
CERTIFIÉ CONSOMMÉ
Tampon et signature du
18/01/2023

Lambert 1 carte métrique

Alt. : +0,000 m

PAGE: 3

N° SITE 420 097 700 00024