

# DOSSIER TECHNIQUE

## FORAGE D'EAU 40 ML POMPAGE

Entreprise:	SARL BREBANT FORAGE
Client:	
Maître d'oeuvre:	
Exploitant:	

Code National BSS :

N° Déclaration \*\* :

Police de l'eau \* :

\* Numéro de déclaration au titre de la police de l'eau

\*\* N° d'enregistrement de déclaration préalable

**Lieu de l'ouvrage :** 3 Hôtel Hurel  
50750 SOULLES

**Coordonnées :** Longitude 0 Latitude 0 **Altitude :** 0.00 m  
Zone Lambert 1 carto métrique

**Nombre de forages :** 1

**Date début de l'ouvrage :** 17/02/2023

**Resp. M. Ouvrage :**

**Date fin de l'ouvrage :** 17/02/2023

**Resp. M. Oeuvre :**

**Machine :** Stenuick

**Resp. Chantier :**

**Date début pompage :** **Niveau statique non perturbé :** 3.00 m

**Date fin de pompage :** **Débit Maxi. d'essai :** 0.00 m3/h

**Nombre de nappes identifiées :** **Rabattement correspondant :** 0.00 m

**Notes :** POMPAGE MAXIMUM: 7.5 M3 / HEURE

## TRONCONS de L'OUVRAGE

### FORAGE D'EAU 40 ML POMPAGE

<b>Client:</b>	
<b>Maître d'oeuvre:</b>	
<b>Lieu de l'ouvrage :</b>	<b>3 Hôtel Hurel</b>
	<b>50750 SOULLES</b>

#### LITHOLOGIE

De	à	Libellé
0.00	1.00	TERRE
1.00	6.00	SCHISTE MARRON
6.00	40.00	SCHISTE BLEU

#### FORAGE

De	à	Ø"	Ømm	Mode de forage	Fluide de forage
0.00	10.00	10"	254.00	M.f.t.	Air
10.00	40.00	6"1/2	165.00	M.f.t.	Air

\* Reconnaissance

#### ARRIVEES D'EAU

Profondeur (m)	Débit (m3/heure)
20.00	2.00
30.00	15.00
40.00	15.00

#### TUBAGE

De	à	Ø"	Ømm	Epais.	Ecra.	Nature du tubage	Type	Slot	Vide %
0.00	16.00	4"7/8	125.00	0.00		P.v.c.	Tube-plein		
16.00	20.00	4"7/8	125.00	0.00		P.v.c.	Crepine fentes		
20.00	24.00	4"7/8	125.00	0.00		P.v.c.	Tube-plein		
24.00	32.00	4"7/8	125.00	0.00		P.v.c.	Crepine fentes		
32.00	36.00	4"7/8	125.00	0.00		P.v.c.	Tube-plein		
36.00	40.00	4"7/8	125.00	0.00		P.v.c.	Crepine fentes		

#### REMPLISSAGE

De	à	Ø"	Ømm	Matériau	Nature	Méthode de pose	Texture	Gra. (mm)	Vol. m3
0.00	9.00	4"7/8	125.00	Ciment	Ciment-bentonite	Sous pression			
9.00	10.00	4"7/8	125.00	Billes-argile	Compactonite				

# FORAGE D'EAU 40 ML POMPAGE

**Travaux réalisés :**

1/1

du : 17/02/2023 au : 17/02/2023

**Client :**

**Maitre d'oeuvre :**

**Localisation de l'ouvrage :** 3 Hôtel Hurel

**50750 SOULLES**

**Coordonnées de l'ouvrage :**

Lambert 1 carto métrique

Longitude (X):

0

Latitude (Y):

0


Altitude sol (Z):

+0,000 m

Echelle : 1/201

Profondeurs en m au-dessous du repère zéro sol (signe + au-dessus)

Nombre de forages : 1

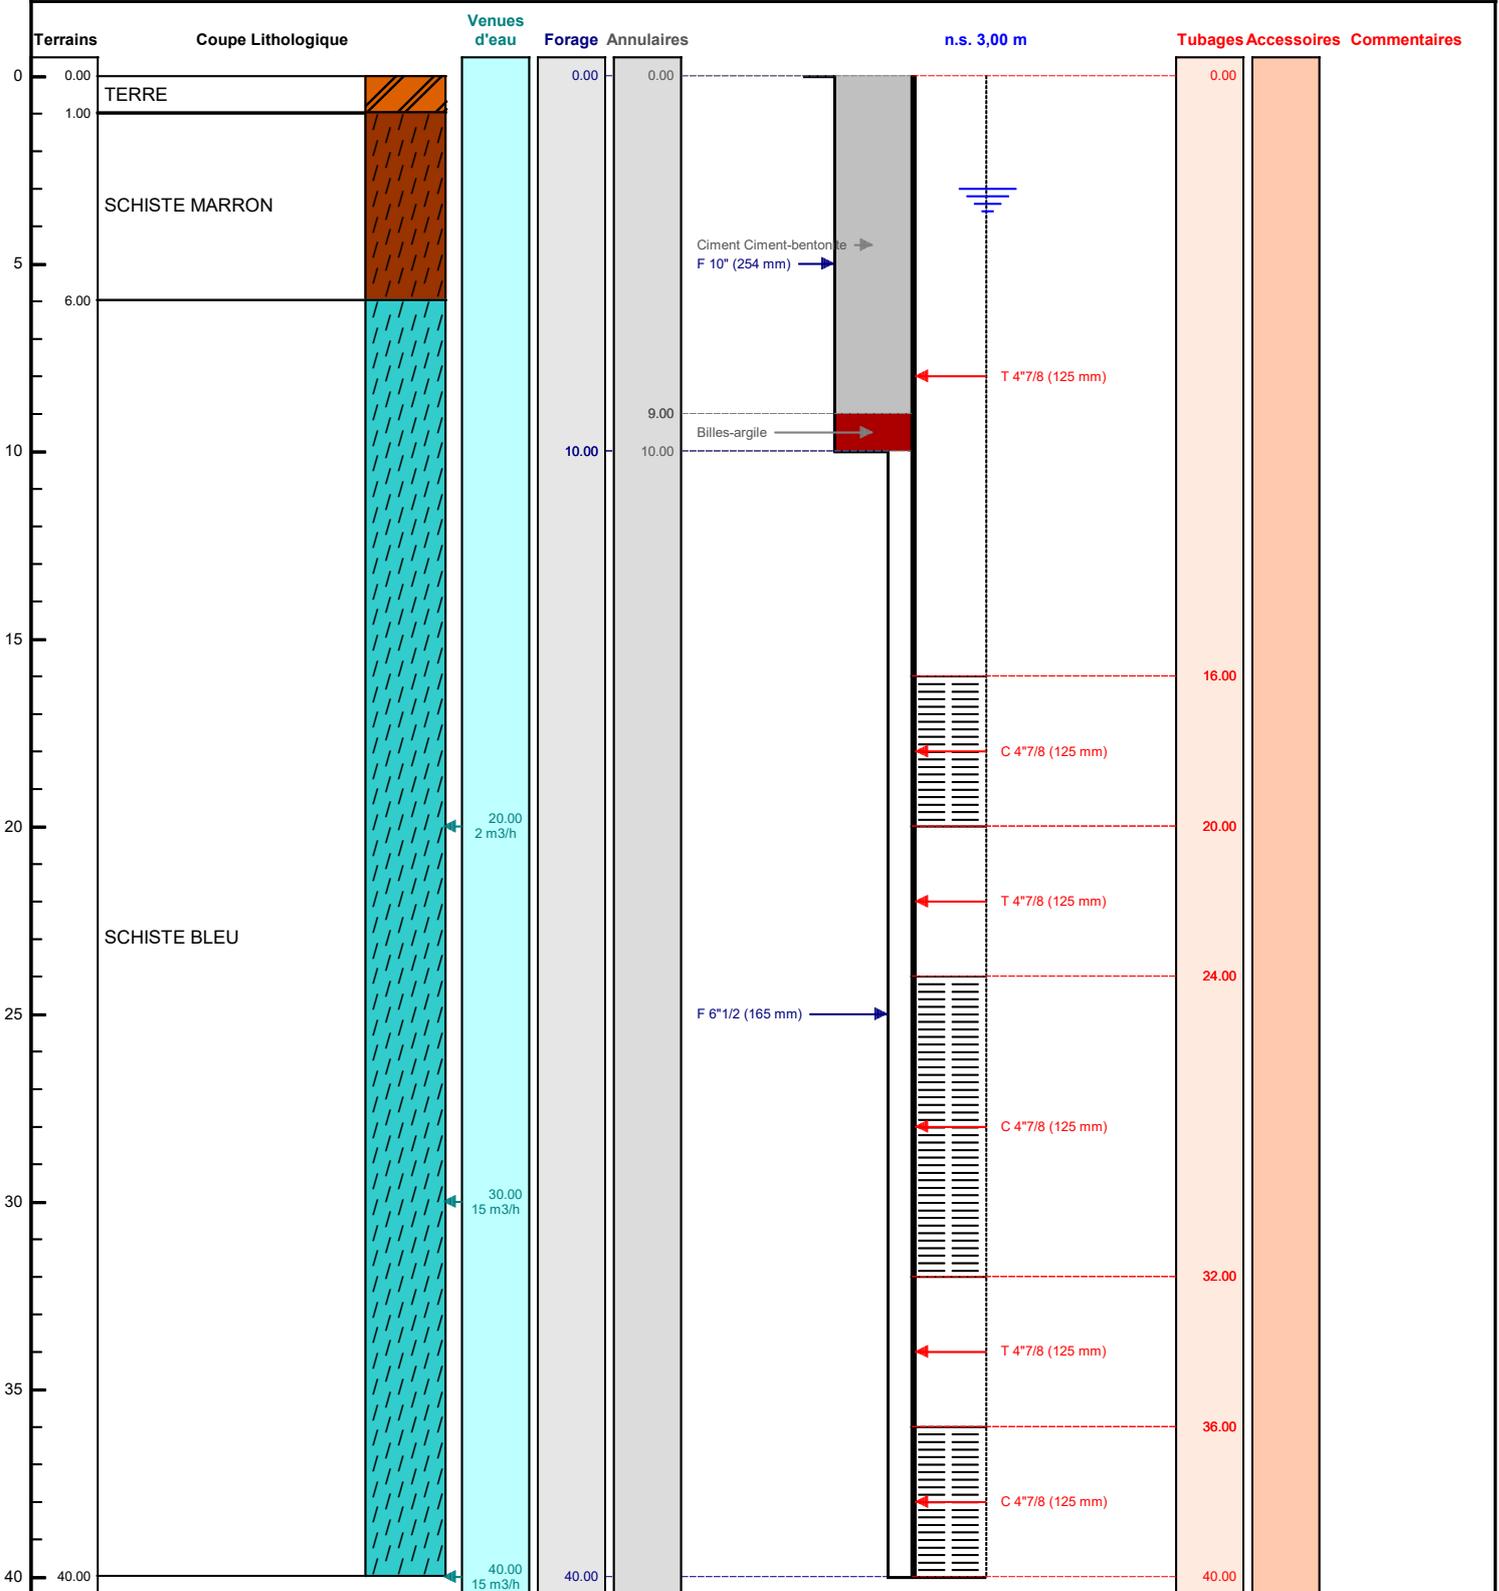

Le ...../...../..... à .....  
**CERTIFIE CONFORME A L'OUVRAGE EXECUTE**  
 Tampon et signature du chef d'entreprise