

DOSSIER TECHNIQUE

FORAGE D'EAU DOMESTIQUE

Entreprise:	SAS VAN INGEN FORAGES
Client:	SCI LA LUZIERE La Luzière 45240 LA FERTE ST AUBIN
Maître d'oeuvre:	SCI LA LUZIERE La Luzière 45240 LA FERTE ST AUBIN
Exploitant:	SCI LA LUZIERE La Luzière 45240 LA FERTE ST AUBIN

Code National BSS :

N° Déclaration ** :

Police de l'eau * :

* Numéro de déclaration au titre de la police de l'eau

** N° d'enregistrement de déclaration préalable

Lieu de l'ouvrage : La Luzière

45240 LA FERTE ST AUBIN

Coordonnées : **Longitude** 616 118 **Latitude** 6 734 061 **Altitude :** 0.00 m
Zone Lambert-93 métrique

Nombre de forages : 1

Date début de l'ouvrage : 06/03/2023 **Resp. M. Ouvrage :** MR PRISNER

Date fin de l'ouvrage : 08/03/2023 **Resp. M. Oeuvre :** MR PRISNER

Machine : Ecofore 903 **Resp. Chantier :** ETIENNE - VAN INGEN

Date début pompage : 08/03/2023 **Niveau statique non perturbé :** 27.30 m

Date fin de pompage : 08/03/2023 **Débit Maxi. d'essai :** 5.00 m3/h

Nombre de nappes identifiées : **Rabattement correspondant :** 0.00 m

Notes :

TRONCONS de L'OUVRAGE

FORAGE D'EAU DOMESTIQUE

Client: SCI LA LUZIERE

Maître d'oeuvre: SCI LA LUZIERE

Lieu de l'ouvrage : La Luzière

45240 LA FERTE ST AUBIN

LITHOLOGIE

De	à	Libellé
0.00	2.00	Terre végétale
2.00	3.00	Argile orange
3.00	20.00	Argile verte sableuse
20.00	28.00	Argile verte et beige sableuse
28.00	30.00	Sable
30.00	43.00	Argile dense grise
43.00	60.00	Argile verte et grise beige dense
60.00	65.00	Marne grise et noir sableuse et sable blanc
65.00	71.00	Marne grise, verte, beige, grise sableuse

FORAGE

De	à	Ø"	Ømm	Mode de forage	Fluide de forage
0.00	71.00	10"	254.00	Rotary	Boue

* Reconnaissance

TUBAGE

De	à	Ø"	Ømm	Epais.	Ecra.	Nature du tubage	Type	Slot	Vide %
0.00	3.00	10"3/4	273.00	5.00		Acier-api	Tube-plein		
-0.50	45.00	5"1/2	140.00	7.00		P.v.c.	Tube-plein		
45.00	70.00	5"1/2	140.00	7.00		P.v.c.	Crepine fentes	1.00	

REEMPLISSAGE

De	à	Ø"	Ømm	Matériau	Nature	Méthode de pose	Texture	Gra. (mm)	Vol. m3
0.00	15.00	5"1/2	140.00	Ciment	Autre	Sous pression			0.50
15.00	40.00	5"1/2	140.00	Gravier	Graviers de loire	Gravitaire	Roule	2.00-4.00	0.80
40.00	42.00	5"1/2	140.00	Ciment	Coulis de ciment	Sous pression			0.02
42.00	70.00	5"1/2	140.00	Gravier	Graviers de loire	Gravitaire	Roule	4.00-10.00	1.80
70.00	71.00	Rebouc	0.00	Remblai					

FORAGE D'EAU DOMESTIQUE

Client :

SCI LA LUZIERE

Maitre d'oeuvre :

SCI LA LUZIERE

Localisation de l'ouvrage :

La Luzière

45240

LA FERTE ST AUBIN

Travaux réalisés :

du : 06/03/2023 au : 08/03/2023

1/1

Coordonnées de l'ouvrage :

Lambert-93 métrique

Longitude (X):

616 118

Latitude (Y):

6 734 061


Altitude sol (Z):

+0,000 m

Echelle : 1/359

Profondeurs en m au-dessous du repère zéro sol (signe + au-dessus)

Nombre de forages : 1

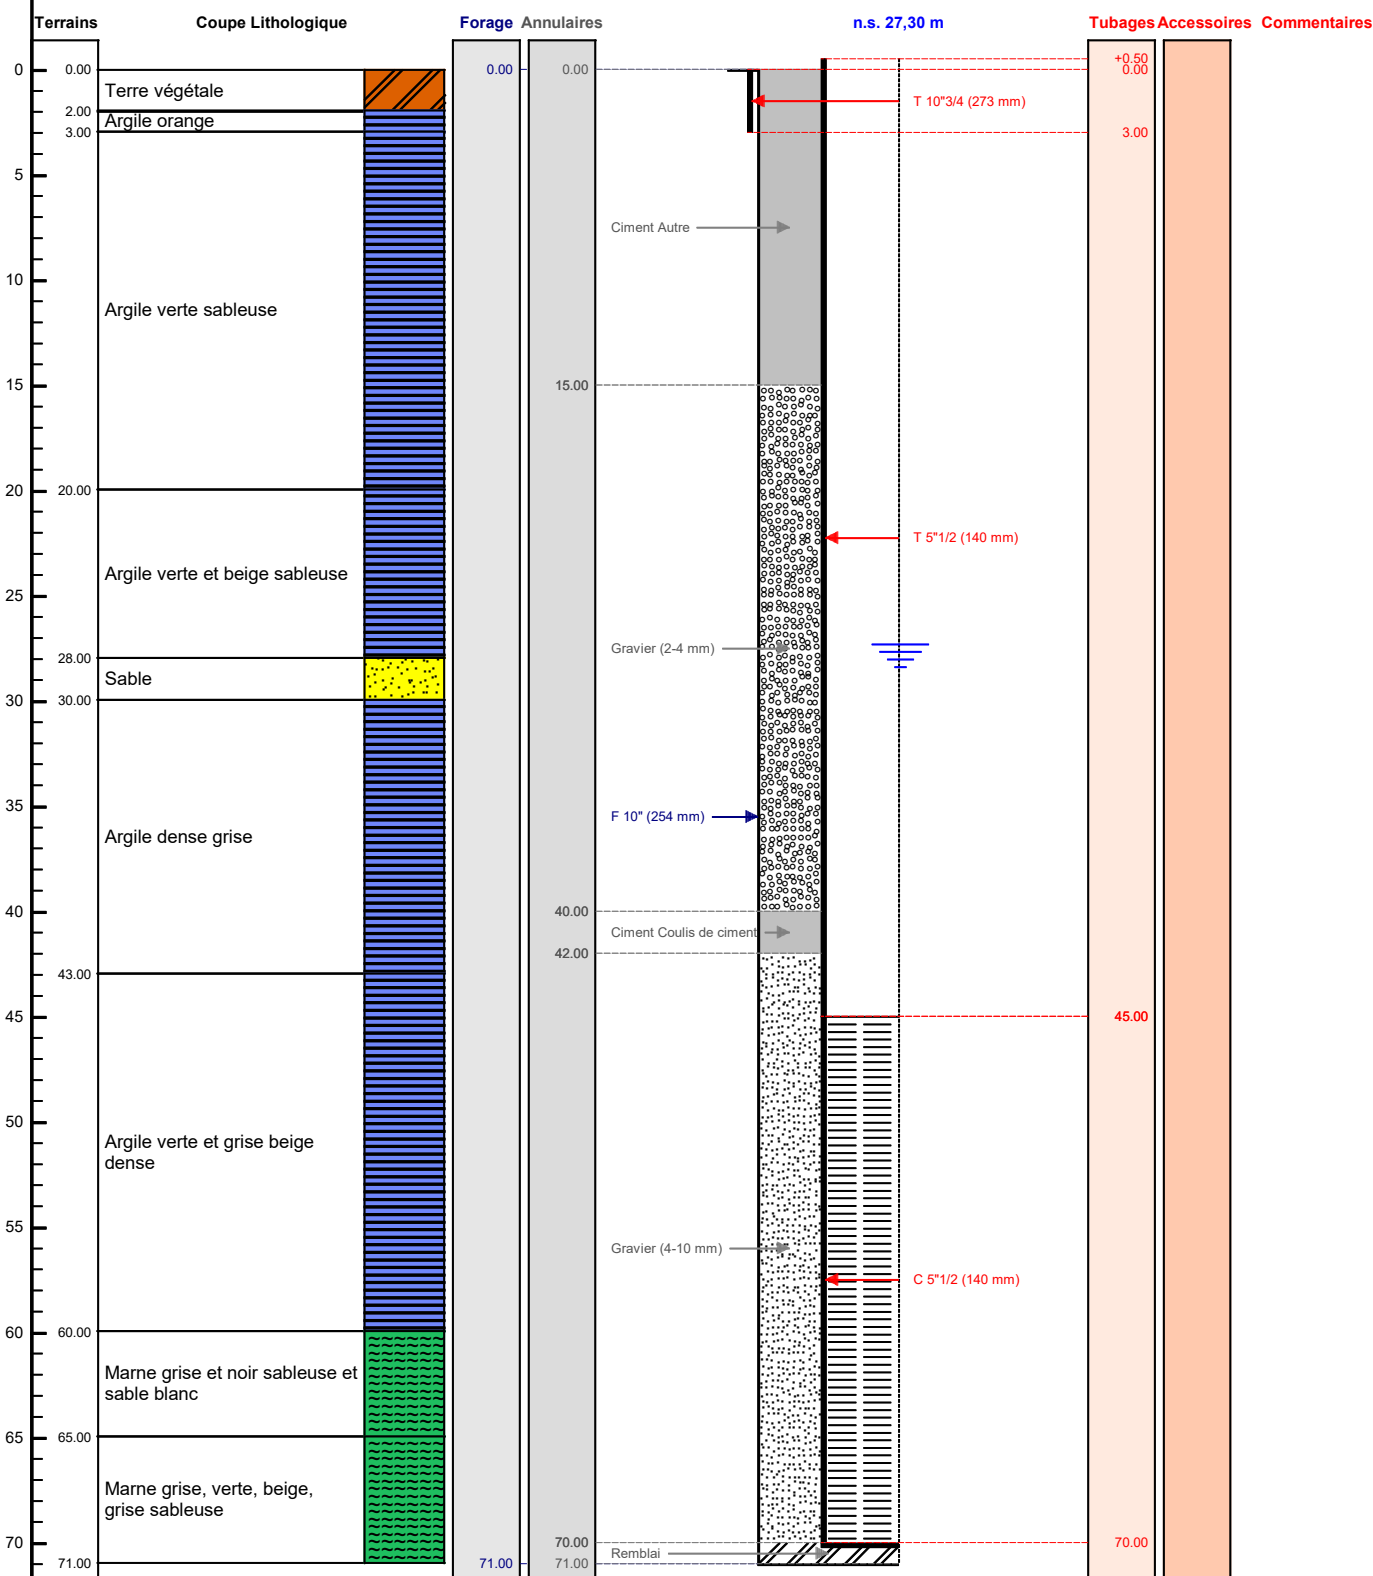

VANINGEN
FORAGES

Le/...../..... à

CERTIFIE CONFORME A L'OUVRAGE EXECUTE

Tampon et signature du chef d'entreprise

Lambert-93 métrique Long.: 616 118 Lat.: 6 734 061 Alt.: +0,000 m

PAGE: 3