

DOSSIER TECHNIQUE

FORAGE D'EAU AGRICOLE

Entreprise: **SAS VAN INGEN FORAGES**

Client:

Maître d'oeuvre:

Exploitant:

Code National BSS :

N° Déclaration ** :

Police de l'eau * :

* Numéro de déclaration au titre de la police de l'eau

** N° d'enregistrement de déclaration préalable

Lieu de l'ouvrage : Lysambardière

28200 LA CHAPELLE DU NOYER

Coordonnées : **Longitude** 0 **Latitude** 0 **Altitude :** 0.00 m
Zone Lambert 1 carto métrique

Nombre de forages : 1

Date début de l'ouvrage : 18/10/2022

Resp. M. Ouvrage :

Date fin de l'ouvrage : 21/10/2022

Resp. M. Oeuvre :

Machine : Ecofore 903

Resp. Chantier :

Date début pompage : 18/11/2022

Niveau statique non perturbé : 32.50 m

Date fin de pompage : 24/11/2022

Débit Maxi. d'essai : 106.00 m³/h

Nombre de nappes identifiées :

Rabattement correspondant : 12.00 m

Notes :

TRONCONS de L'OUVRAGE

FORAGE D'EAU AGRICOLE

Client: _____

Maître d'oeuvre: _____

Lieu de l'ouvrage : **Lysambardière**
28200 LA CHAPELLE DU NOYER

LITHOLOGIE

De	à	Libellé
0.00	0.50	Terre
0.50	2.00	Argile marron
2.00	4.00	Argile blanche
4.00	10.00	Argile marron claire
10.00	33.00	Craie blanche avec silex
33.00	48.00	Craie à silex grisatre
48.00	52.00	Craie à silex beige
52.00	75.00	Craie à silex blanchâtre

FORAGE

De	à	Ø"	Ømm	Mode de forage	Fluide de forage
0.00	75.00	11"	279.00	M.f.t.	Air
0.00	32.50	22"1/2	572.00	M.f.t.	Air
32.50	73.00	17"1/2	444.00	M.f.t.	Air

* Reconnaissance

TUBAGE

De	à	Ø"	Ømm	Epais.	Ecra.	Nature du tubage	Type	Slot	Vide %
0.00	2.80	24"	609.00	8.00		Acier-api	Tube-plein		
-0.50	32.50	18"	457.00	6.30		Acier-api	Tube-plein		
-0.50	33.00	14"	355.00	17.50		P.v.c.	Tube-plein		
33.00	41.00	14"	355.00	17.50		P.v.c.	Crepine fentes	3.00	
41.00	53.00	12"7/8	328.00	17.50		Inox-aisi-304	Crepine fil-enroule	3.00	
53.00	69.00	12"7/8	328.00	17.50		P.v.c.	Crepine fentes	3.00	

REMPLISSAGE

De	à	Ø"	Ømm	Matériau	Nature	Méthode de pose	Texture	Gra. (mm)	Vol. m3
0.00	32.50	18"	457.00	Ciment	Autre	Annulaire			
0.00	69.00	14"	355.00	Gravier	Graviers de loire	Gravitaire	Roule	11.20-22.40	5.50
69.00	75.00	Rebouc	0.00	Remblai					

FORAGE D'EAU AGRICOLE

Travaux réalisés :

1/1

du : 18/10/2022 au : 21/10/2022

Client :

Maitre d'oeuvre :

Localisation de l'ouvrage : Lysambardière

28200 LA CHAPELLE DU NOYER

Coordonnées de l'ouvrage :

Lambert 1 carto métrique

Longitude (X):

0

Latitude (Y):

0


Altitude sol (Z):

+0,000 m

Echelle : 1/379

Profondeurs en m au-dessous du repère zéro sol (signe + au-dessus)

Nombre de forages : 1

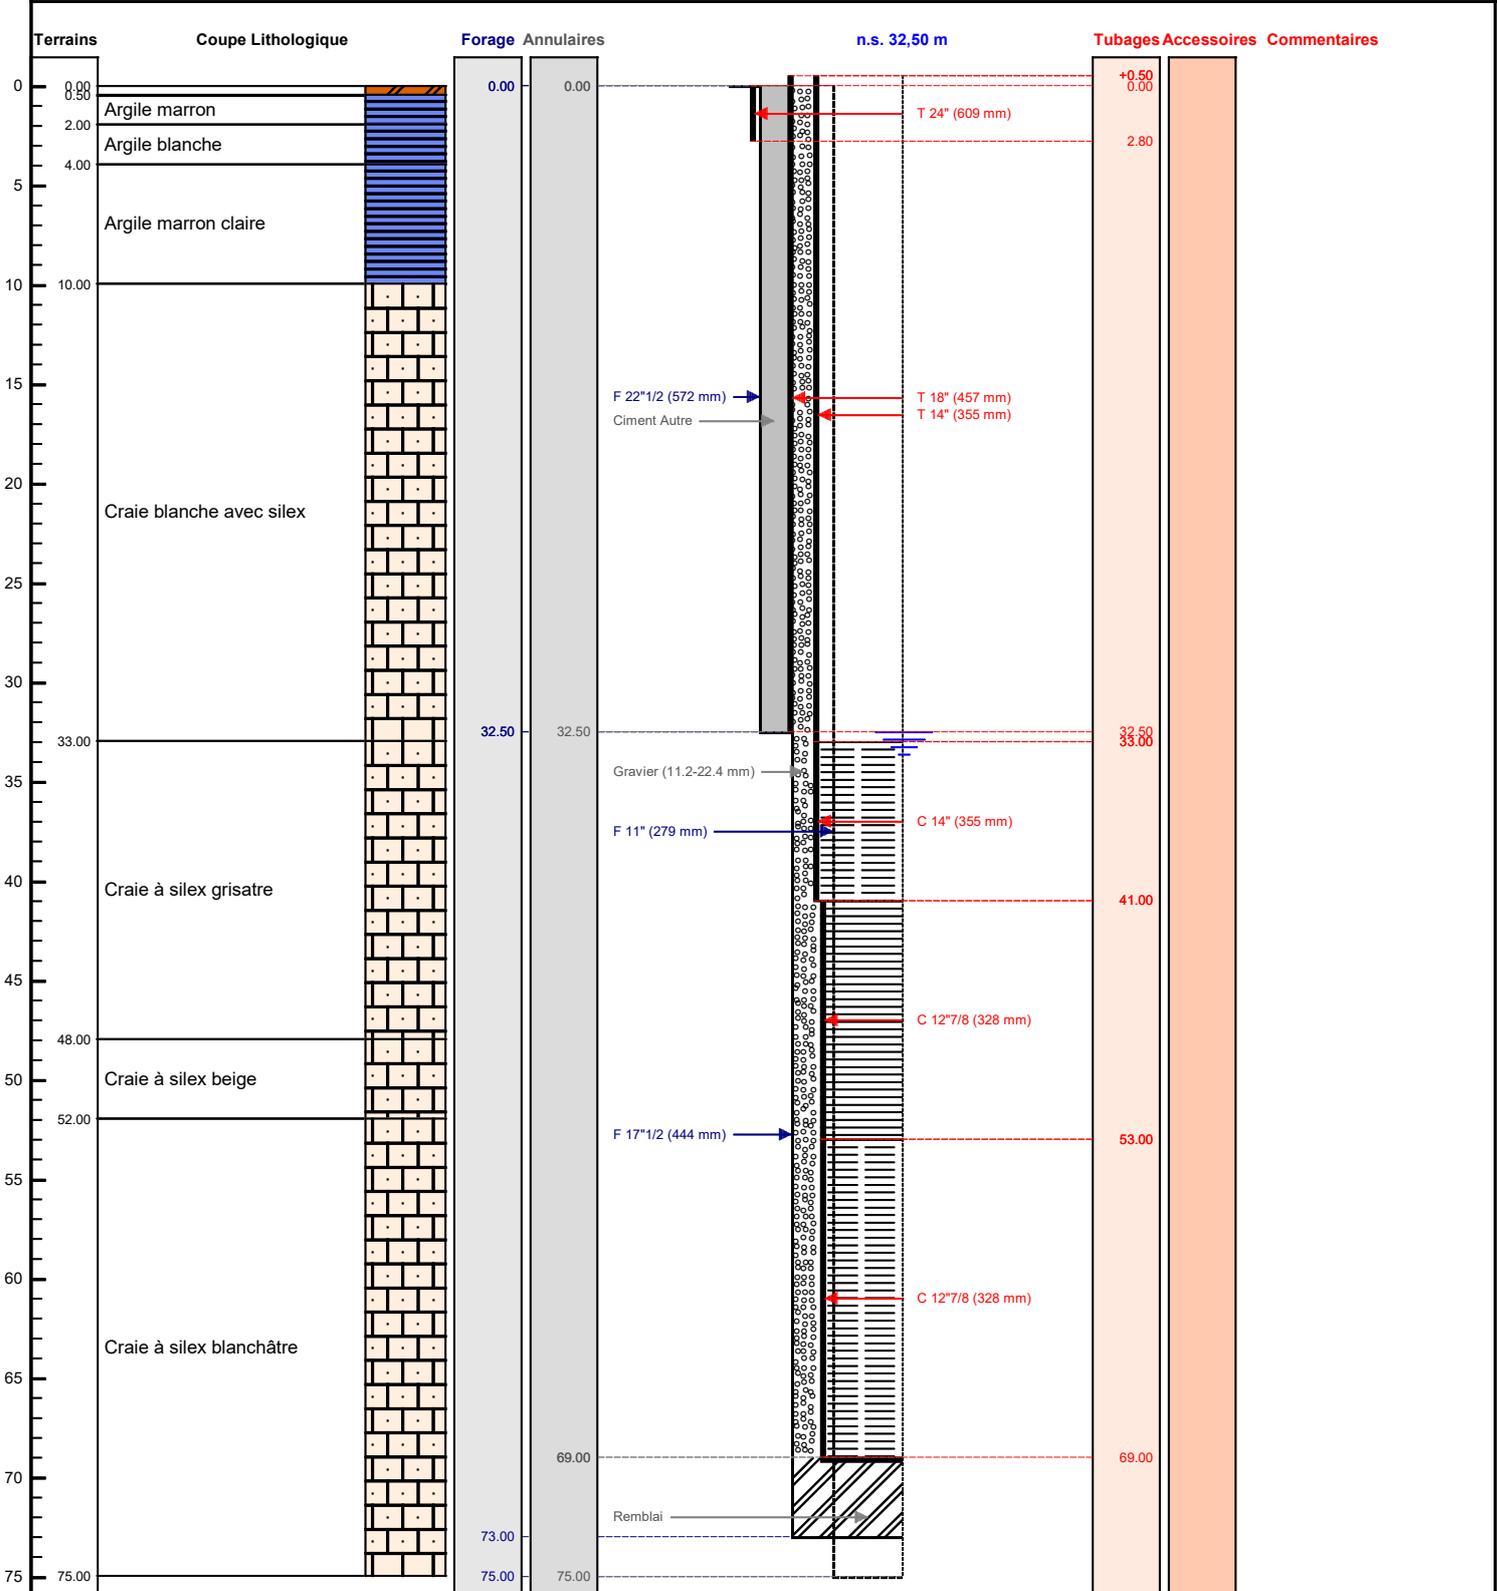

Le/...../..... à
 CERTIFIE CONFORME A L'OUVRAGE EXECUTE
 Tampon et signature du chef d'entreprise