

DOSSIER TECHNIQUE

FORAGE D'EAU DOMESTIQUE

Entreprise:	SAS VAN INGEN FORAGES
Client:	SCI CHAMP CHENU 4 Rue du 25 aout 1944 92100 BOULOGNE BILLANCOURT
Maître d'oeuvre:	SCI CHAMP CHENU 4 Rue du 25 aout 1944 92100 BOULOGNE BILLANCOURT
Exploitant:	SCI CHAMP CHENU 4 Rue du 25 aout 1944 92100 BOULOGNE BILLANCOURT

Code National BSS :

N° Déclaration ** :

Police de l'eau * :

* Numéro de déclaration au titre de la police de l'eau

** N° d'enregistrement de déclaration préalable

Lieu de l'ouvrage : Champ chenu

37600 ST JEAN ST GERMAIN

Coordonnées : **Longitude** 552 855 **Latitude** 6 667 341 **Altitude :** 0.00 m
Zone Lambert-93 métrique

Nombre de forages : 1

Date début de l'ouvrage : 22/02/2023 **Resp. M. Ouvrage :** SCI CHAMP CHENU

Date fin de l'ouvrage : 23/02/2023 **Resp. M. Oeuvre :** SCH CHAMP CHENU

Machine : Ecofore 903 **Resp. Chantier :** ETIENNE - VAN INGEN

Date début pompage : 23/02/2023 **Niveau statique non perturbé :** 38.50 m

Date fin de pompage : 23/02/2023 **Débit Maxi. d'essai :** 0.50 m³/h

Nombre de nappes identifiées : **Rabattement correspondant :** 4.00 m

Notes : Au delà de 0.5 m³/h de débit le niveau dynamique s'écroule jusqu'à la pompe qui était placée en fond de forage à 57 m

TRONCONS de L'OUVRAGE

FORAGE D'EAU DOMESTIQUE

Client:	SCI CHAMP CHENU		
Maître d'oeuvre:	SCI CHAMP CHENU		
Lieu de l'ouvrage :	Champ chenu		
	37600	ST JEAN ST GERMAIN	

LITHOLOGIE

De	à	Libellé
0.00	1.00	Terre végétale
1.00	4.00	Argile dense
4.00	36.00	Calcaire très tendre et cavité argileuse
36.00	60.00	Perte totale (calcaire ou craie présumée) trou à 36 m

FORAGE

De	à	Ø"	Ømm	Mode de forage	Fluide de forage
0.00	60.00	8"5/8	219.00	M.f.t.	Air

* Reconnaissance

TUBAGE

De	à	Ø"	Ømm	Epais.	Ecra.	Nature du tubage	Type	Slot	Vide %
0.00	3.00	9"	230.00	5.00		Acier-api	Tube-plein		
0.00	38.00	5"1/2	140.00	7.00		P.v.c.	Tube-plein		
38.00	58.00	5"1/2	140.00	7.00		P.v.c.	Crepine fentes	1.00	

REMPLISSAGE

De	à	Ø"	Ømm	Matériau	Nature	Méthode de pose	Texture	Gra. (mm)	Vol. m3
0.00	10.00	5"1/2	140.00	Ciment	Cpa 32.5	Sous pression			0.50
10.00	58.00	5"1/2	140.00	Gravier	Graviers de loire	Gravitaire	Roule	2.00-4.00	2.00
58.00	60.00	Rebouc	0.00	Remblai					

FORAGE D'EAU DOMESTIQUE

Travaux réalisés :

1/1

du : 22/02/2023 au : 23/02/2023

Client :

SCI CHAMP CHENU

Maitre d'oeuvre :

SCI CHAMP CHENU

Localisation de l'ouvrage :

Champ chenu

37600

ST JEAN ST GERMAIN

Coordonnées de l'ouvrage :

Lambert-93 métrique

Longitude (X):

552 855

Latitude (Y):

6 667 341


Altitude sol (Z):

+0,000 m

Echelle : 1/302

Profondeurs en m au-dessous du repère zéro sol (signe + au-dessus)

Nombre de forages : 1

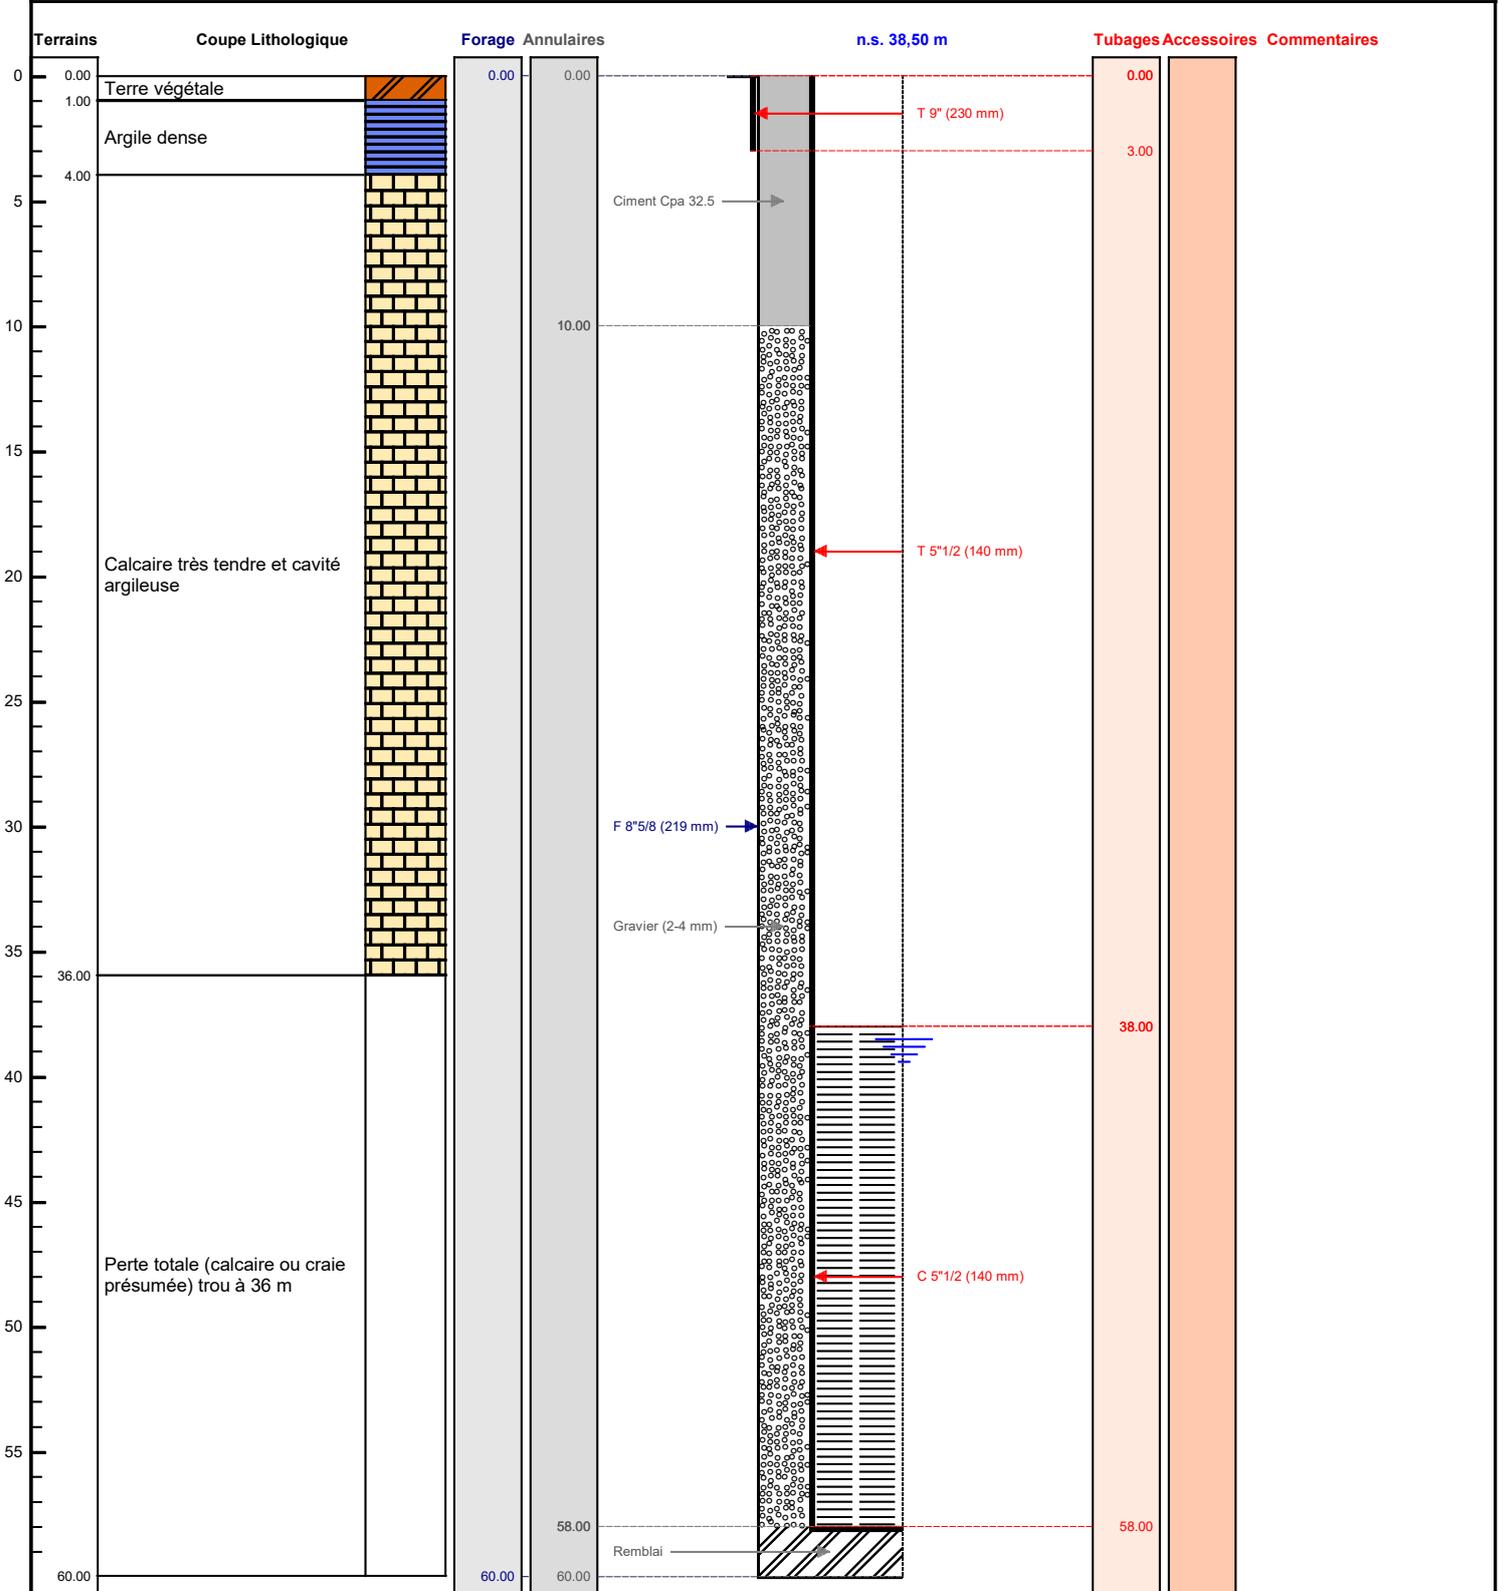

Le/...../..... à
 CERTIFIE CONFORME A L'OUVRAGE EXECUTE
 Tampon et signature du chef d'entreprise