

DOSSIER TECHNIQUE

FORAGE D'EAU DOMESTIQUE

Entreprise: SAS VAN INGEN FORAGES

Client:

Maître d'oeuvre:

Exploitant:

Code National BSS :

N° Déclaration ** :

Police de l'eau * :

* Numéro de déclaration au titre de la police de l'eau

** N° d'enregistrement de déclaration préalable

Lieu de l'ouvrage : Le cul d'enfer
18410 BRINON SUR SAULDRE

Coordonnées : **Longitude** 634 966 **Latitude** 6 719 228 **Altitude :** 0.00 m
Zone Lambert-93 métrique

Nombre de forages : 1

Date début de l'ouvrage : 01/03/2023 **Resp. M. Ouvrage :**

Date fin de l'ouvrage : 03/03/2023 **Resp. M. Oeuvre :**

Machine : Ecofore 903 **Resp. Chantier :**

Date début pompage : 03/03/2023 **Niveau statique non perturbé :** 21.10 m

Date fin de pompage : 03/03/2023 **Débit Maxi. d'essai :** 5.00 m³/h

Nombre de nappes identifiées : **Rabattement correspondant :** 0.00 m

Notes :



TRONCONS de L'OUVRAGE

FORAGE D'EAU DOMESTIQUE

Client:

Maître d'oeuvre:

Lieu de l'ouvrage : **Le cul d'enfer****18410 BRINON SUR SAULDRE**

LITHOLOGIE

De	à	Libellé
0.00	18.00	Argile et sable vert
18.00	36.00	Argile molle sableuse, passage marron
36.00	40.00	Argile marron dense
40.00	45.00	Arrivée calcaire et marne dense
45.00	64.00	Calcaire dur en plaque et calcaire ou craie blanche marron

FORAGE

De	à	Ø"	Ømm	Mode de forage	Fluide de forage
0.00	64.00	10"	254.00	Rotary	Boue

* Reconnaissance

TUBAGE

De	à	Ø"	Ømm	Epais.	Ecra.	Nature du tubage	Type	Slot	Vide %
0.00	3.00	10"3/4	273.00	5.00		Acier-api	Tube-plein		
-0.50	47.00	5"1/2	140.00	7.00		P.v.c.	Tube-plein		
47.00	63.00	5"1/2	140.00	7.00		P.v.c.	Crepine fentes	1.00	

REMPLISSAGE

De	à	Ø"	Ømm	Matériau	Nature	Méthode de pose	Texture	Gra. (mm)	Vol. m3
0.00	37.00	5"1/2	140.00	Ciment	Cpa 32.5	Sous pression			0.50
37.00	63.00	5"1/2	140.00	Gravier	Graviers de loire	Gravitaire	Roule	2.00-4.00	2.00
63.00	64.00	Rebouc	0.00	Remblai					

FORAGE D'EAU DOMESTIQUE

Travaux réalisés :
du : 01/03/2023 au : 03/03/2023

1/1

Client :

Maitre d'oeuvre :

Localisation de l'ouvrage : Le cul d'enfer

18410 BRINON SUR SAULDRE

Coordonnées de l'ouvrage :

Lambert-93 métrique

Longitude (X): 634 966


Latitude (Y): 6 719 228

Altitude sol (Z): +0,000 m

Echelle : 1/324

Profondeurs en m au-dessous du repère zéro sol (signe + au-dessus)

Nombre de forages : 1

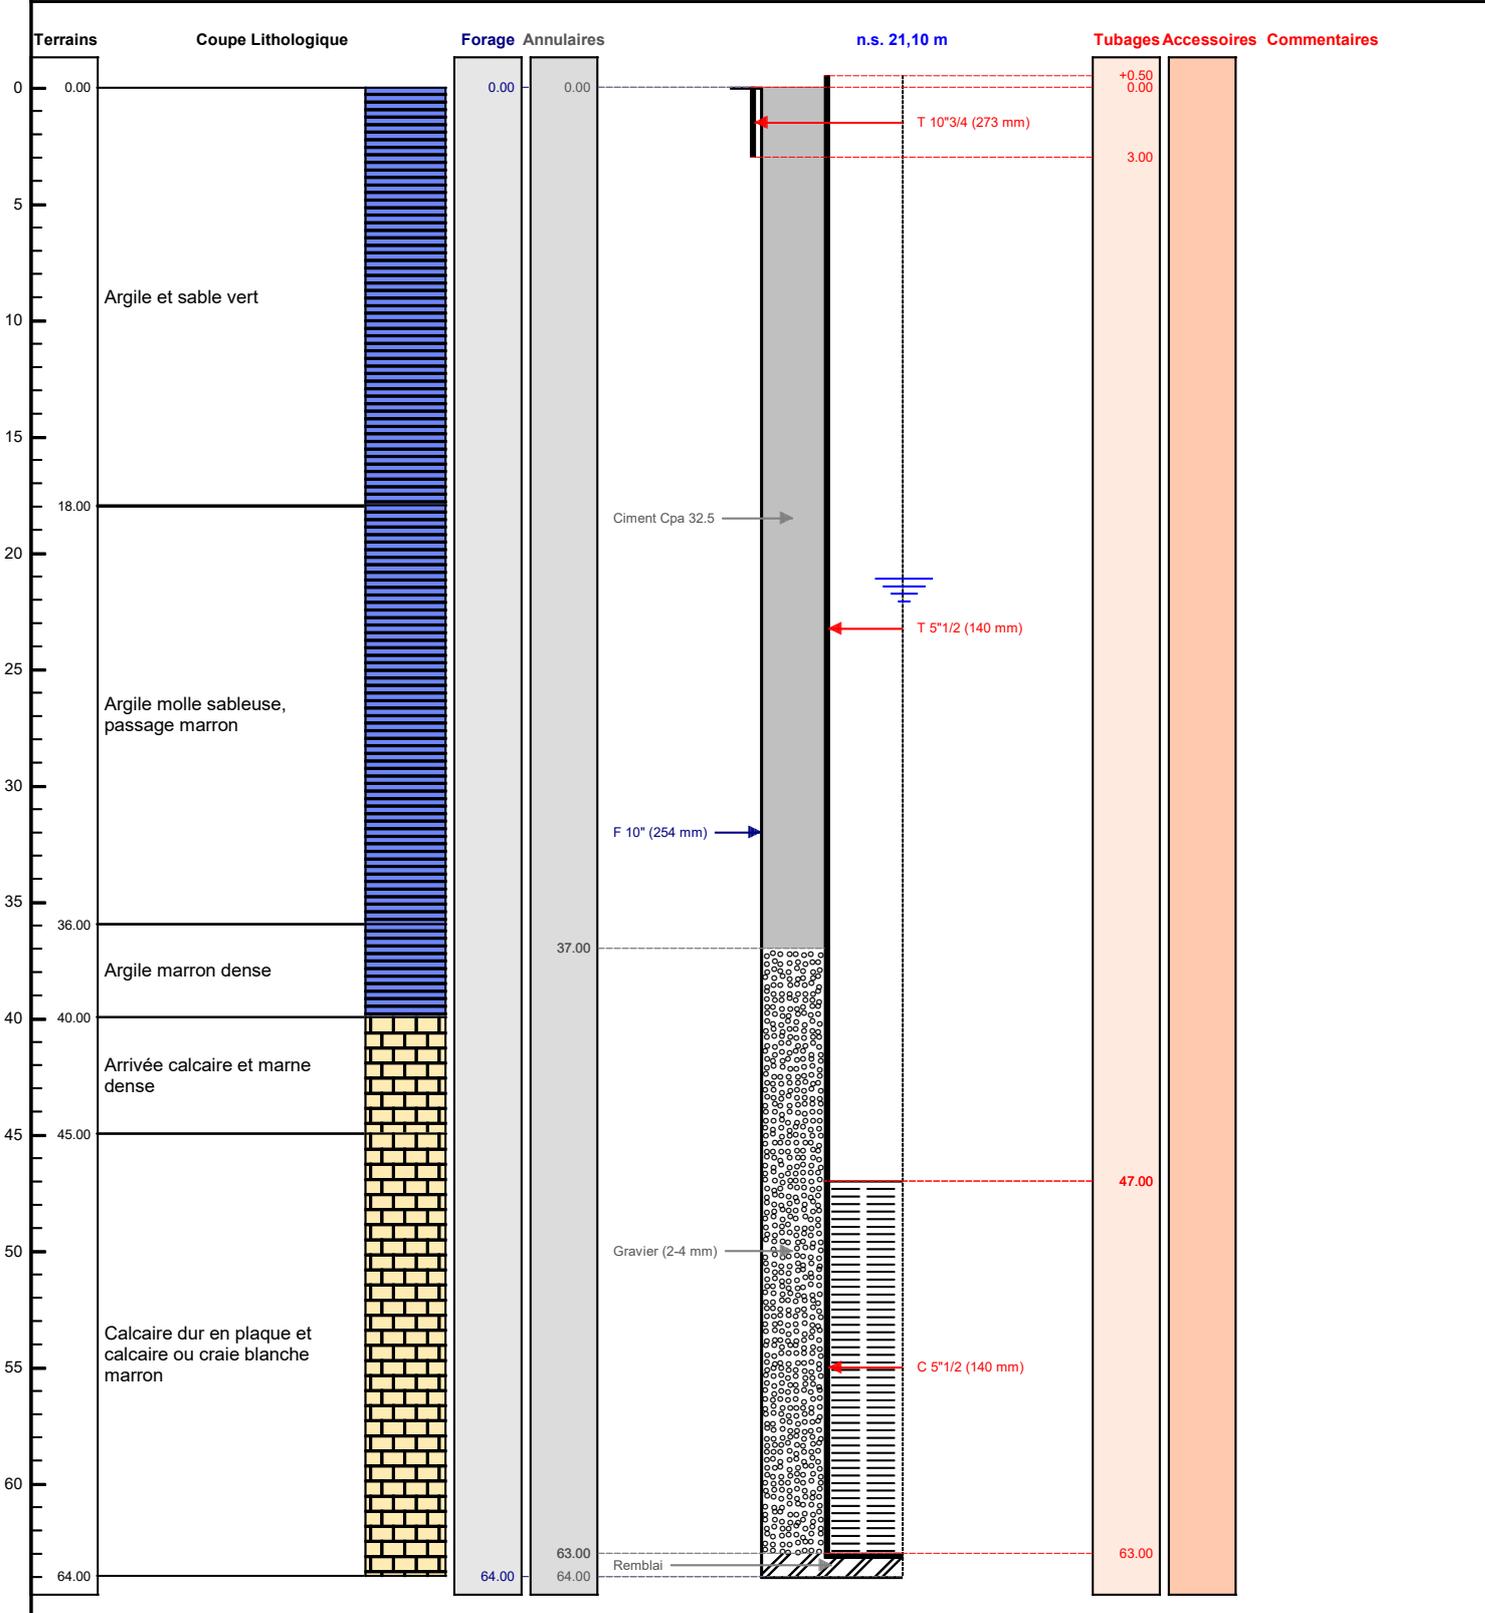

Le/...../..... à
CERTIFIE CONFORME A L'OUVRAGE EXECUTE
 Tampon et signature du chef d'entreprise