

# DOSSIER TECHNIQUE

## FORAGE D'EAU DOMESTIQUE

Entreprise:	SAS VAN INGEN FORAGES
Client:	EARL SOUVERIN Les Brandes 36290 PAULNAY
Maître d'oeuvre:	EARL SOUVERIN Les Brandes 36290 PAULNAY
Exploitant:	EARL SOUVERIN Les Brandes 36290 PAULNAY

Code National BSS :

N° Déclaration \*\* :

Police de l'eau \* :

\* Numéro de déclaration au titre de la police de l'eau

\*\* N° d'enregistrement de déclaration préalable

Lieu de l'ouvrage : Les Brandes

36290 PAULNAY

Coordonnées :      **Longitude**    558 821      **Latitude**    6 645 102      **Altitude :**      0.00    m  
**Zone**    Lambert-93 métrique

Nombre de forages : 1

Date début de l'ouvrage :    06/02/2023      Resp. M. Ouvrage :    EARL SOUVERIN

Date fin de l'ouvrage :    09/02/2023      Resp. M. Oeuvre :    EARL SOUVERIN

Machine :    Ecofore 903      Resp. Chantier :    LUCAS - VAN INGEN

Date début pompage :    09/02/2023      Niveau statique non perturbé :    61.00    m

Date fin de pompage :    09/02/2023      Débit Maxi. d'essai :    6.00    m3/h

Nombre de nappes identifiées :      Rabattement correspondant :    6.00    m

Notes :

# TRONCONS de L'OUVRAGE

## FORAGE D'EAU DOMESTIQUE

Client: **EARL SOUVERIN**

Maître d'oeuvre: **EARL SOUVERIN**

Lieu de l'ouvrage : **Les Brandes**

**36290** **PAULNAY**

### LITHOLOGIE

De	à	Libellé
0.00	1.00	Terre
1.00	20.00	Tuffeau
20.00	39.00	Argile beige sableuse
39.00	60.00	Marne grise
60.00	79.00	Sable + passage marneux
79.00	85.00	Calcaire gris

### FORAGE

De	à	Ø"	Ømm	Mode de forage	Fluide de forage
0.00	85.00	8"7/8	225.00	M.f.t.	Air
0.00	85.00	10"	254.00	Rotary	Boue

\* Reconnaissance

### TUBAGE

De	à	Ø"	Ømm	Epais.	Ecra.	Nature du tubage	Type	Slot	Vide %
0.00	3.00	10"3/4	273.00	5.00		Acier-api	Tube-plein		
0.00	60.00	5"1/2	140.00	7.00		P.v.c.	Tube-plein		
60.00	80.00	5"1/2	140.00	7.00		P.v.c.	Crepine fentes	1.00	

### REMPLISSAGE

De	à	Ø"	Ømm	Matériau	Nature	Méthode de pose	Texture	Gra. (mm)	Vol. m3
0.00	40.00	5"1/2	140.00	Ciment	Cpa 32.5	Sous pression			
40.00	80.00	5"1/2	140.00	Gravier	Graviers de loire	Gravitaire	Roule	1.80	4.00
80.00	85.00	Rebouc	0.00	Remblai					

# FORAGE D'EAU DOMESTIQUE

Client :

EARL SOUVERIN

Maitre d'oeuvre :

EARL SOUVERIN

Localisation de l'ouvrage :

Les Brandes

36290 PAULNAY

Travaux réalisés :

du : 06/02/2023 au : 09/02/2023

1/1

Coordonnées de l'ouvrage :

Lambert-93 métrique

Longitude (X):

558 821

Latitude (Y):

6 645 102


Altitude sol (Z):

+0,000 m

Echelle : 1/427

Profondeurs en m au-dessous du repère zéro sol (signe + au-dessus)

Nombre de forages : 1

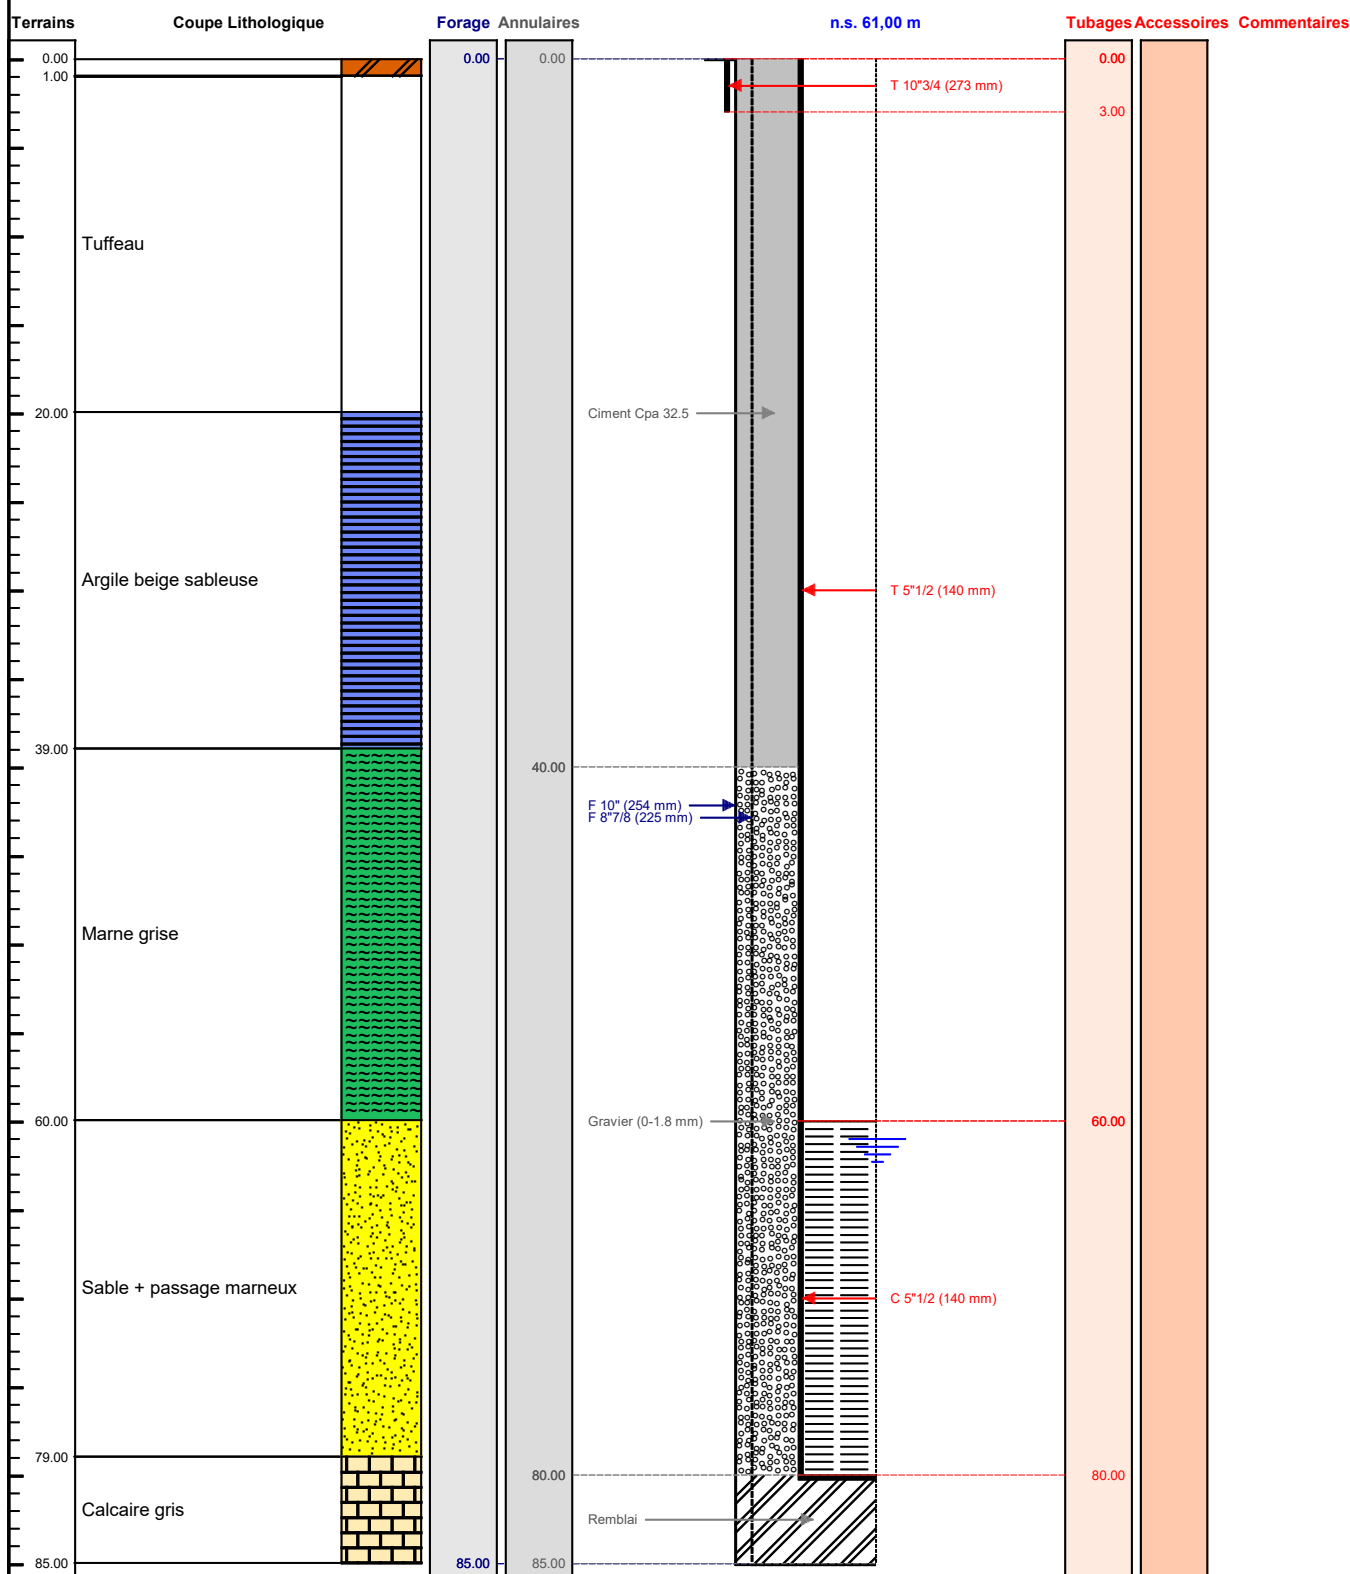

VANINGEN  
FORAGES

Le ...../...../..... à .....

CERTIFIE CONFORME A L'OUVRAGE EXECUTE

Tampon et signature du chef d'entreprise

Lambert-93 métrique Long.: 558 821 Lat.: 6 645 102 Alt.: +0,000 m

PAGE: 3