



TRONCONS de L'OUVRAGE

FORAGE D'EAU AGRICOLE

Client: _____

Maître d'oeuvre: _____

Lieu de l'ouvrage : **12 Rue des Prêtres**

45150 JARGEAU

LITHOLOGIE

De	à	Libellé
0.00	5.00	Sable
5.00	11.00	Marneux et trace de calcaire
11.00	17.00	Calcaire
17.00	26.00	Perte totale - calcaire présumé

FORAGE

De	à	Ø"	Ømm	Mode de forage	Fluide de forage
4.00	16.00	12"1/4	311.00	Rotary	Boue
0.00	4.00	14"3/4	375.00	Tariere	Air
0.00	16.00	22"1/2	572.00	Rotary	Boue
16.00	27.00	17"1/2	444.00	Rotary	Boue

* Reconnaissance

TUBAGE

De	à	Ø"	Ømm	Epais.	Ecra.	Nature du tubage	Type	Slot	Vide %
-0.50	5.00	24"	609.00	8.00		Acier-api	Tube-plein		
0.00	15.00	14"	355.00	17.50		P.v.c.	Tube-plein		
-0.50	16.00	18"	457.00	6.30		Acier-api	Tube-plein		
15.00	19.00	14"	355.00	17.50		P.v.c.	Crepine fentes	3.00	
19.00	25.00	12"7/8	328.00	7.00		Inox-aisi-304	Crepine fil-enroule	1.50	

REEMPLISSAGE

De	à	Ø"	Ømm	Matériau	Nature	Méthode de pose	Texture	Gra. (mm)	Vol. m3
0.00	16.00	18"	457.00	Ciment	Autre	Annulaire			1.80
0.00	25.00	14"	355.00	Gravier	Graviers de loire	Gravitaire	Roule	11.20-22.40	2.00
25.00	27.00	Rebouc	0.00	Remblai					

FORAGE D'EAU AGRICOLE

Client :

Maitre d'oeuvre :

Localisation de l'ouvrage : 12 Rue des Prêtres

45150 JARGEAU

Travaux réalisés :
du : 29/11/2022 au : 05/12/2022

1/1

Coordonnées de l'ouvrage :

Lambert-93 métrique

Longitude (X): 630 083


Latitude (Y): 6 750 496

Altitude sol (Z): +0,000 m

Echelle : 1/138

Profondeurs en m au-dessous du repère zéro sol (signe + au-dessus)

Nombre de forages : 1

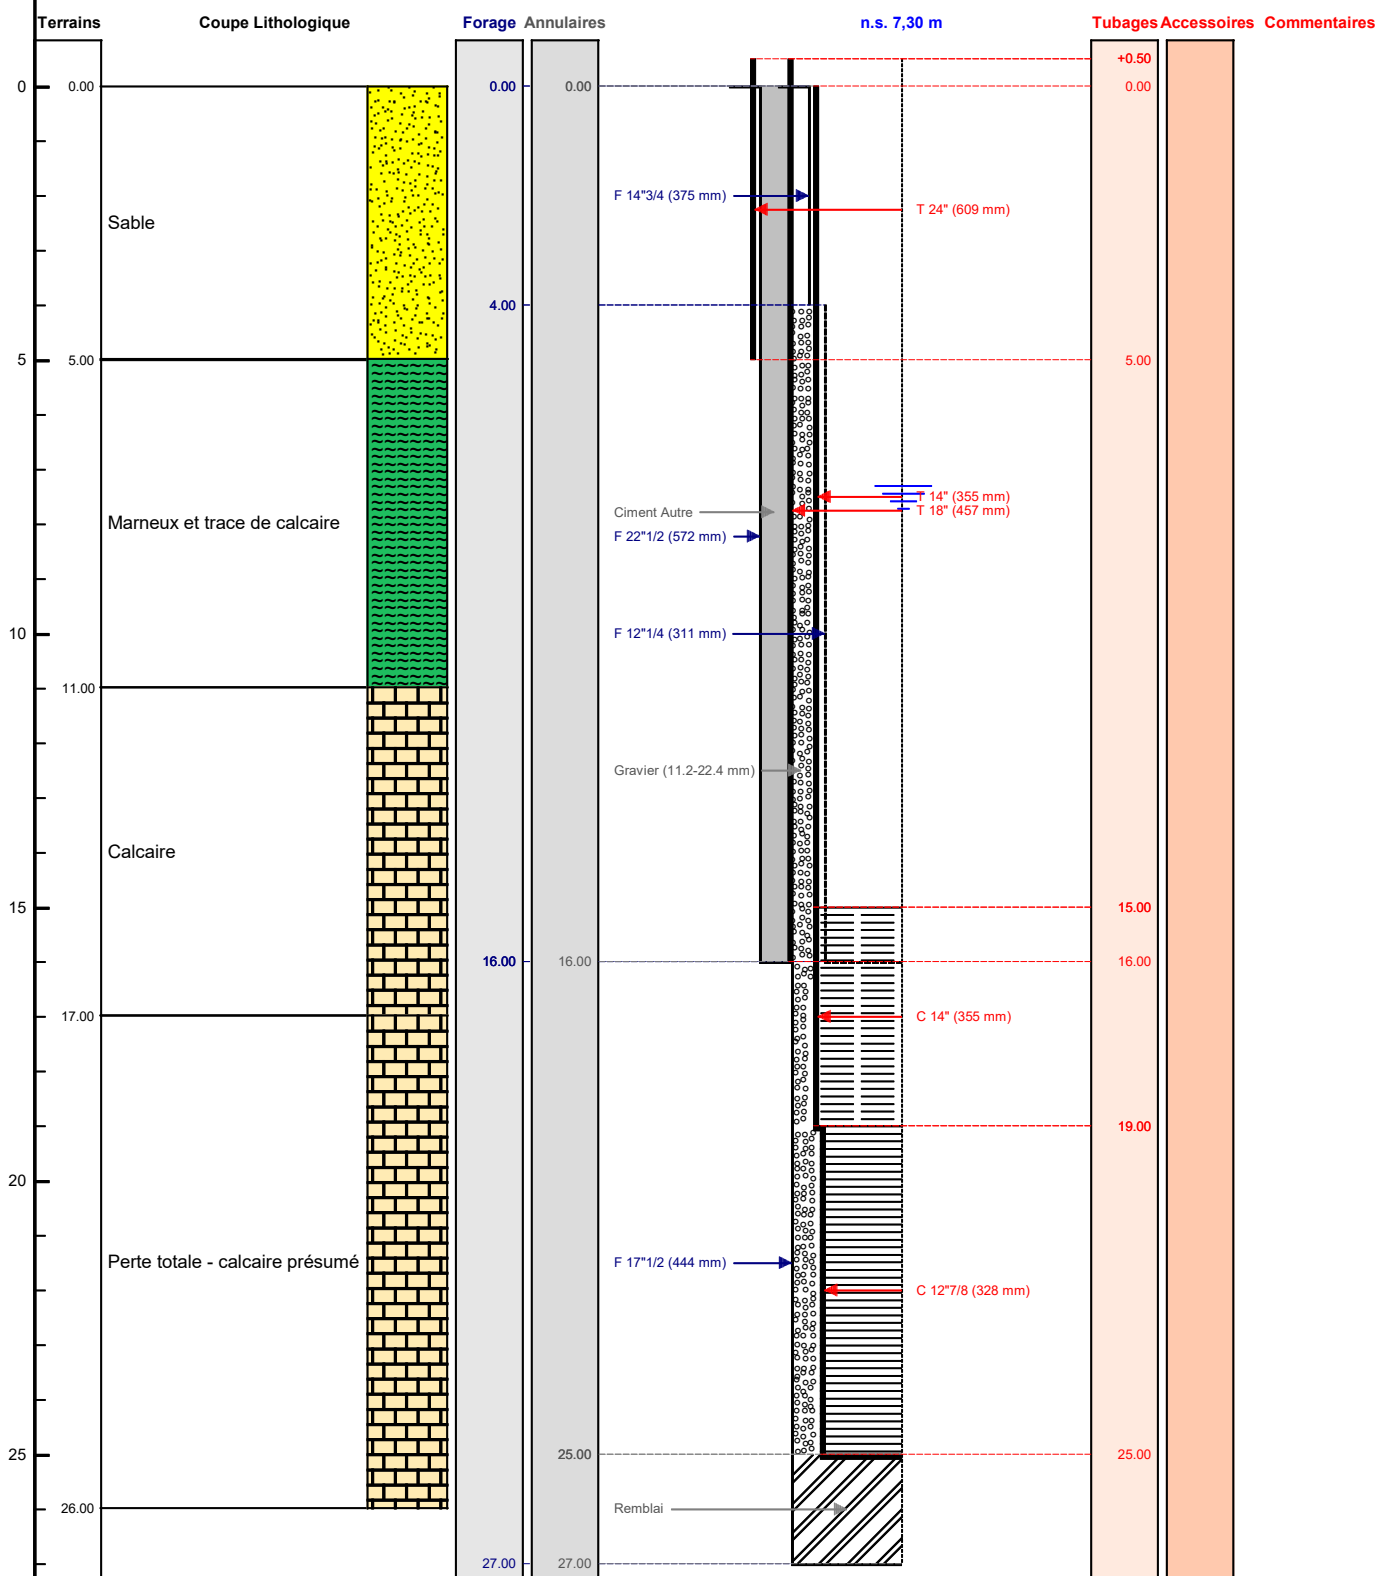

VANINGEN
FORAGES

Le/...../..... à

CERTIFIE CONFORME A L'OUVRAGE EXECUTE

Tampon et signature du chef d'entreprise

Lambert-93 métrique Long.: 630 083 Lat.: 6 750 496 Alt.: +0,000 m

PAGE: 3